


Planverfasser:	Westheimer Straße 22 80336 Neuhausen Tel.: 0821/465179-0 Planung + Beratung Fax: 0821/465179-16 im Immissionsschutz	Name	Scharmer
Datum	09/2018	gepr.	09/2018
bearb. gez.	Scharmer	Ertl	

München, den	Stadtwerke München GmbH Ressort Mobilität Fahweg - Planung
Projekt	Neubaustrecke Tram Westtangente
Planbezeichnung:	Lageplan zum Schallschutz Baulärm
Anlage:	1.3
Höhenbezugssystem:	
Lagebezugssystem:	
Bestand	
Vorplanung	
Entwurfsplanung	
Genehmigungsplanung	
Ausführungsplanung	
Nr.	Datum
01	Bearbeitet
02	
03	
04	Änderung

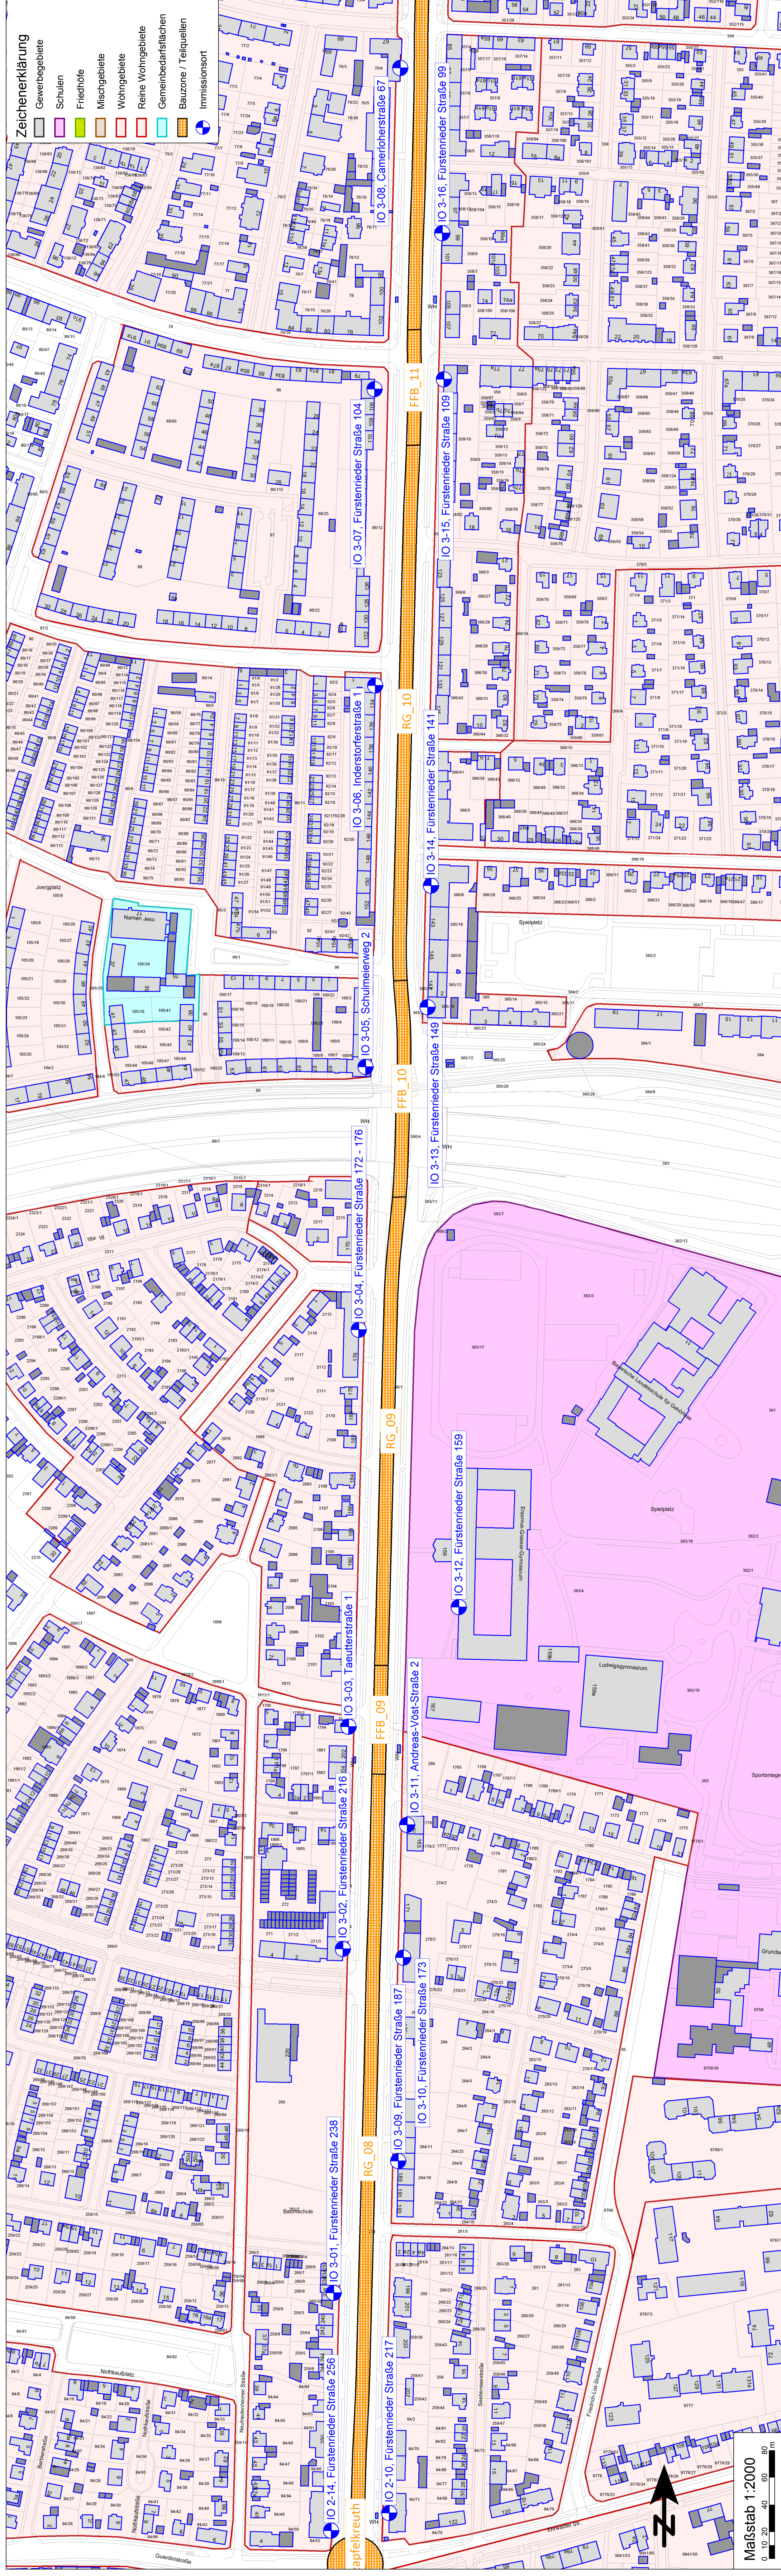

Maßstab 1:2000
0 10 20 40 60 80 m