
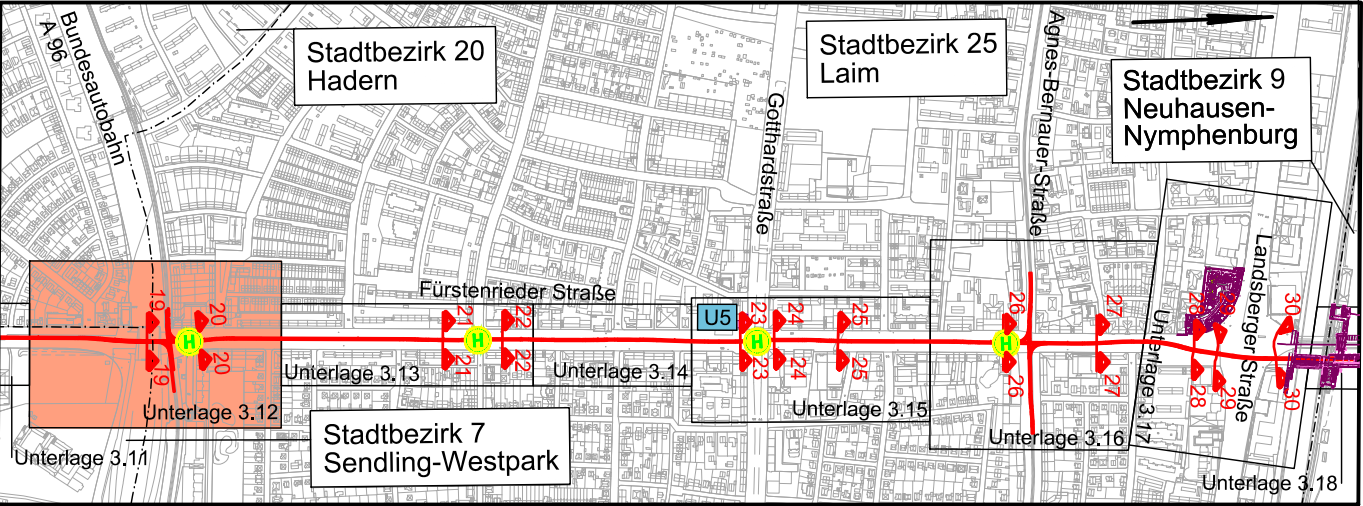


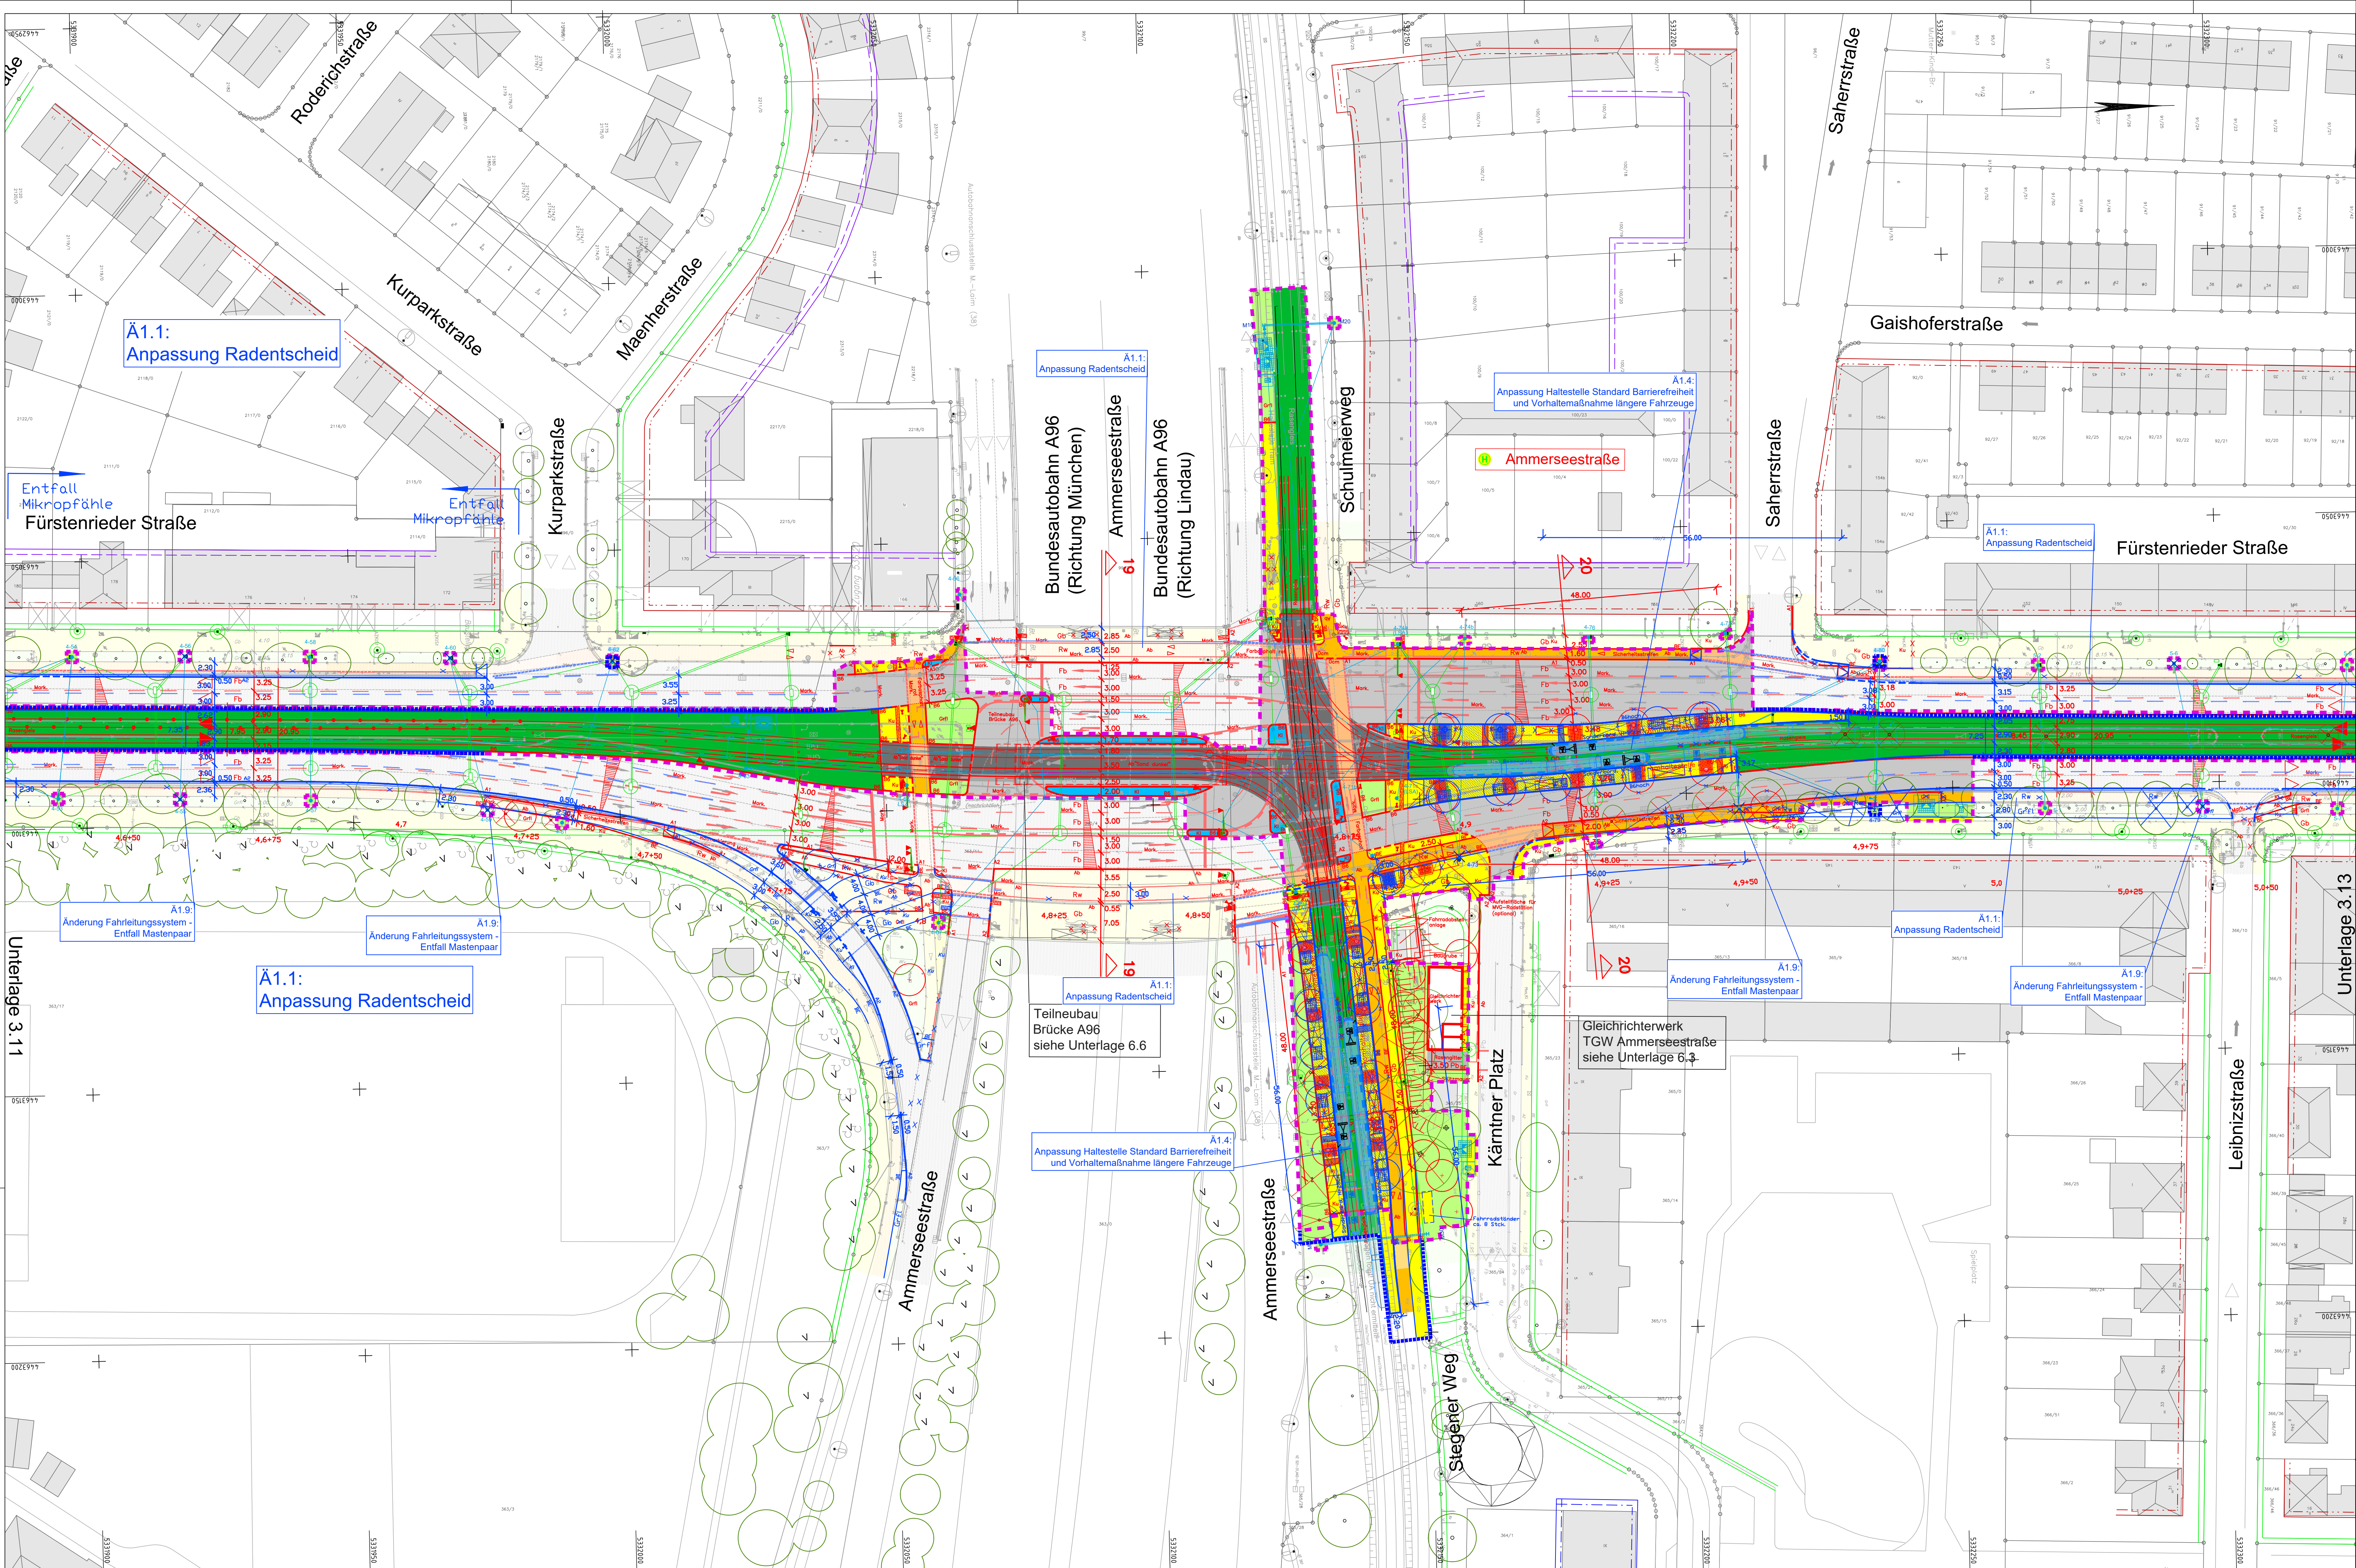

Planverfasser:			Projekt	17877
OBERMEYER			Name	
PLANEN + BERATEN GmbH			Datum	
Hansastraße 40, 80666 München, Tel.: 089 / 5799-0			bearb.	Hfe 24.05.2019
24.05.2019 Datum Unterschrift			gez.	Hfe 24.05.2019
			gepr.	Lo 24.05.2019

München, den 22.08.2022
H.M.L.

SW/M Stadtwerke München GmbH
Ressort Mobilität
Fahrweg - Planung

Projekt: **Neubaustrecke Tram Westtangente**
Antrag auf Planfeststellung

Planbezeichnung: Lageplan Ammerseestraße Unterlage 3.12 A

Höhenbezugssystem:		DHDN12	
Lagebezugssystem:		DHDN90/GK	
Bestand:	25.10.2010	Vermessung Robert Lang	Proj.-Nr.: 0326
Vorplanung:	10.08.2012	OBERMEYER	Plan-Nr.: TAN_A1_4_1312_LAP_03_000_F_04_000
Entwurfsplanung:	12/2018	OBERMEYER	Maßstab: 1:500
Genehmigungsplanung:	05/2019	OBERMEYER	Kat.BI.Nr.: 94, 105, 423, 425
Ausführungsplanung:			St.Bez.: 7, 20, 25
Nr.	Bearbeitet	Datum	Änderung
01	Ame, Hfe	09.08.2019	Texthöhen Bestandsverm.
02	Hfe	12.11.2019	Entfall Mikropfähle Sicherung TW-Leitung nördlich A96
03	Hfe, Wie, Ame	12.07.2022	Tekur A
04	Hfe, Skm	05.08.2022	Tekur A, Darstellung Freianlagenplanung