
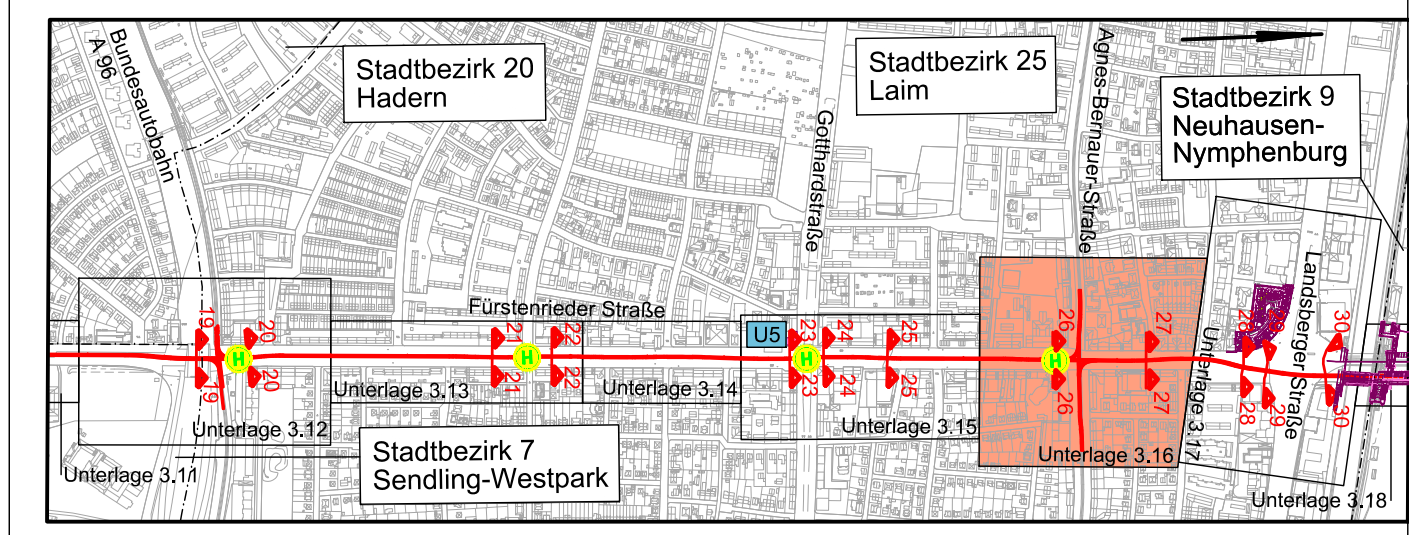


Unterlage 3.15

Unterlage 3.17

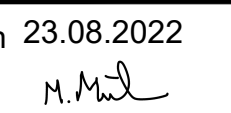

Planverfasser:		Projekt 17877	
<b>OBERMEYER</b>	FLANEN + BERATEN GmbH	Name	Datum
Hannstraße 40, 80866 München, Tel: 089 / 5799-0		bearb.	Hfe 24.05.2019
Datum		gez.	lp 24.05.2019
Unterschrift		gepr.	Lo 24.05.2019

München, den 23.08.2022  
 **SWM** Stadtwerke München GmbH  
 Ressort Mobilität  
 Fahrg - Planung

Projekt: **Neubaustrecke Tram Westtangente**  
**Antrag auf Planfeststellung**

Planbezeichnung: **Lageplan Agnes-Bernauer-Straße** Unterlage 3.16A

Höhen Bezugssystem:	DHHN12		
Lage Bezugssystem:	DHDN90/GK		
Bestand:	25.10.2010	Vermessung Robert Lang	Proj.-Nr.: 0326
Vorplanung:	10.08.2012	OBERMEYER	Plan-Nr.: F:\AV\A1_1316_LAP_03_0000_F_04_0000
Entwurfsplanung:	12/2018	OBERMEYER	Maßstab: 1:500
Genehmigungsplanung:	05/2019	OBERMEYER	Kat.BI.Nr.: 432, 433, 436, 437
Ausführungsplanung:	05.08.2022	Tektur A, Darstellung Freilanlagenplanung	St. Bez.: 25

Nr.	Bearbeitet	Datum	Änderung
01	Ame, Hfe	09.08.2019	Texthöhen Bestandsverm.
02	Ame, Hfe	03.12.2019	Kioskstandort eingefügt
03	Hfe, We, Skm	12.07.2022	Tektur A
04	Hfe, Skm	05.08.2022	Tektur A, Darstellung Freilanlagenplanung