


Von übergehender Abschluss PFA 1 mit Anschluss an Bestand siehe auch Unterlage 3.7.1, Projektsetzung im geplanten Endzustand siehe Unterlage 3.7, PFA 2

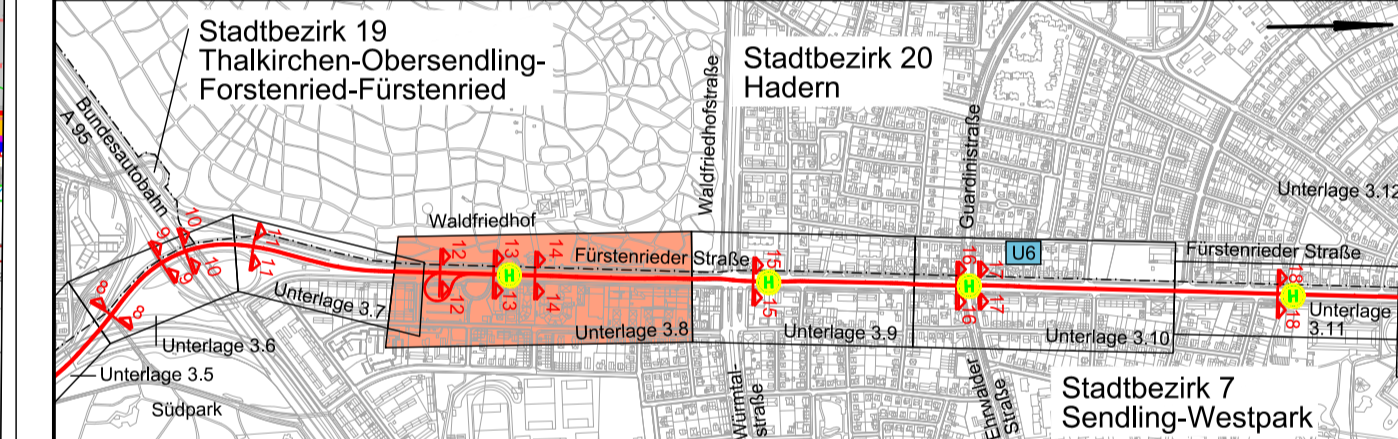

Planverfasser: OBERMEYER PLANEN + BERATEN GmbH Hansstraße 40, 80888 München, Tel.: 089 / 5799-0	Projekt 17877	Name Hfe	Datum 24.05.2019
		gezeichnet lp	24.05.2019
		geprüft Lo	24.05.2019

München, den **SWM** Stadtwerke München GmbH
Ressort Mobilität
Fahrweg - Planung

Projekt: **Neubaustrecke Tram Westtangente**
Antrag auf Planfeststellung

Planbezeichnung:	Lageplan Waldfriedhof Haupteingang	Unterlage 3.8B	
Höhenbezugssystem:	DHHN12		
Lagebezugssystem:	DHDN90/GK		
Bestand:	25.10.2010 Vermessung Robert Lang	Proj.-Nr.: 0326	
Vorplanung:	10.08.2012 OBERMEYER	Plan-Nr.: FAWA_AT_4_1308_LAP_02_0000_F_05_000	
Entwurfsplanung:	12/2018 OBERMEYER	Maßstab: 1:500	
Genehmigungsplanung:	05/2019 OBERMEYER	Kat.BI.Nr.: 139, 151	
Ausführungsplanung:		St.Bez.: 7, 20	
Nr.	Bearbeitet	Datum	Änderung
01	Ame, Hfe	09.08.2019	Rasengleis Wendeschleife, Texthöhen Bestandsverm.
02	Hfe, Wie, Ame	12.07.2022	Tektur A
03	Hfe	15.02.2023	Tektur B: Rückbau BW 41/120
04			