



Fürstenrieder Straße - Wendeschleife Tram Waldfriedhof
Schnitt 12-12

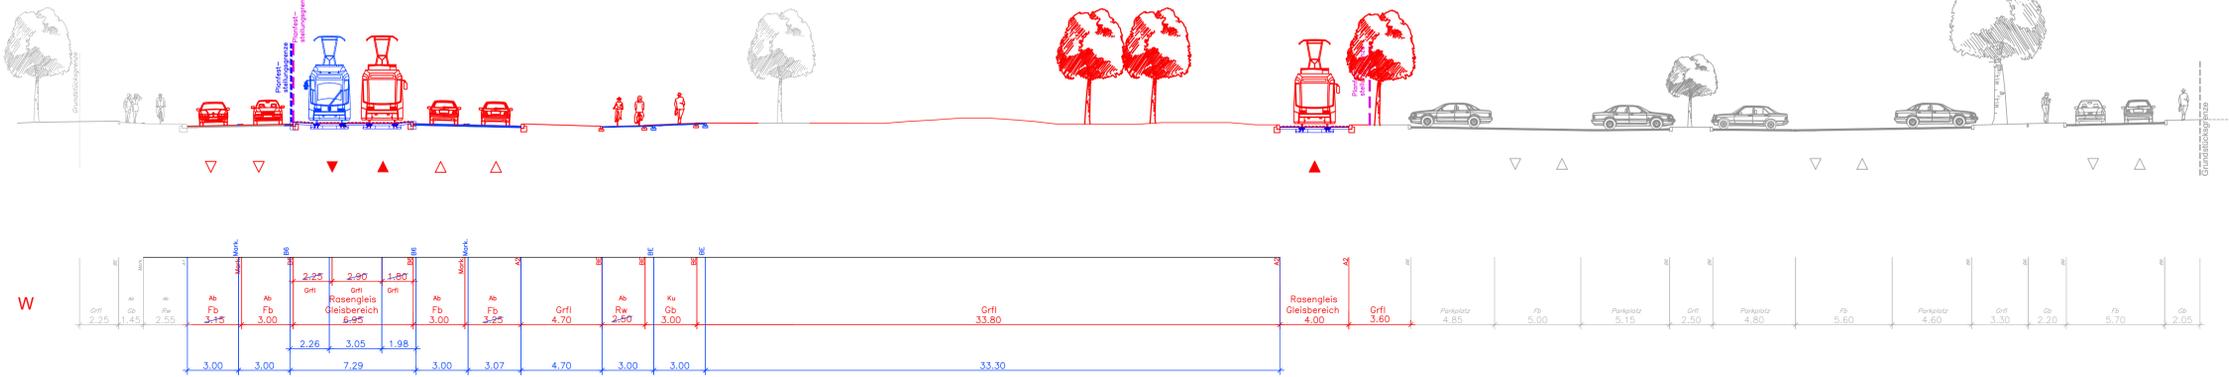


Fürstenrieder Straße, Haltestelle Holzapfelkreuth
Schnitt 17-17

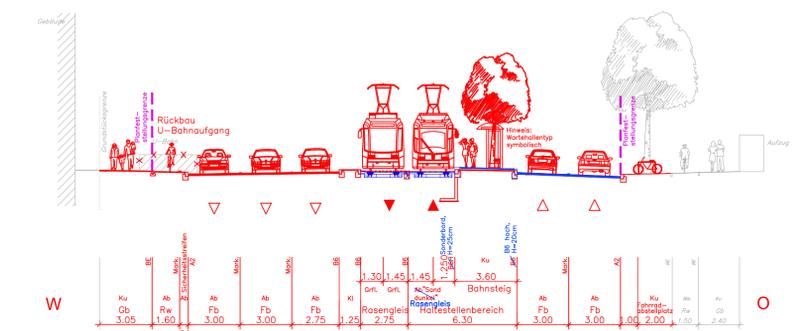


- Planfeststellungsgrenze
- Planfeststellungsgrenze Tekturantrag A
- Bauliche Änderung gemäß Tekturantrag A
- Bauliche Änderung gemäß Antrag auf Planfeststellung vom 09.04.2020



Fürstenrieder Straße Fuß- und Radwegunterführung Waldfriedhof
Schnitt 13-13

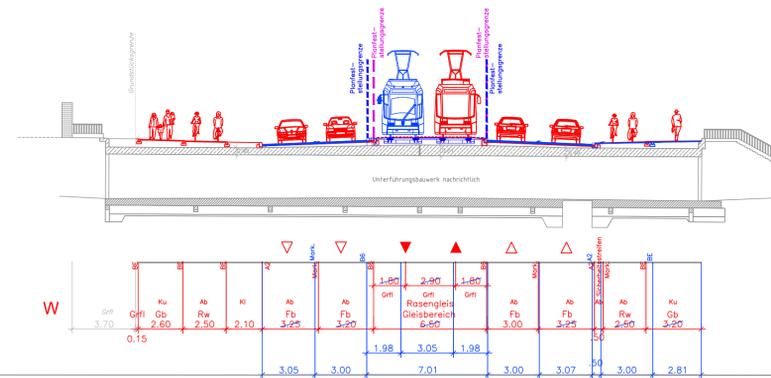

Fürstenrieder Straße, Haltestelle Waldfriedhof Haupteingang
Schnitt 14-14

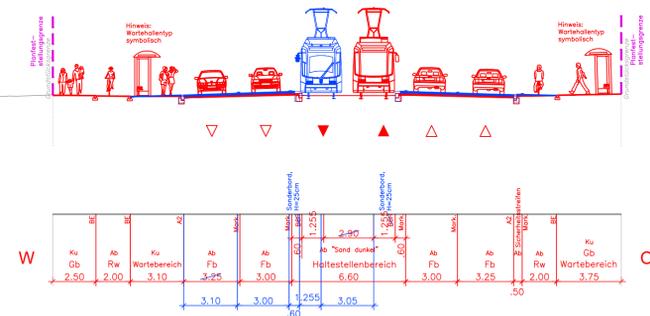

Fürstenrieder Straße, Haltestelle Andreas-Vöst-Straße
Schnitt 18-18

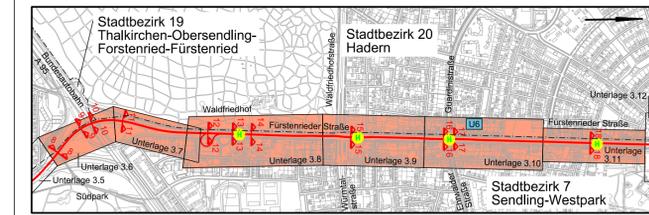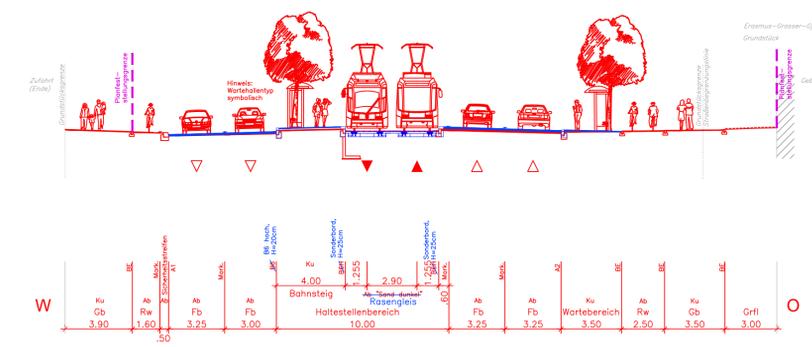

Planverfasser: OBERMEYER PLANEN + BERATEN GmbH Hansastraße 40, 80696 München, Tel.: 089 / 5799-0		Projekt 17877	
bearb.	Hfe	24.05.2019	Name
gez.	llp	24.05.2019	Datum
gepr.	Lo	24.05.2019	Unterschrift

München, den 22.08.2022
M.M. **SWM** Stadtwerke München GmbH
Ressort Mobilität
Fahrgeweg - Planung


Projekt: **Neubaustrecke Tram Westtangente**
Antrag auf Planfeststellung

Planbezeichnung: Lageplanquerschnitte 8-8 bis 18-18 Unterlage 4.7 A

Höhen Bezugssystem:	DHHN12		
Lage Bezugssystem:	DHDN90/GK		
Bestand:	25.10.2010	Vermessung Robert Lang	Proj.-Nr.: 329
Vorplanung:	10.08.2012	OBERMEYER	Plan-Nr.: TMAN_A1_4_2213_QUS_02_0000_F_01_0000
Entwurfsplanung:	12/2018	OBERMEYER	Maßstab: 1:200
Genehmigungsplanung:	05/2019	OBERMEYER	Kat.BI.Nr.: 127,139,151,163,164,421,414
Ausführungsplanung:			St.Bez.: 7,19,20

Nr.	Bearbeitet	Datum	Änderung
01	Hfe, Wie, Ame	31.05.2022	Tektur A
02			
03			
04			

Fürstenrieder Straße, Haltestelle Waldfriedhof
Schnitt 15-15

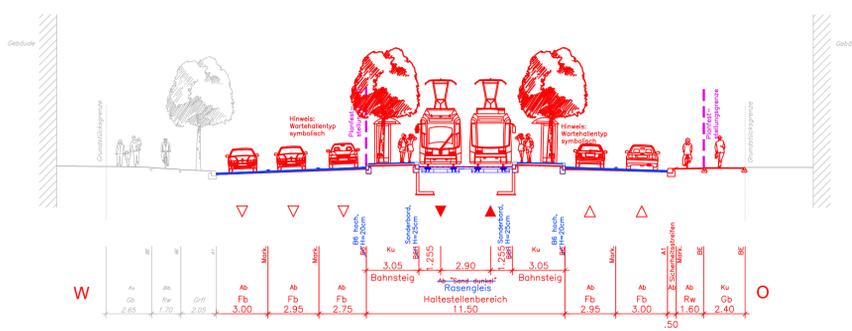

Fürstenrieder Straße, Haltestelle Holzapfelkreuth
Schnitt 16-16

