


Unterlage 7.2

Unterlage 7.4

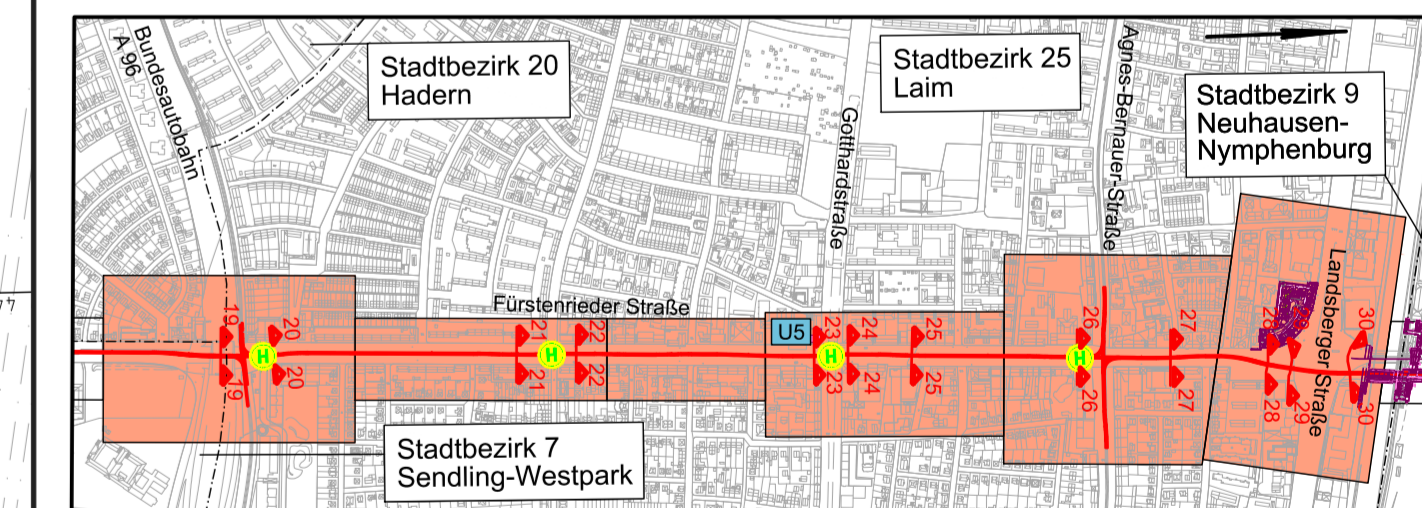

Planverfasser:	OBERMEYER	Projekt	17877
	PLANEN + BERATEN GmbH	Name	
Hausstraße 40, 80686 München, Tel.: 089 / 5799-0		Datum	24.05.2019
		bearb.	HfE
		ger.	lf
		gepr.	le

München, den 10.02.20
SWM Stadtwerke München GmbH
 Ressort Mobilität
 Fahrgeweg - Planung

Projekt: **Neubaustrecke Tram Westtangente**
Antrag auf Planfeststellung

Planbezeichnung: **Übersichtslageplan mit Grunderwerb** Unterlage 7.3
 Ammerseestraße bis südlich UVR

Hohen Bezugssystem:	DHNN12	UVR	
Lage Bezugssystem:	DHDN90/GK		
Bestand:	25.10.2010	Vermessung	Proj.-Nr.: 329
		Robert Lang	Plan-Nr.: 17877_01_001_002_UVR_01_2019
Vorplanung:	10.08.2012	OBERMEYER	
Entwurfsplanung:	12/2018	OBERMEYER	Maßstab: 1:2000/1:200
Genehmigungsplanung:	05/2019	OBERMEYER	Kat.Bi.Nr.:
Ausführungsplanung:			St.Bez.:

Nr.	Bearbeitet	Datum	Änderung
01	Ame, HfE	09.08.2019	Texthöhen Bestandsverm.
02	HfE, Ame	27.09.2019	BE Fläche entfällt, geändert und neu
03	HfE	20.01.2020	Zuordnungslinie Flst. 10, Nr. 19
04			