
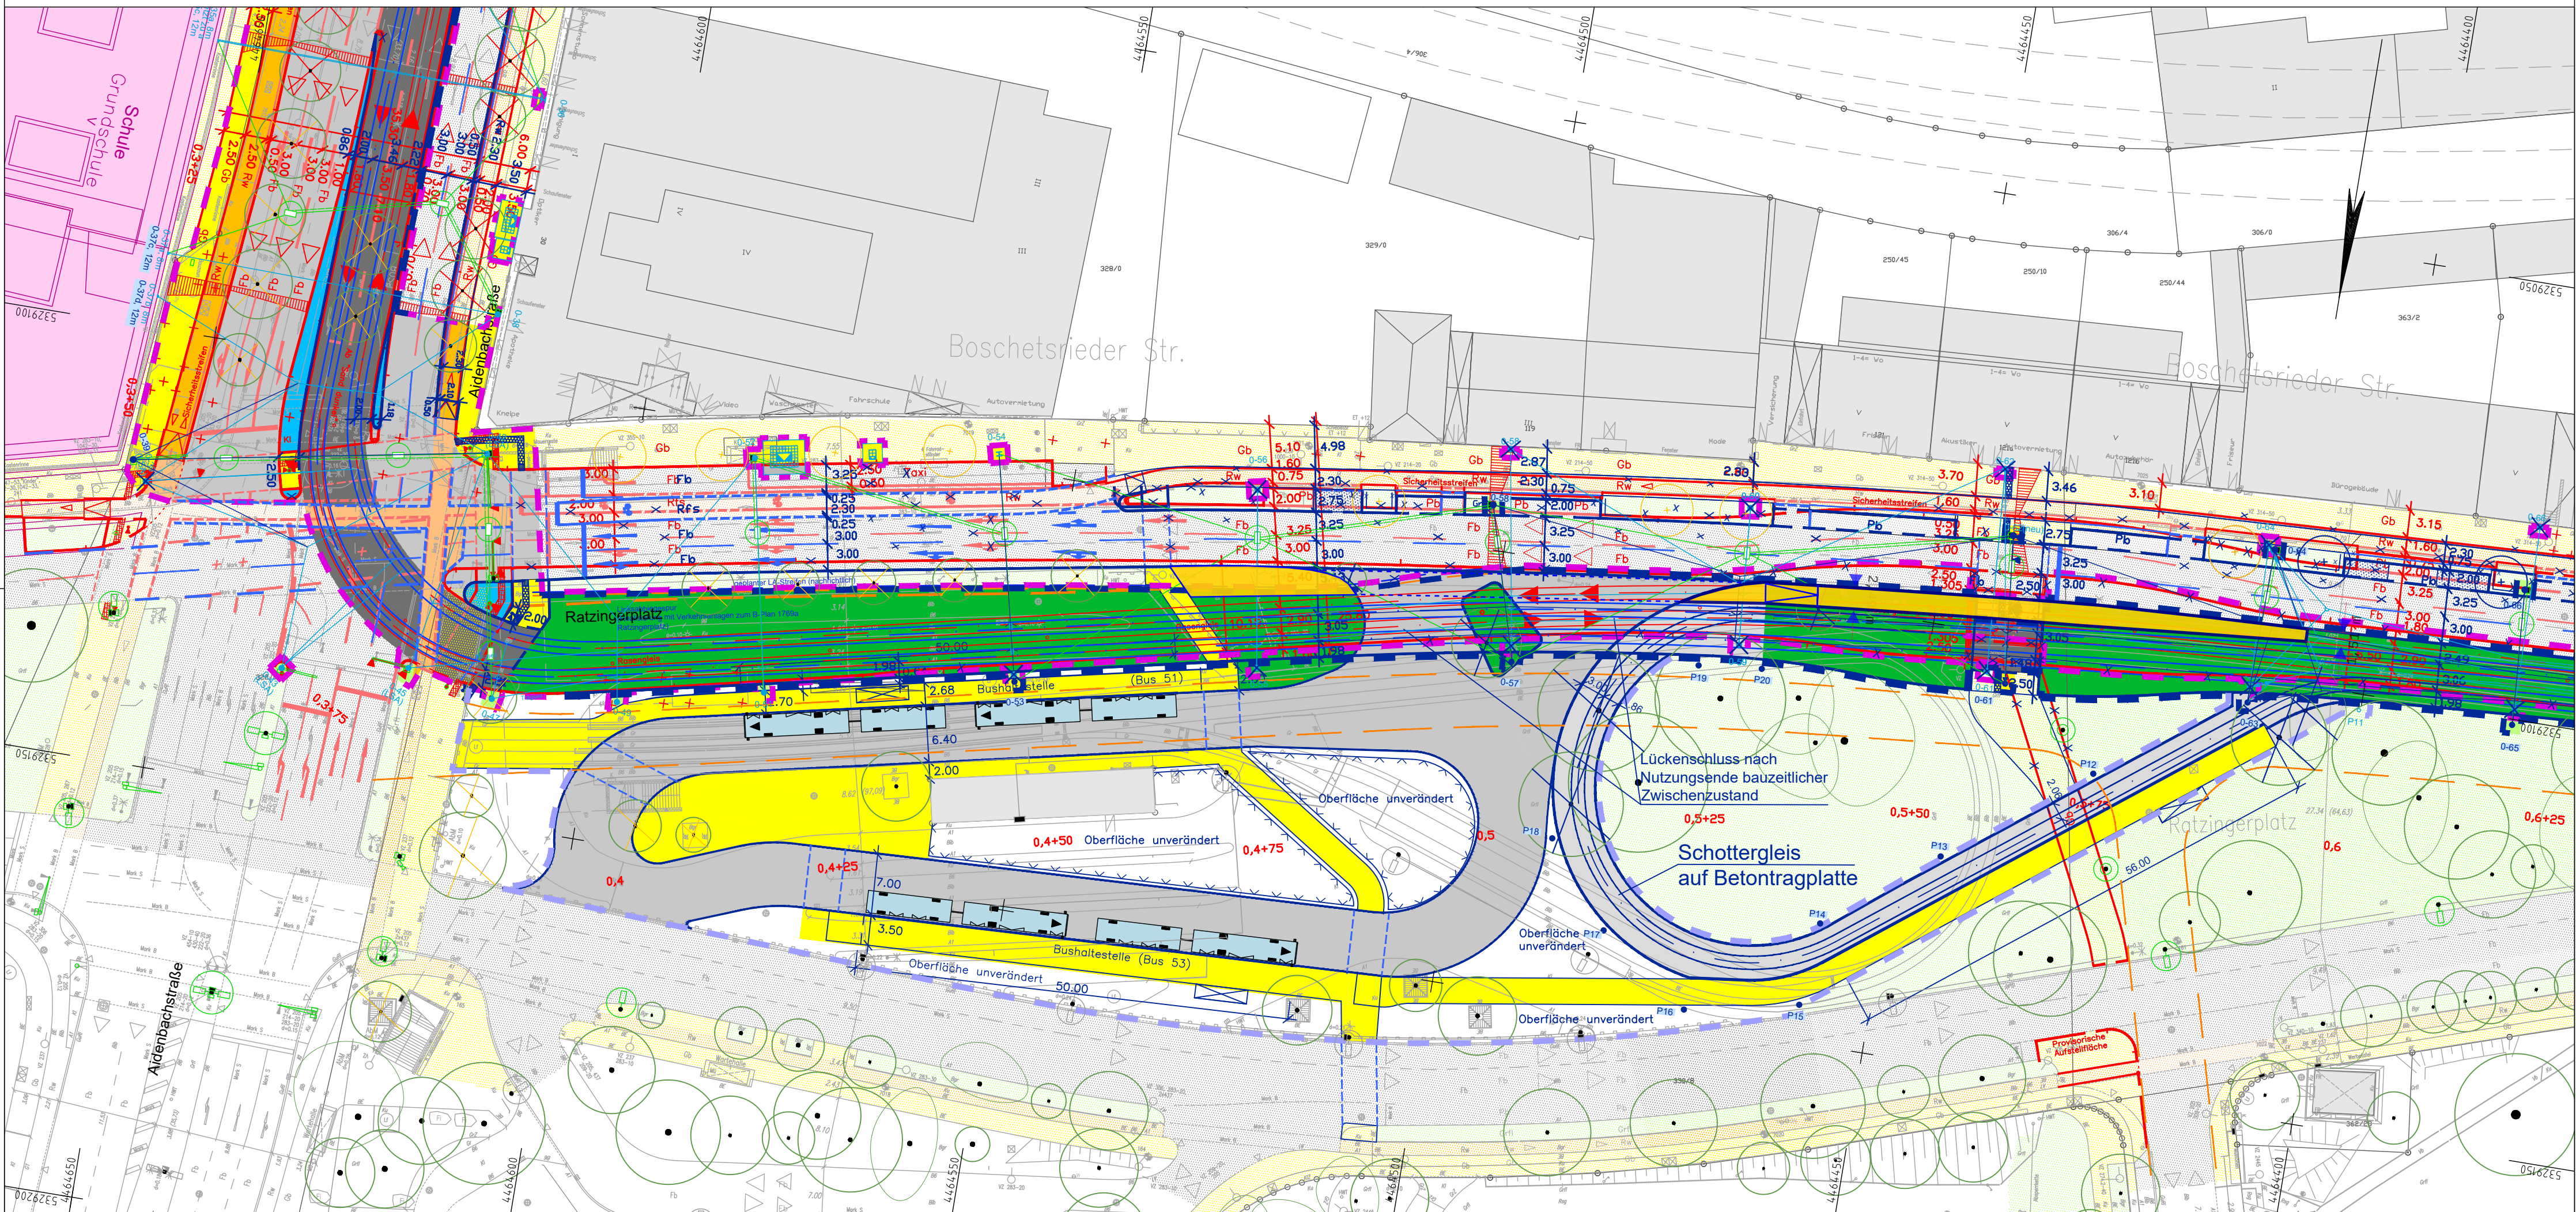


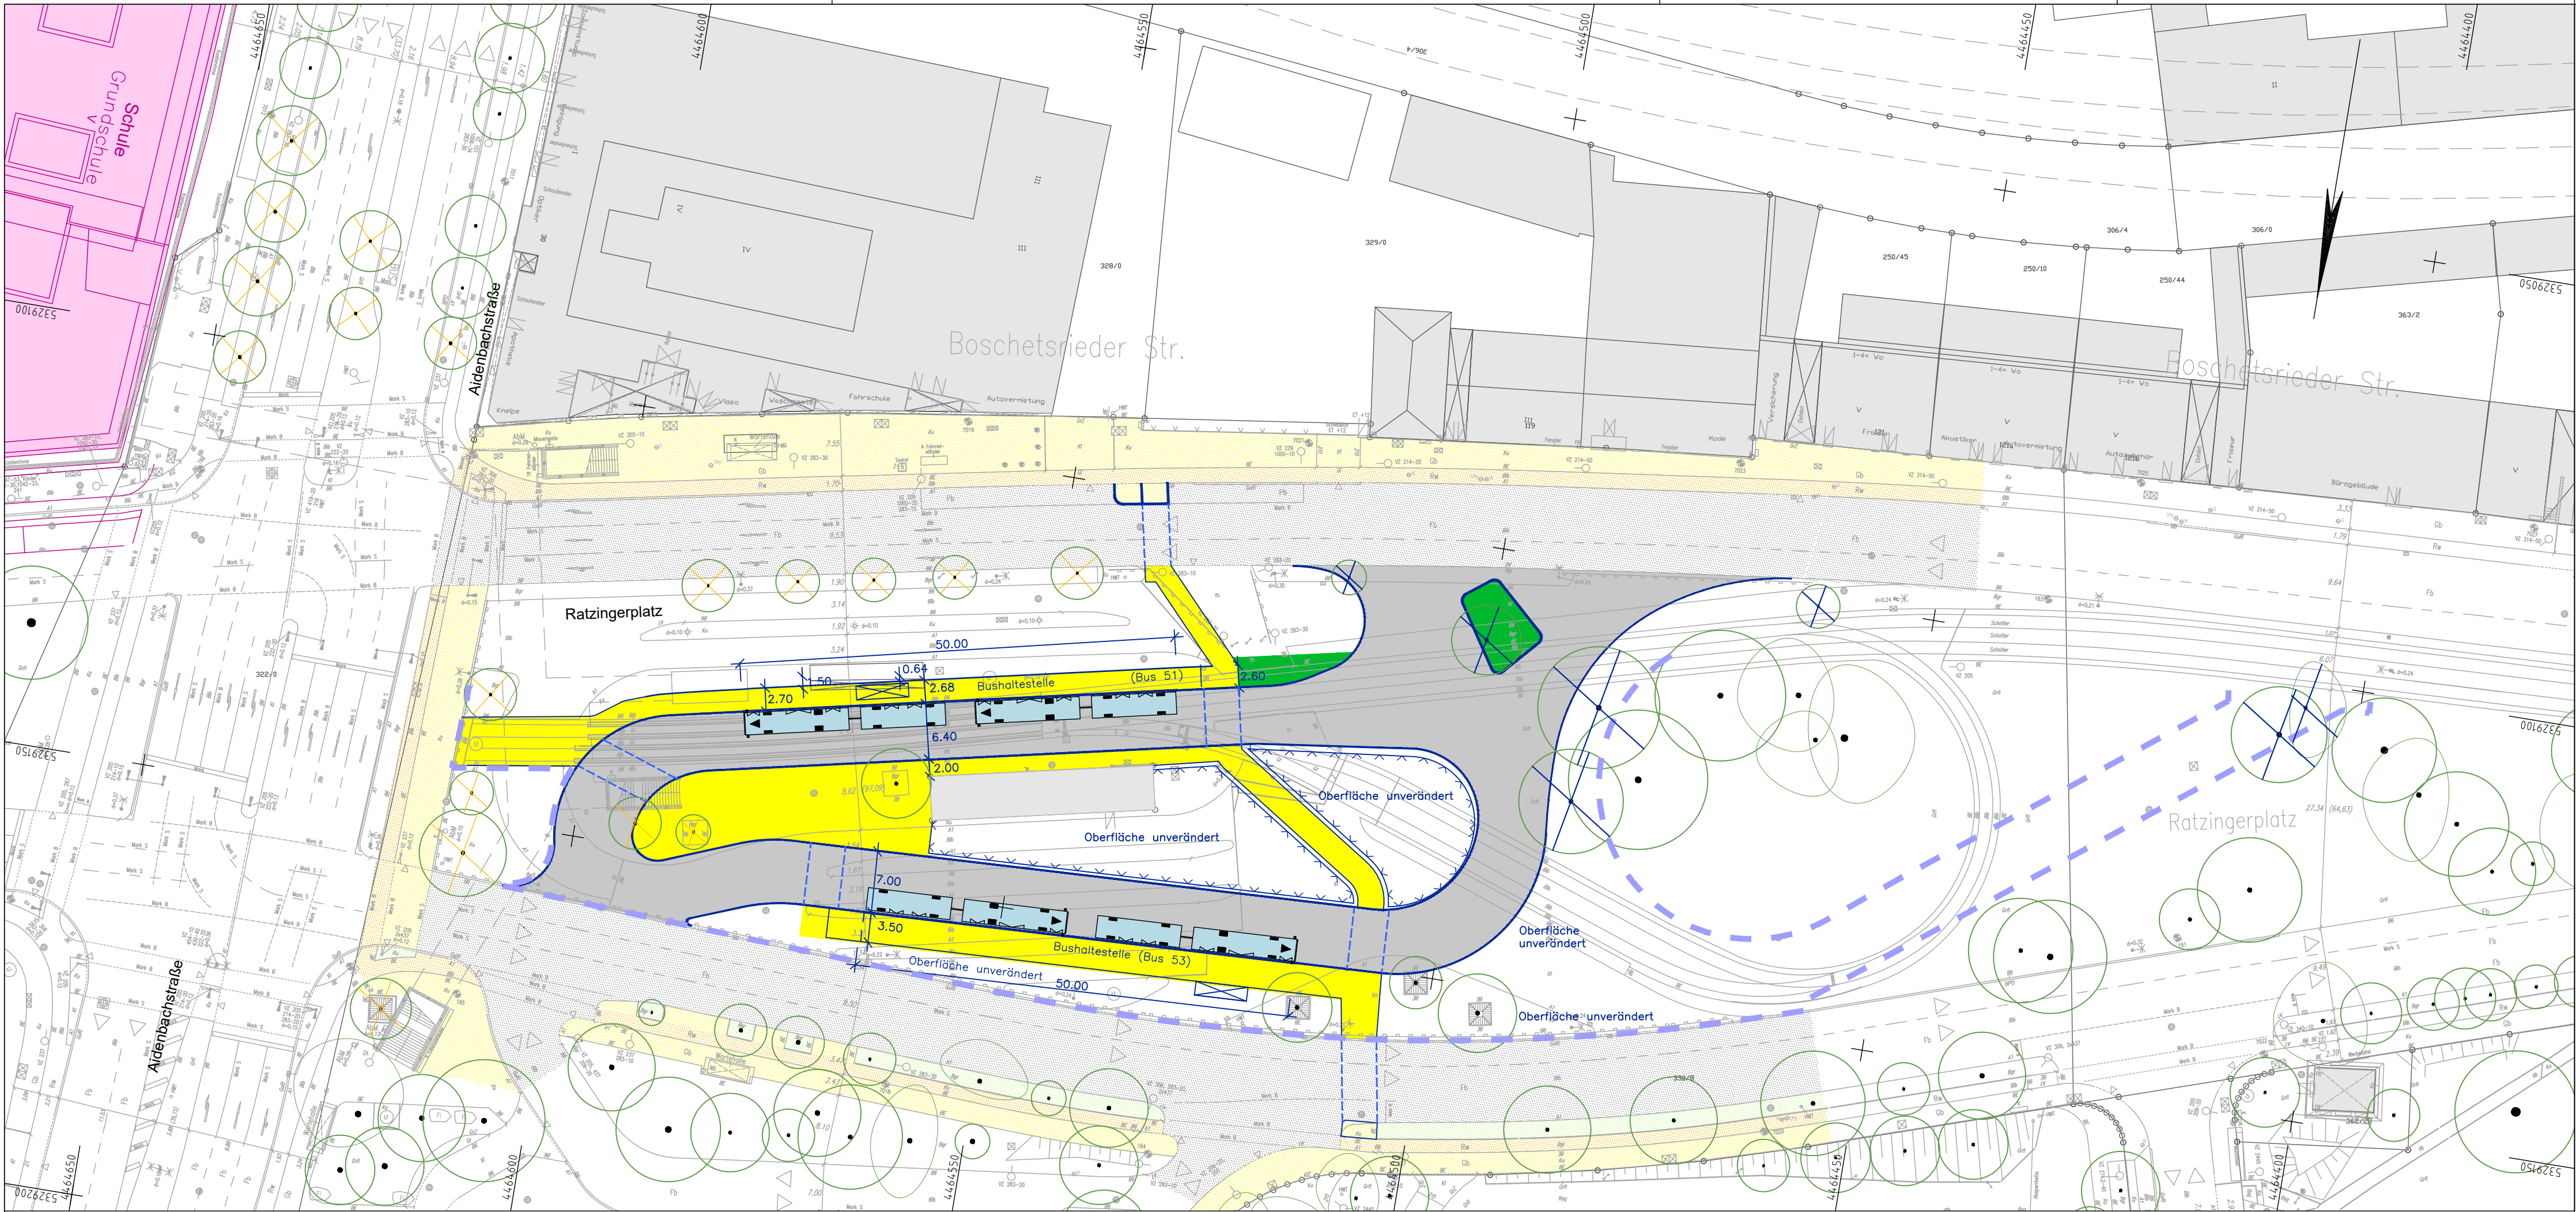

Planverfasser:		Projekt Nr. 17877	
	Name		Datum
	bearb.	Hfe	04/2024
	gez.	Arne	07/2024
	gepr.	Dev	07/2024

München, den	 Stadtwerke München GmbH Ressort Mobilität Großprojekte
--------------	--

Projekt:	Neubaustrecke Tram Westtangente Antrag auf Planfeststellung
----------	--

Planbezeichnung:	Lageplan Baubehelfe Busbahnhof Ratzingerplatz Unterlage 3.2.1C Tramwendschleife Ratzingerplatz
------------------	--

Höhen Bezugssystem:	DHHN12		
Lage Bezugssystem:	DHDN90/GK		
Bestand:	11/2020	Vermessung IB Karner	Proj.-Nr.: 0326/1291
Vorplanung:	17.06.2020	OBERMEYER	Plan-Nr.: T-VAN_A1_4_1804_LAP_01_1804_F_01_0600
Entwurfsplanung:	12/2021	OBERMEYER	Maßstab: 1:500
Genehmigungsplanung:	07/2024	OBERMEYER	Kat.BI.Nr.: 177, 178
Ausführungsplanung:			St.Bez.: 19

Nr.	Bearbeitet	Datum	Änderung
01	Hfe	27.02.2025	Ergänzung FL-Masten Provisorium
02			
03			
04			