
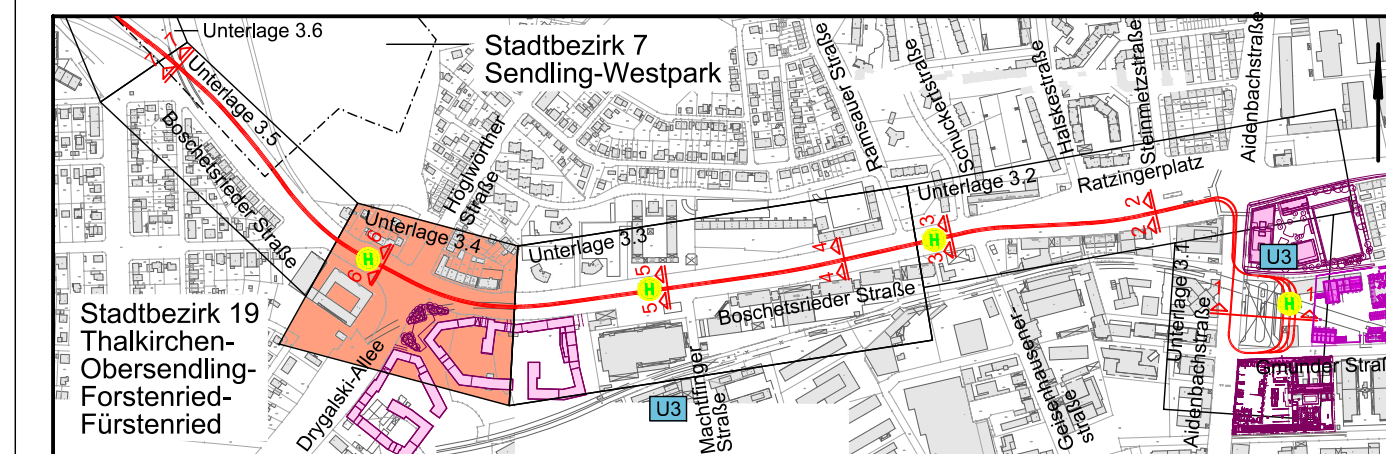


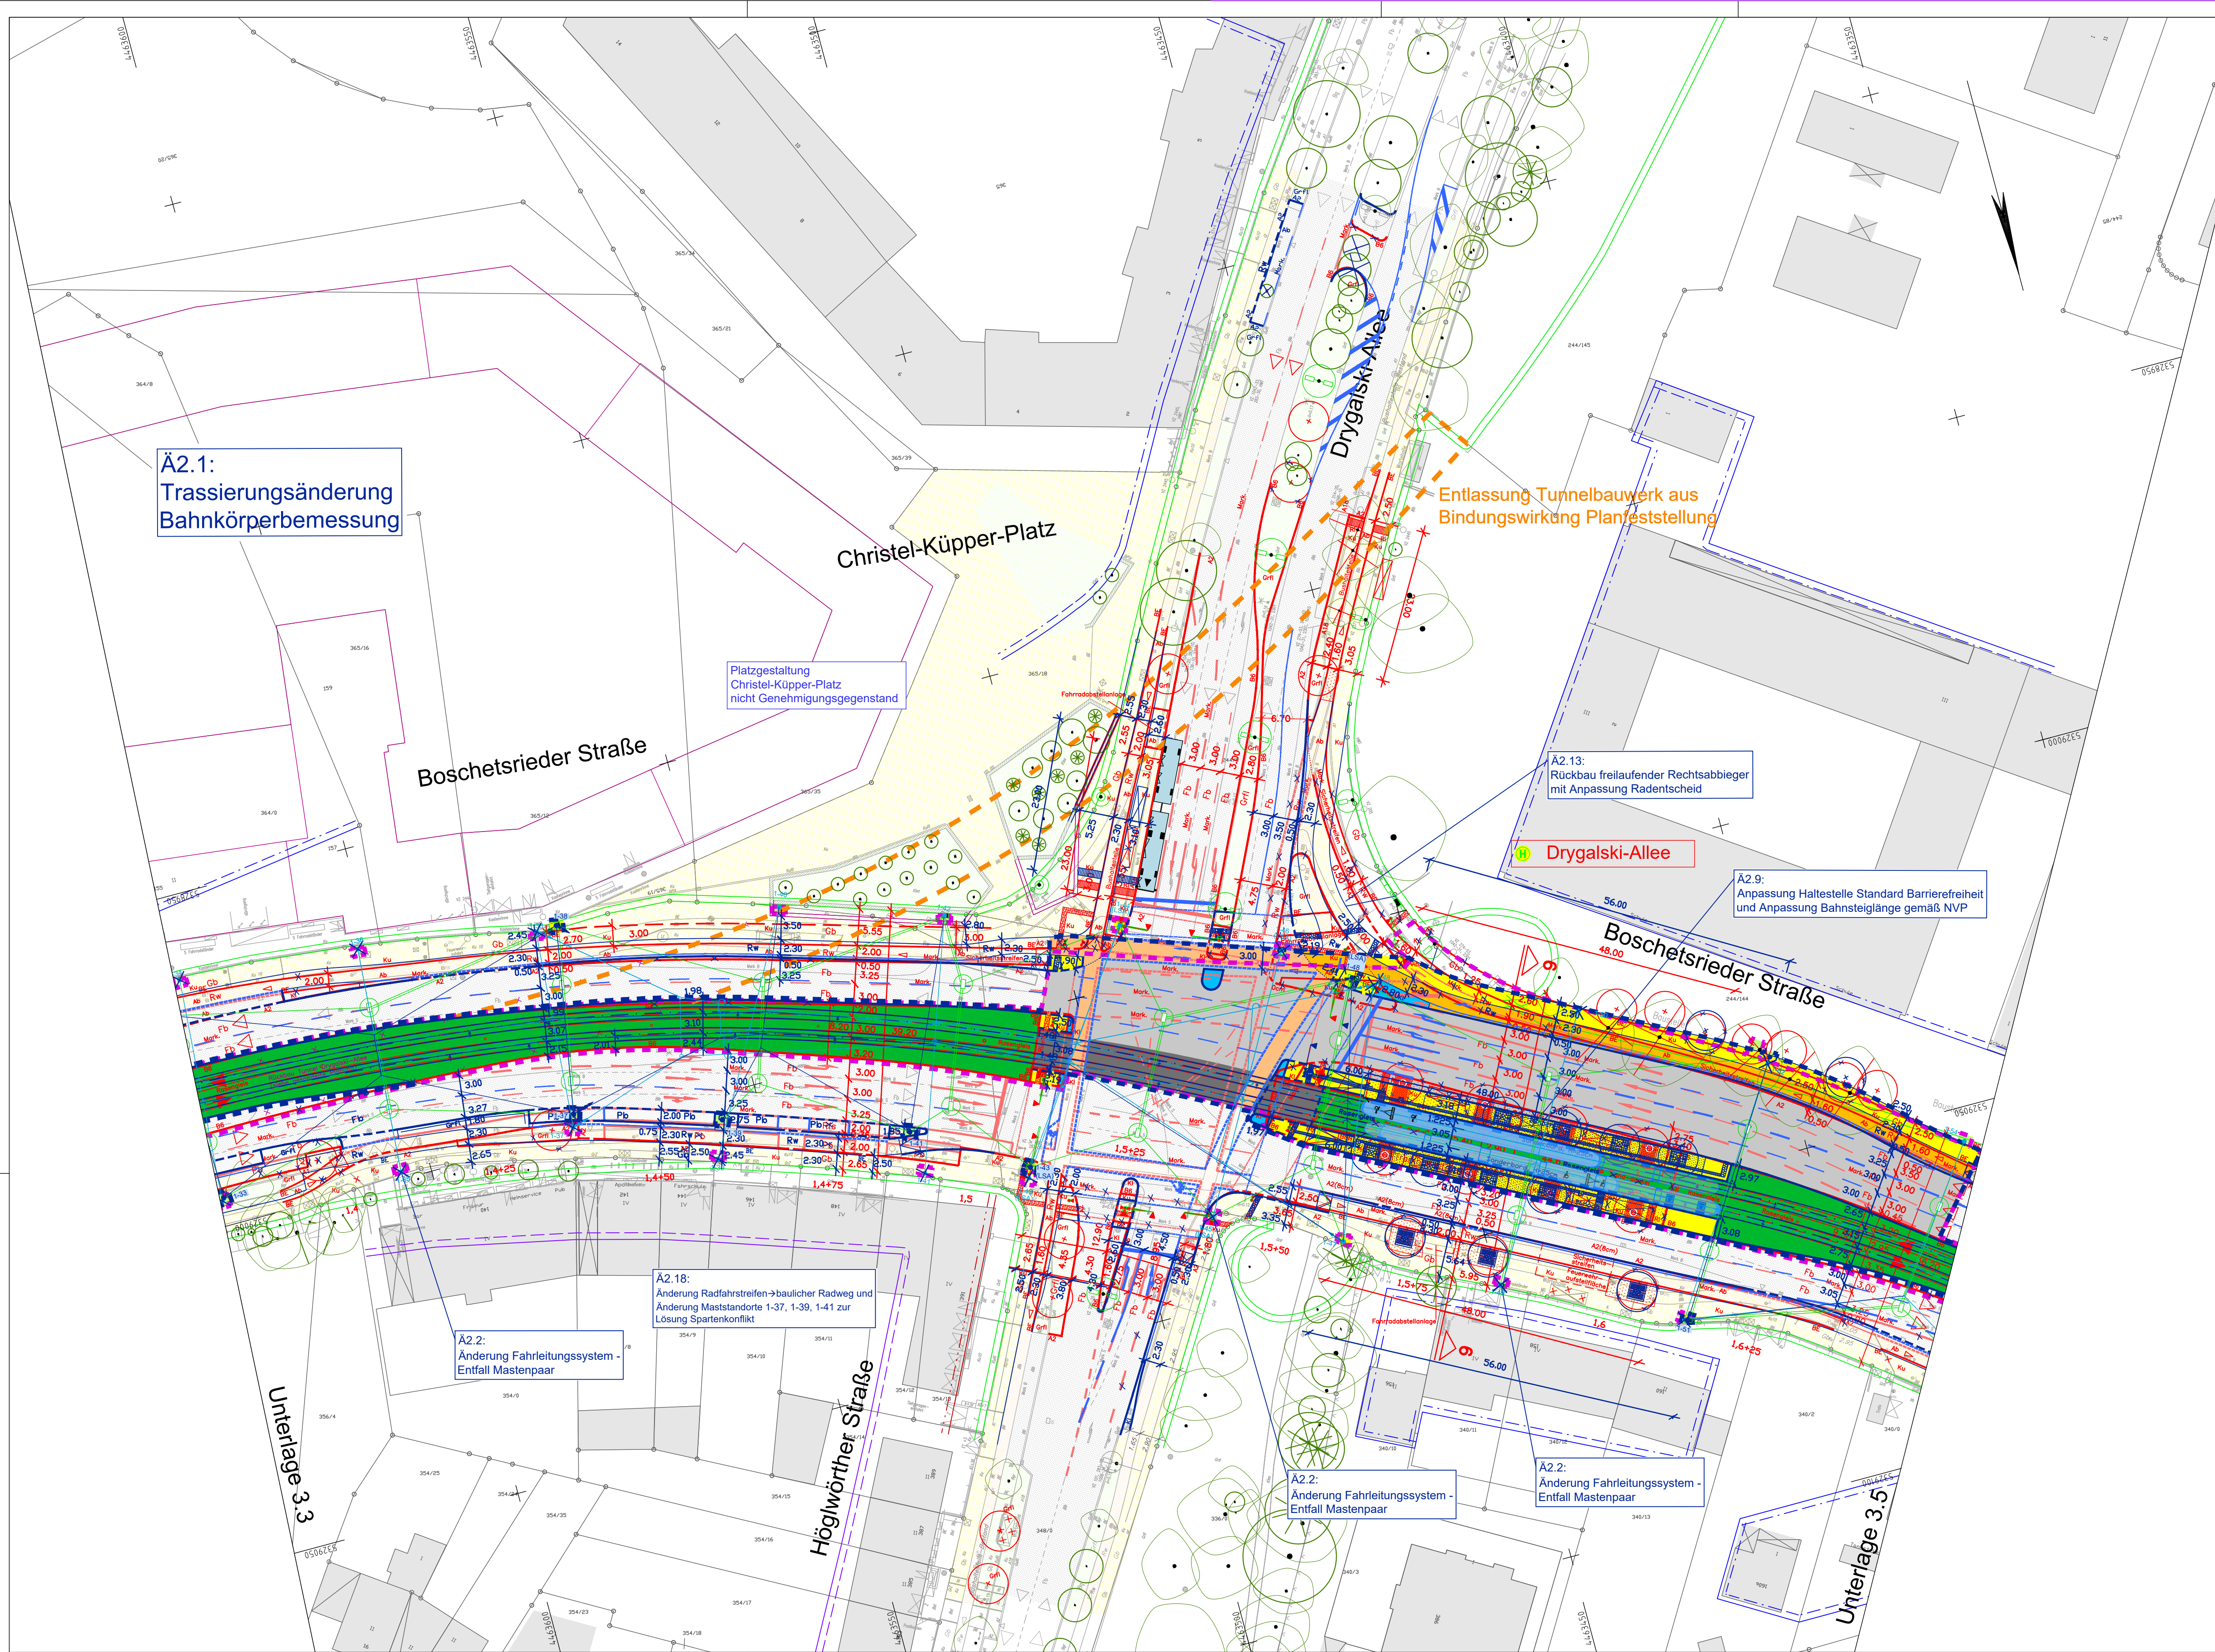

Planverfasser:		Projekt 17877	
 Hansastraße 40, 80686 München, Tel.: 089 / 5799-0	Name		Datum
	bearb.		Hfe 24.05.2019
	gez.		llp 24.05.2019
	gepr.		Lo 24.05.2019

München, den	 Stadtwerke München GmbH Resort Mobilität Fahrweg - Planung
--------------	---

Projekt: Neubaustrecke Tram Westtangente Antrag auf Planfeststellung			
Planbezeichnung: Lageplan Drygalski-Allee		Unterlage 3.4C	
Höhen Bezugssystem:		DHHN12	
Lage Bezugssystem:		DHDN90/GK	
Bestand:	11/2020	Vermessung IB Kamer	Proj.-Nr.: 0326
Vorplanung:	10.08.2012	OBERMEYER	Plan-Nr.: T-VAN_A1_4_1304_LAP_01_0000_F_04_0500
Entwurfsplanung:	12/2018	OBERMEYER	Maßstab: 1:500
Genehmigungsplanung:	05/2019	OBERMEYER	Kat.BI.Nr.: 175
Ausführungsplanung:			St.Bez.: 19
Nr.	Bearbeitet	Datum	Änderung
01	Ame, Hfe	09.08.2019	Texthöhen Bestandsverm.
02	Hfe, Wie, Ame	12.07.2022	Tektur A
03	Hfe, Skm	05.08.2022	Tektur A, Darstellung Freianlagenplanung
04	Hfe	02.09.2024	Tektur C