
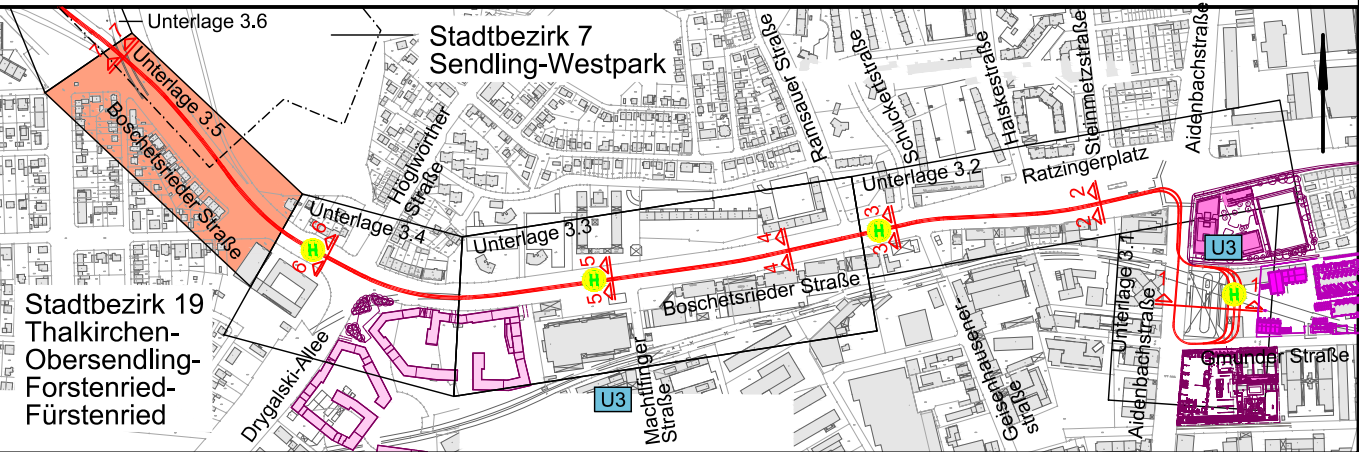


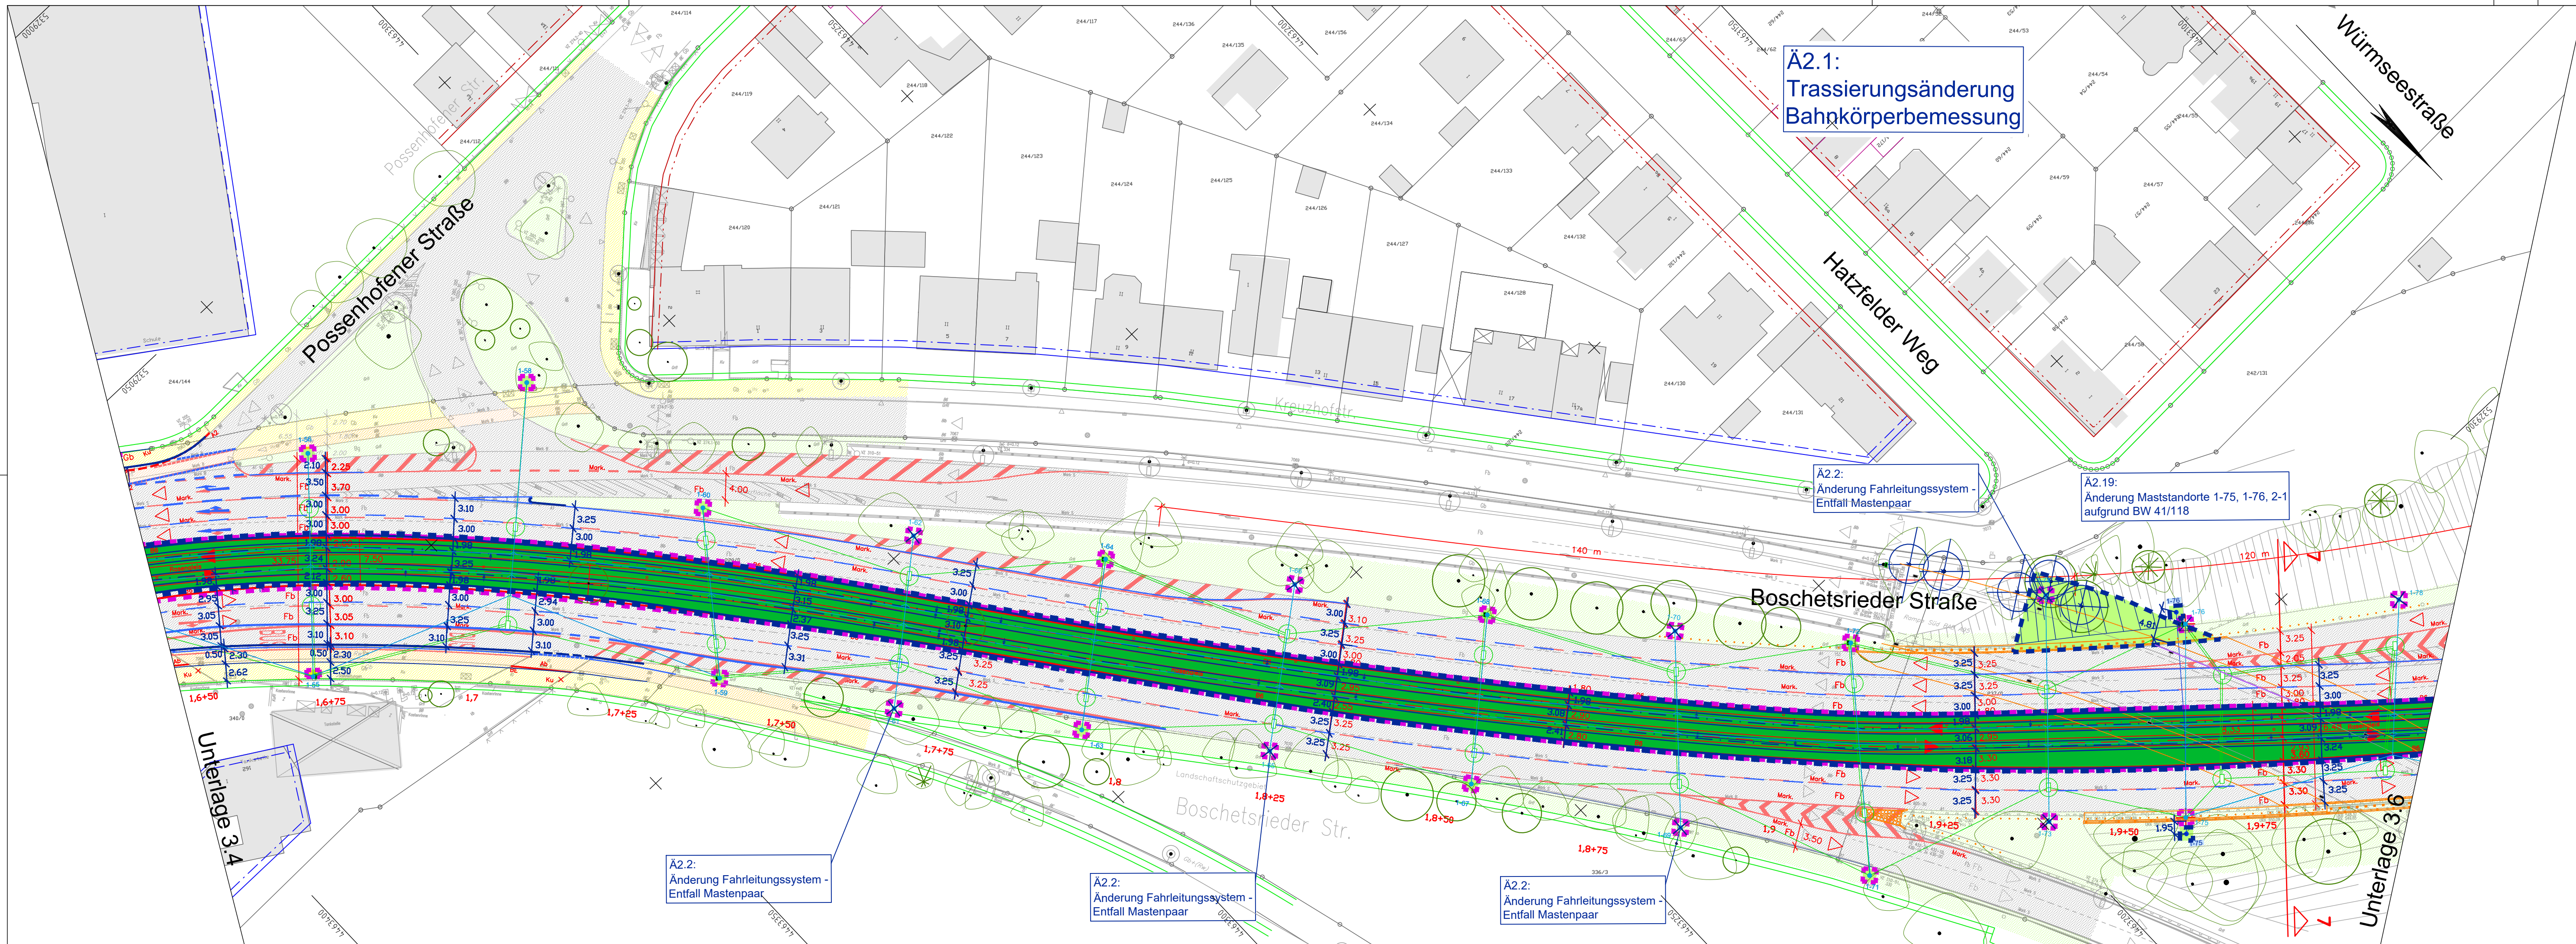

Planverfasser:		Projekt 17877	
 OBERMEYER PLANEN + BERATEN GmbH Hansastraße 40, 80686 München, Tel.: 089 / 5799-0	Name		Datum
	bearb. Hfe		24.05.2019
	gez. Ilp		24.05.2019
	gepr. Lo		24.05.2019

München, den

**SWM** Stadtwerke München GmbH
Ressort Mobilität
Fahrweg - Planung

Projekt:

Neubaustrecke Tram Westtangente
Antrag auf Planfeststellung

Planbezeichnung: Lageplan Boschetsrieder Straße West

Unterlage 3.5C

Höhen Bezugssystem:	DHHN12		
Lage Bezugssystem:	DHDN90/GK		
Bestand:	11/2020	Vermessung IB Karner	Proj.-Nr.: 0326
Vorplanung:	10.08.2012	OBERMEYER	Plan-Nr.: T-VAN_A1_4_1305_LAP_01_0000_F_03_0500
Entwurfsplanung:	12/2018	OBERMEYER	Maßstab: 1:500
Genehmigungsplanung:	05/2019	OBERMEYER	Kat.BI.Nr.: 163,164,175,414
Ausführungsplanung:			St.Bez.: 7, 19

Nr.	Bearbeitet	Datum	Änderung
01	Hfe, Wie, Ame	12.07.2022	Tektur A
02	Hfe	17.02.2025	Tektur C
03			
04			