
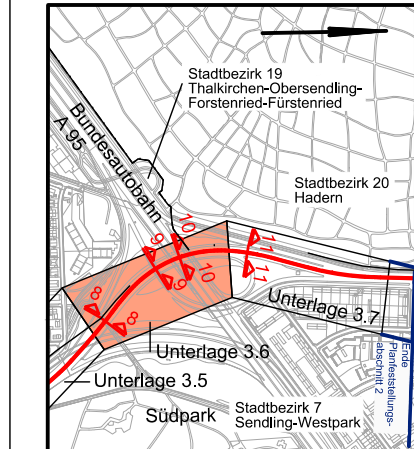


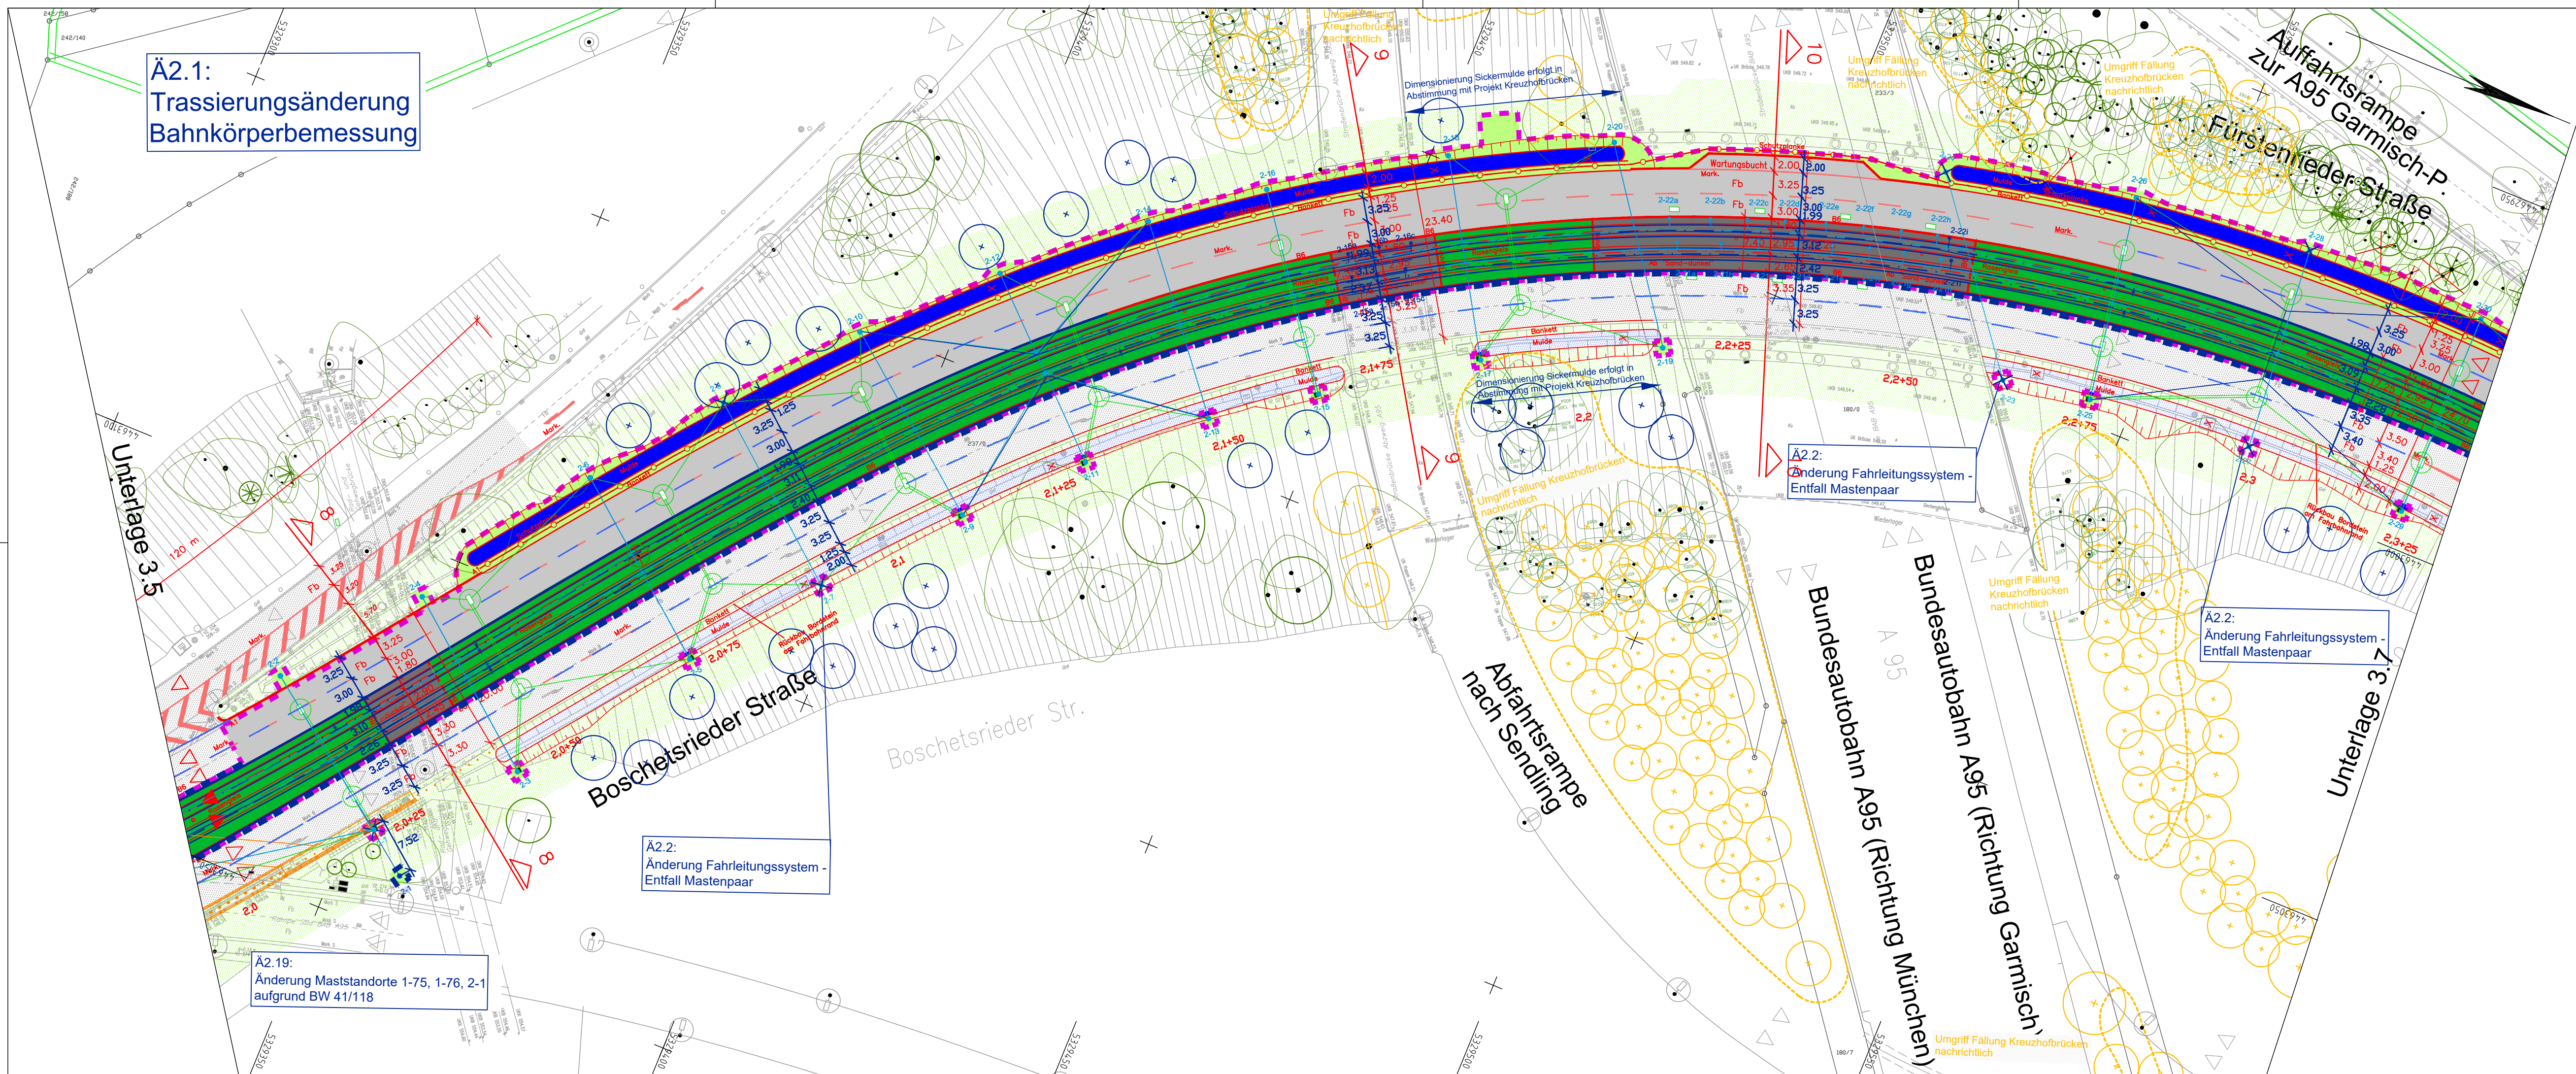

Planverfasser:		Projekt 17877	
 OBERMEYER PLANEN + BERATEN GmbH Hansastraße 40, 80686 München, Tel.: 089 / 5799-0	Name	Datum	
	bearb.	Hfe	24.05.2019
	gez.	llp	24.05.2019
	gepr.	Lo	24.05.2019

München, den	 Stadtwerke München GmbH Ressort Mobilität Fahrweg - Planung
--------------	--

Projekt:	Neubaustrecke Tram Westtangente Antrag auf Planfeststellung
----------	--

Planbezeichnung:	Lageplan A95 Süd	Unterlage 3.6C
------------------	------------------	----------------

Höhen Bezugssystem:	DHHN12		
Lage Bezugssystem:	DHDN90/GK		
Bestand:	11/2020	Vermessung IB Karner	Proj.-Nr.: 0326
Vorplanung:	10.08.2012	OBERMEYER	Plan-Nr.: T-VAN_A1_4_1306_LAP_02_0000_F_03_500
Entwurfsplanung:	12/2018	OBERMEYER	Maßstab: 1:500
Genehmigungsplanung:	05/2019	OBERMEYER	Kat.BI.Nr.: 151, 163
Ausführungsplanung:			St.Bez.: 7, 19, 20

Nr.	Bearbeitet	Datum	Änderung
01	Hfe, Wie, Ame	12.07.2022	Tektur A
02	Hfe	17.02.2025	Tektur C
03			
04			