


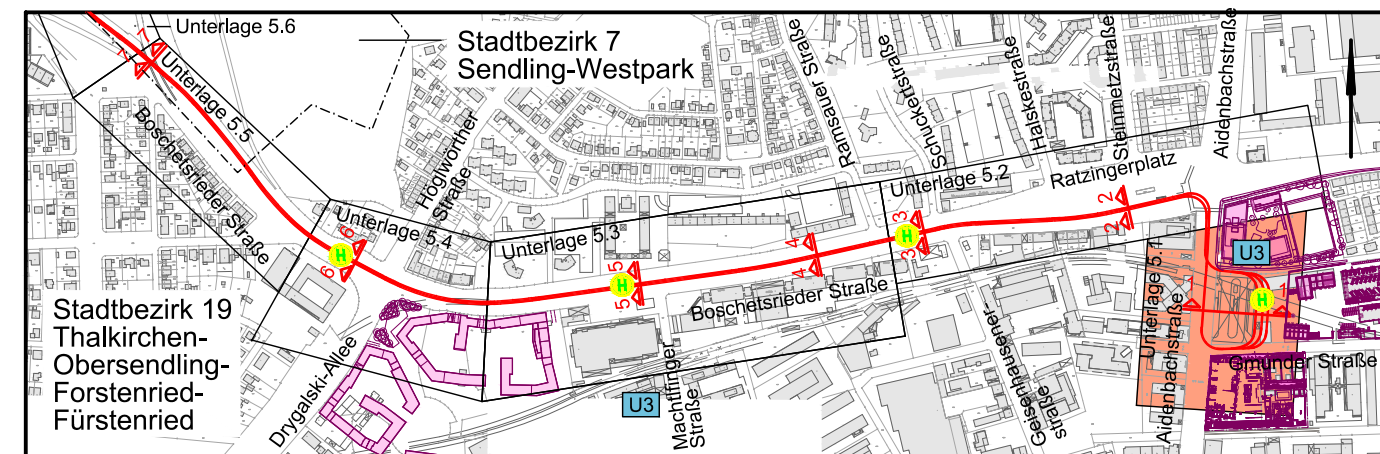

Planverfasser:		Projekt 17877	
 Hansastraße 40, 80686 München, Tel.: 089 / 57990-0	Name		Datum
	bearb. Hfe		24.05.2019
	gez. llp		24.05.2019
	gepr. Lo		24.05.2019
Datum 24.05.2019		Unterschrift 	

München, den	 Stadtwerke München GmbH Ressort Mobilität Fahrweg - Planung
--------------	---

Projekt: **Neubaustrecke Tram Westtangente**
Antrag auf Planfeststellung

Planbezeichnung: **Lageplan Aidenbachstraße** Unterlage 5.1C

Höhen Bezugssystem:	DHHN12		
Lage Bezugssystem:	DHDN90/GK		
Bestand:	11/2020	Vermessung IB Kamer	Proj.-Nr.: 0326
Vorplanung:	10.08.2012	OBERMEYER	Plan-Nr.: T-VAN_A1_4_1301_BWP_01_0000_F_03_0500
Entwurfsplanung:	12/2018	OBERMEYER	Maßstab: 1:500
Genehmigungsplanung:	05/2019	OBERMEYER	Kat.BI.Nr.: 178
Ausführungsplanung:			St.Bez.: 19

Nr.	Bearbeitet	Datum	Änderung
01	llp, Hfe, Ame	19.09.2019	B-Plan, Texthöhen Bestandsverm., BWK Entwässerung
02	Hfe, Wie, Skm	12.07.2022	Tektur A
03	Hfe	08.07.2024	Tektur C
04			