


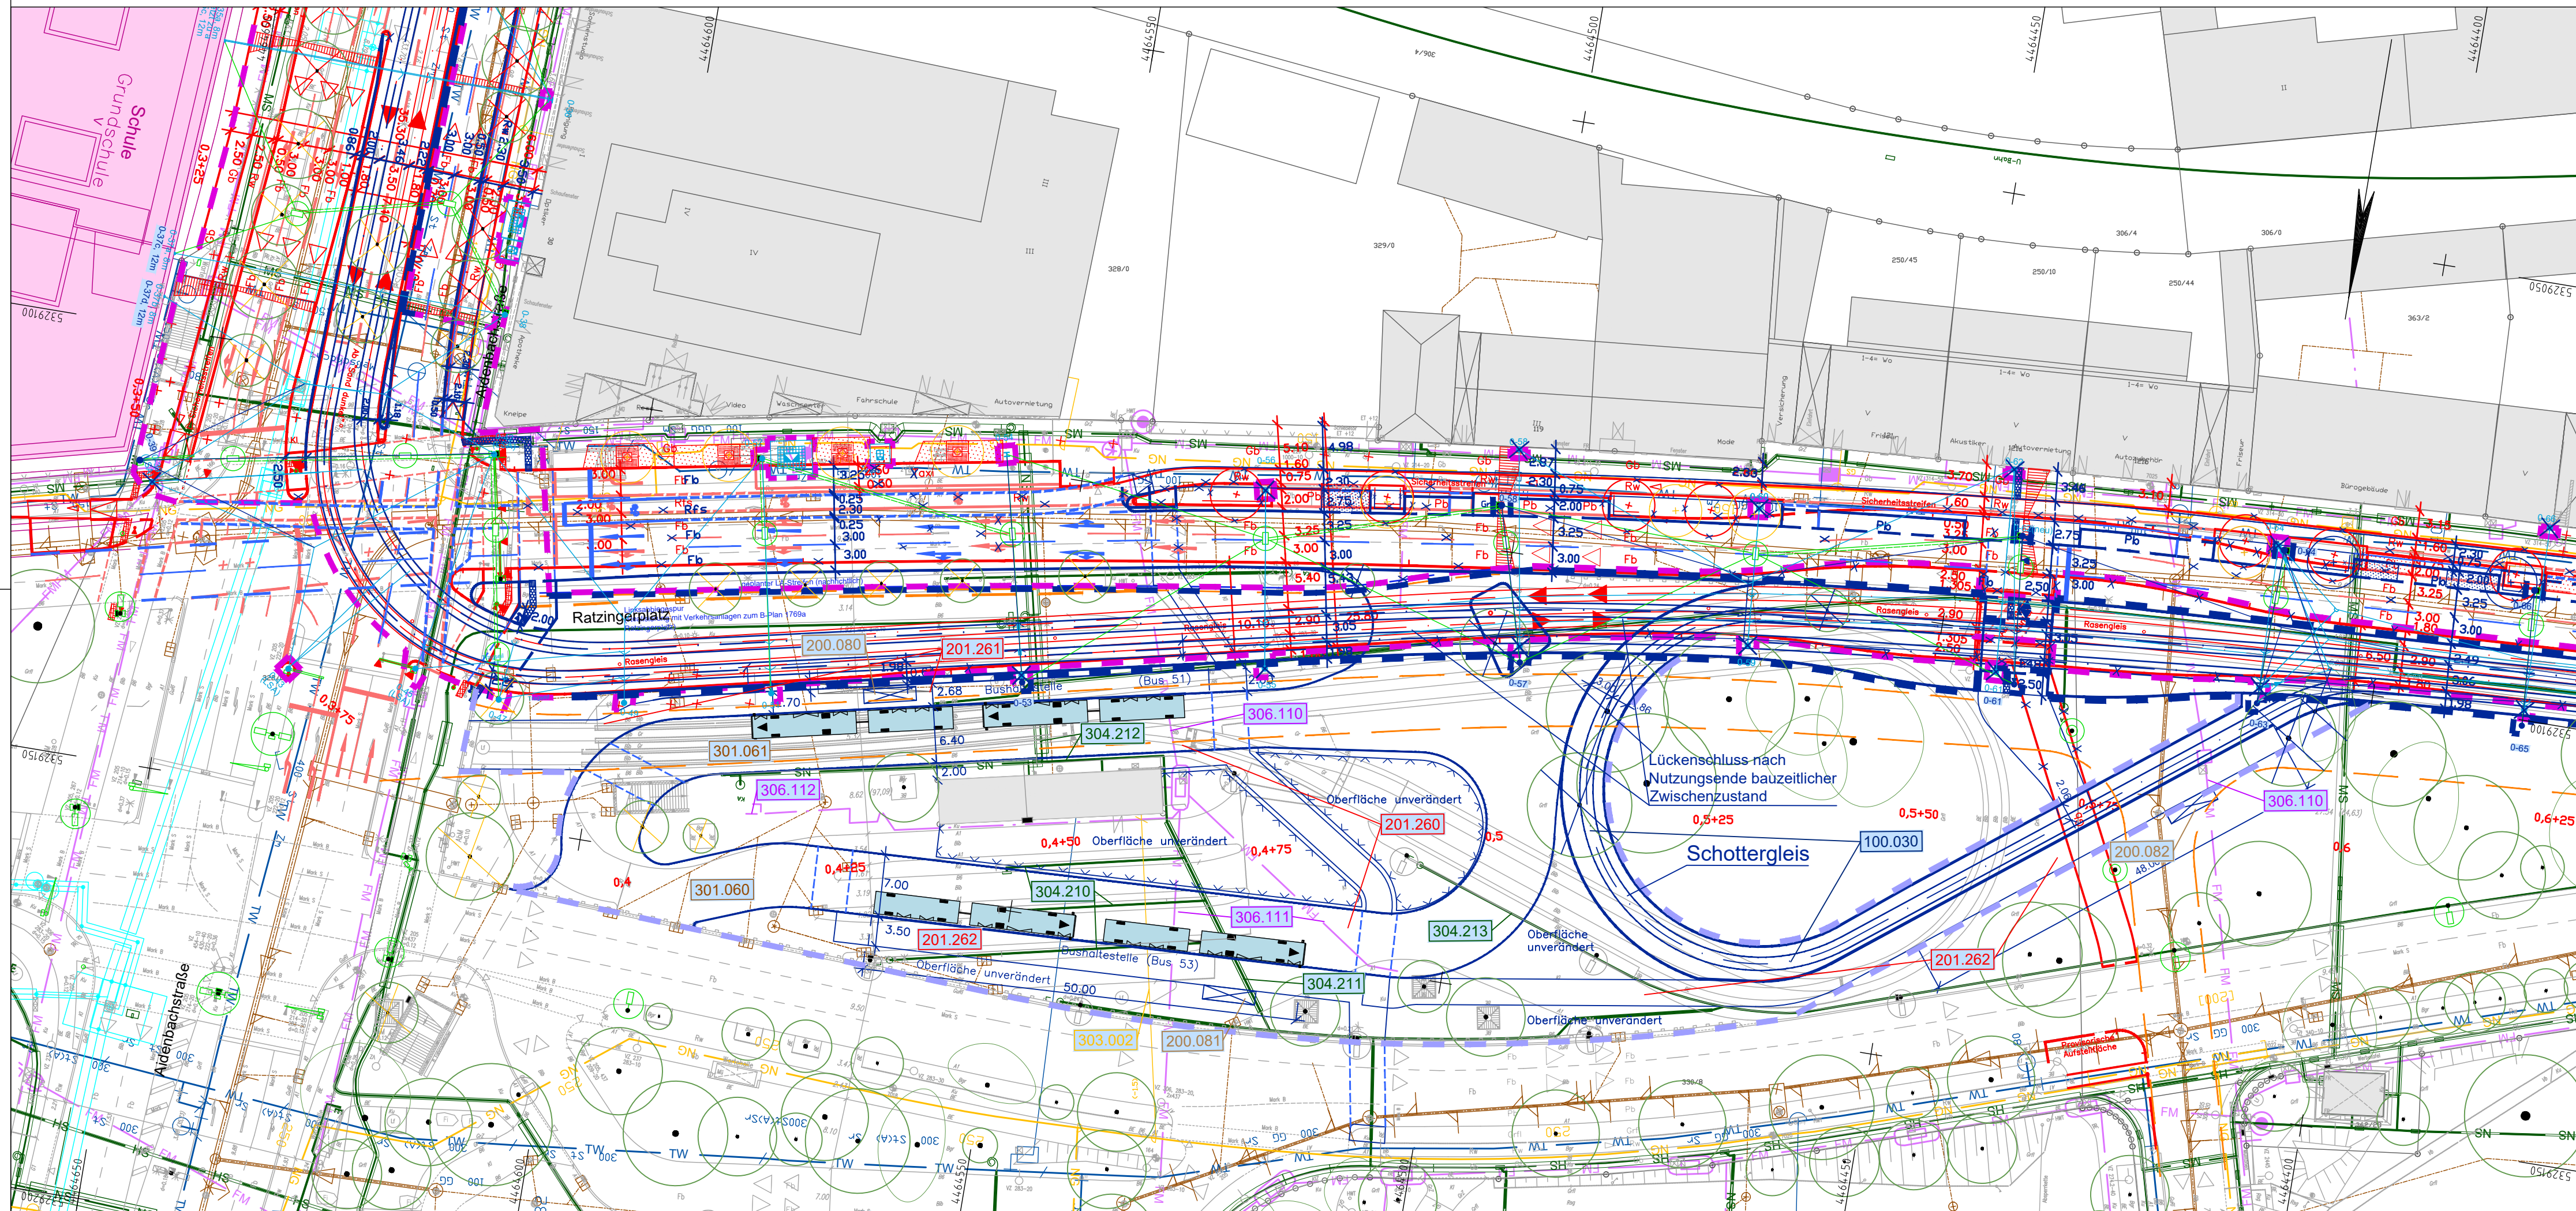

München, den		 Stadtwerke München GmbH Ressort Mobilität Fahrgew - Planung	
Projekt: Neubaustrecke Tram Westtangente Antrag auf Planfeststellung			
Planbezeichnung:		Lageplan Baubeheife Busbahnhof Ratzipgerplatz Unterlage 5.2.1 C Tramwendeschleife Ratzipgerplatz	
Höhenbezugssystem:		DHHN12	
Lagebezugssystem:		DHDN90/GK	
Bestand:	11/2020	Vermessung IB Karner	Proj.-Nr.: 0326
Vorplanung:	17.06.2020	OBERMEYER	Plan-Nr.: T=VAN_A1_4_1804_BWP_01_1804_F_00_0500
Entwurfsplanung:	12/2021	OBERMEYER	Maßstab: 1:500
Genehmigungsplanung:	07/2024	OBERMEYER	Kat.BI.Nr.: 177, 178
Ausführungsplanung:			St.Bez.: 19
Nr.	Bearbeitet	Datum	Änderung
01			
02			
03			
04			