



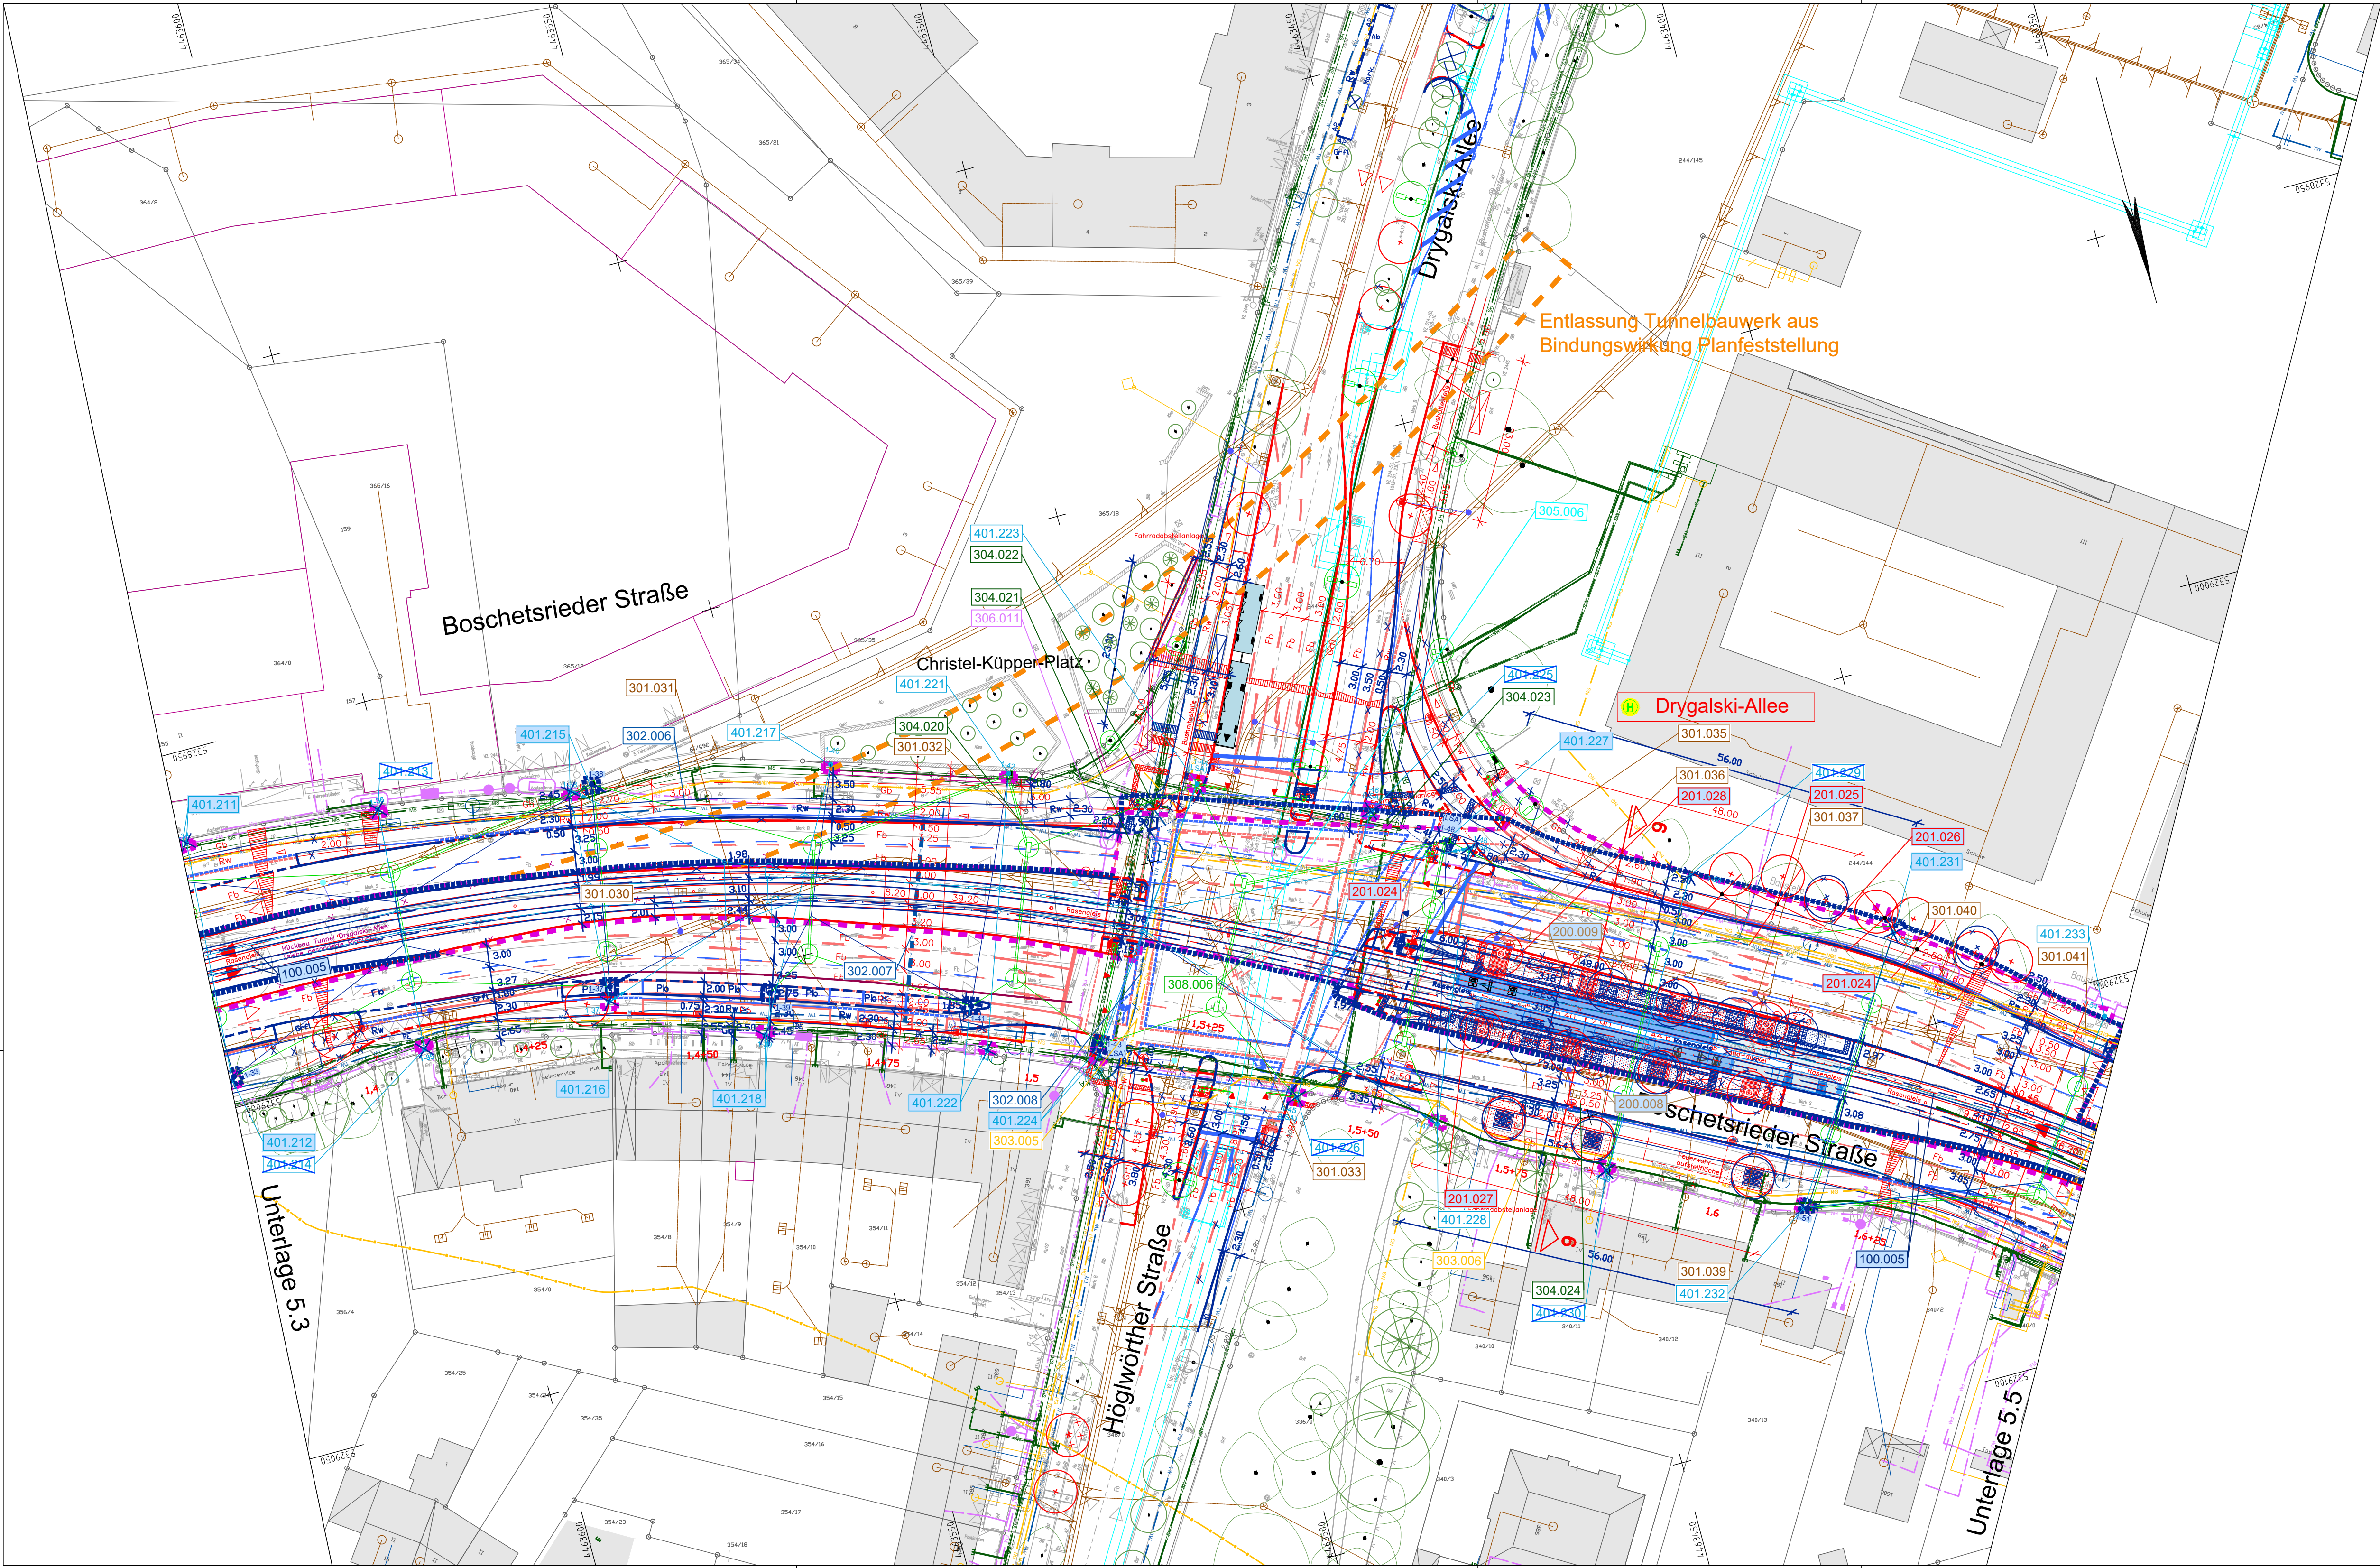

Entlassung Tunnelbauwerk aus
Bindungswirkung Planfeststellung

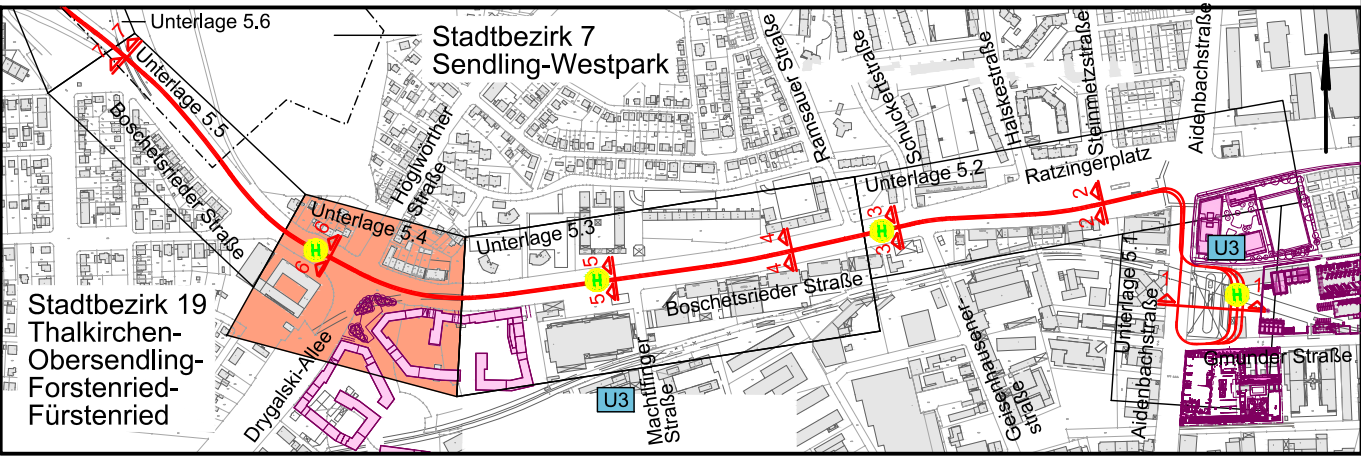

Planverfasser:	Projekt	17877
 OBERMEYER PLANEN + BERATEN GmbH Hansastraße 40, 80686 München, Tel.: 089 / 5799-0	Name	Datum
	bearb.	Hfe 24.05.2019
	gez.	lp 24.05.2019
	gepr.	Lo 24.05.2019

München, den	 SWM Stadtwerke München GmbH Ressort Mobilität Fahrweg - Planung
--------------	--

Projekt:	Neubaustrecke Tram Westtangente Antrag auf Planfeststellung
----------	--

Planbezeichnung:	Lageplan Drygalski-Allee	Unterlage 5.4 C
------------------	--------------------------	-----------------

Höhenbezugssystem:	DHHN12		
Lagebezugssystem:	DHDN90/GK		
Bestand:	11/2020	Vermessung IB Karner	Proj.-Nr.: 0326
Vorplanung:	10.08.2012	OBERMEYER	Plan-Nr.: T-VAN_A1_4_1304_BWP_01_0000_F_03_0500
Entwurfsplanung:	12/2018	OBERMEYER	Maßstab: 1:500
Genehmigungsplanung:	05/2019	OBERMEYER	Kat.BI.Nr.: 175
Ausführungsplanung:			St.Bez.: 19

Nr.	Bearbeitet	Datum	Änderung
01	Ame, hfe	19.09.2019	Texthöhen Bestandsverm., BWK Entwässerung
02	Hfe, Wie, Ame	12.07.2022	Tektur A
03	Hfe	08.07.2024	Tektur C
04			