


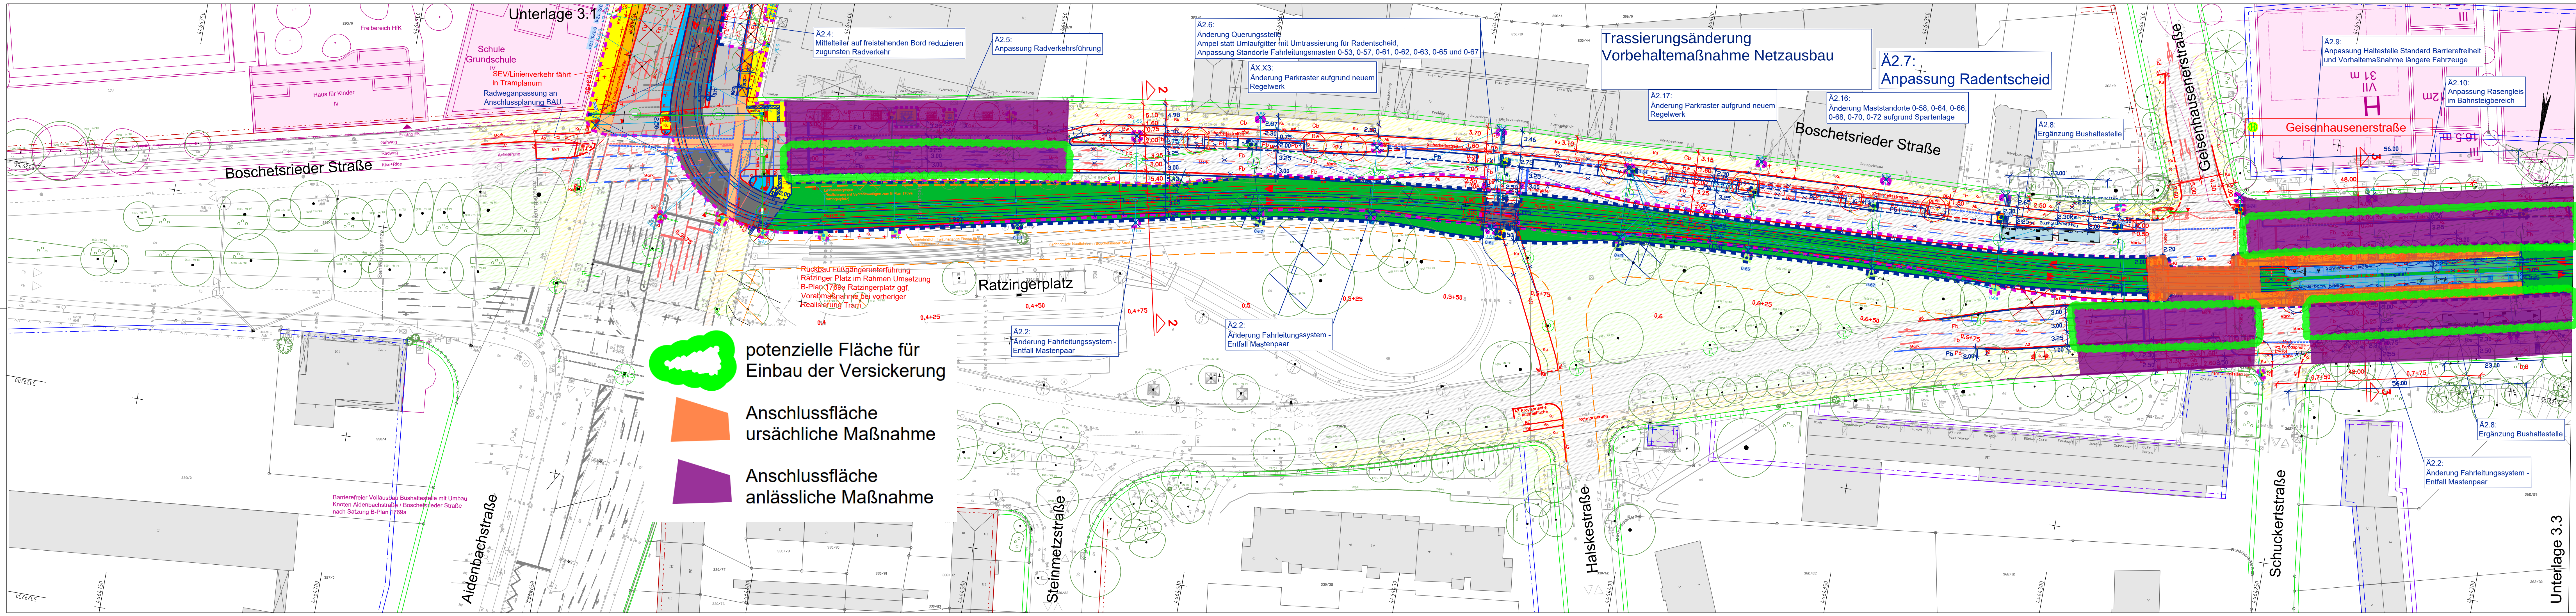

Unterlage 3.6

Stadtbezirk 7 Sendling-Westpark

Unterlage 3.1

Unterlage 3.4

Unterlage 3.3

Unterlage 3.2

Stadtbezirk 19 Thalkirchen-Obersendling-Forstneried-Fürstneried

Geisenhausenerstraße

Boschetsrieder Straße

Geisenhausenerstraße

Schuckertstraße

Unterlage 3.3

Planverfasser:

OBERMEYER

PLANEN + BERATEN GmbH

Hansastraße 40, 80686 München, Tel.: 089 / 5799-0

24.05.2019 Datum

gepr. Unterschrift

Projekt 17877

Name	Datum
Hfe	24.05.2019
Ilp	24.05.2019
Lo	24.05.2019

München, den

SWM Stadtwerke München GmbH

Ressort Mobilität

Fahrrad - Planung

Projekt: Neubaustrecke Tram Westtangente

Antrag auf Planfeststellung

Planbezeichnung: Lageplan Ratzingerplatz bis Geisenhausenerstraße Unterlage 8.2.2C

Anlage Wasserrechtsantrag - mögliche Versickerungsbereiche

Höhenbezugsystem:	DHNN12		
Lagebezugsystem:	DHDN90/GK		
Bestand:	11/2020	Vermessung IB Karner	Proj.-Nr.: 0326
Vorplanung:	10.08.2012	OBERMEYER	Plan-Nr.: T-VAN_A1_4_1302_LAP_01_0000_F_04_0500
Entwurfsplanung:	12/2018	OBERMEYER	Maßstab: 1:500
Genehmigungsplanung:	05/2019	OBERMEYER	Kat.BI.Nr.: 177, 178
Ausführungsplanung:			St.Bez.: 19

Nr.	Bearbeitet	Datum	Änderung
01	Ame, Hfe	09.08.2019	Öffnung KP Geisenhausenerstr., Texthöhen Bestandsvern.
02	Hfe, Wie, Ame	12.07.2022	Tekstur A
03	Hfe, Skm	05.08.2022	Tekstur A, Darstellung Freianlagenplanung
04	Hfe	27.06.2024	Tekstur C

\\netapp01a\Projects\17877\05-CAD\04-PF\TWT\PE\L\gplan\T-VAN_A1_4_7100_DZD_01_0000_F_03_0500.dwg