


Trassierungsänderung  
Vorbehaltsmaßnahme Netzausbau

-  potenzielle Fläche für Einbau der Versickerung
-  Anschlussfläche ursächliche Maßnahme
-  Anschlussfläche anlässliche Maßnahme

Ä2.2:  
Änderung Fahrleitungssystem -  
Entfall Mastenpaar

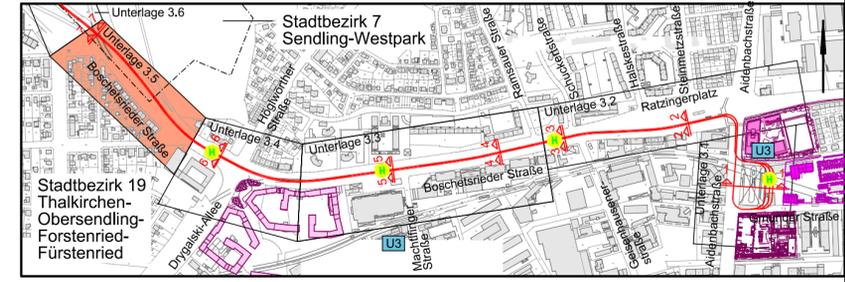

Planverfasser:		Projekt 17877	
	Name	Datum	
	bearb.	Hfe	24.05.2019
	gez.	llp	24.05.2019
	gepr.	Lo	24.05.2019

München, den  Stadtwerke München GmbH  
Ressort Mobilität  
Fahrweg - Planung

Projekt: **Neubaustrecke Tram Westtangente**  
**Antrag auf Planfeststellung**

Planbezeichnung: Lageplan Boschetsrieder Straße West Unterlage 8.2.5C  
Anlage Wasserrechtsantrag - mögliche Versickerungsbereiche

Höhen Bezugssystem:	DHHN12		
Lage Bezugssystem:	DHDN90/GK		
Bestand:	11/2020	Vermessung IB Karner	Proj.-Nr.: 0326
Vorplanung:	10.08.2012	OBERMEYER	Plan-Nr.: T-VAN_A1_4_1305_LAP_01_0000_F_02_0500
Entwurfsplanung:	12/2018	OBERMEYER	Maßstab: 1:500
Genehmigungsplanung:	05/2019	OBERMEYER	Kat.BI.Nr.: 163,164,175,414
Ausführungsplanung:			St.Bez.: 7, 19

Nr.	Bearbeitet	Datum	Änderung
01	Hfe, Wie, Ame	12.07.2022	Tektur A
02	Hfe	27.06.2024	Tektur C
03			
04			