



Trassierungsänderung
Vorbehaltsmaßnahme Netzausbau

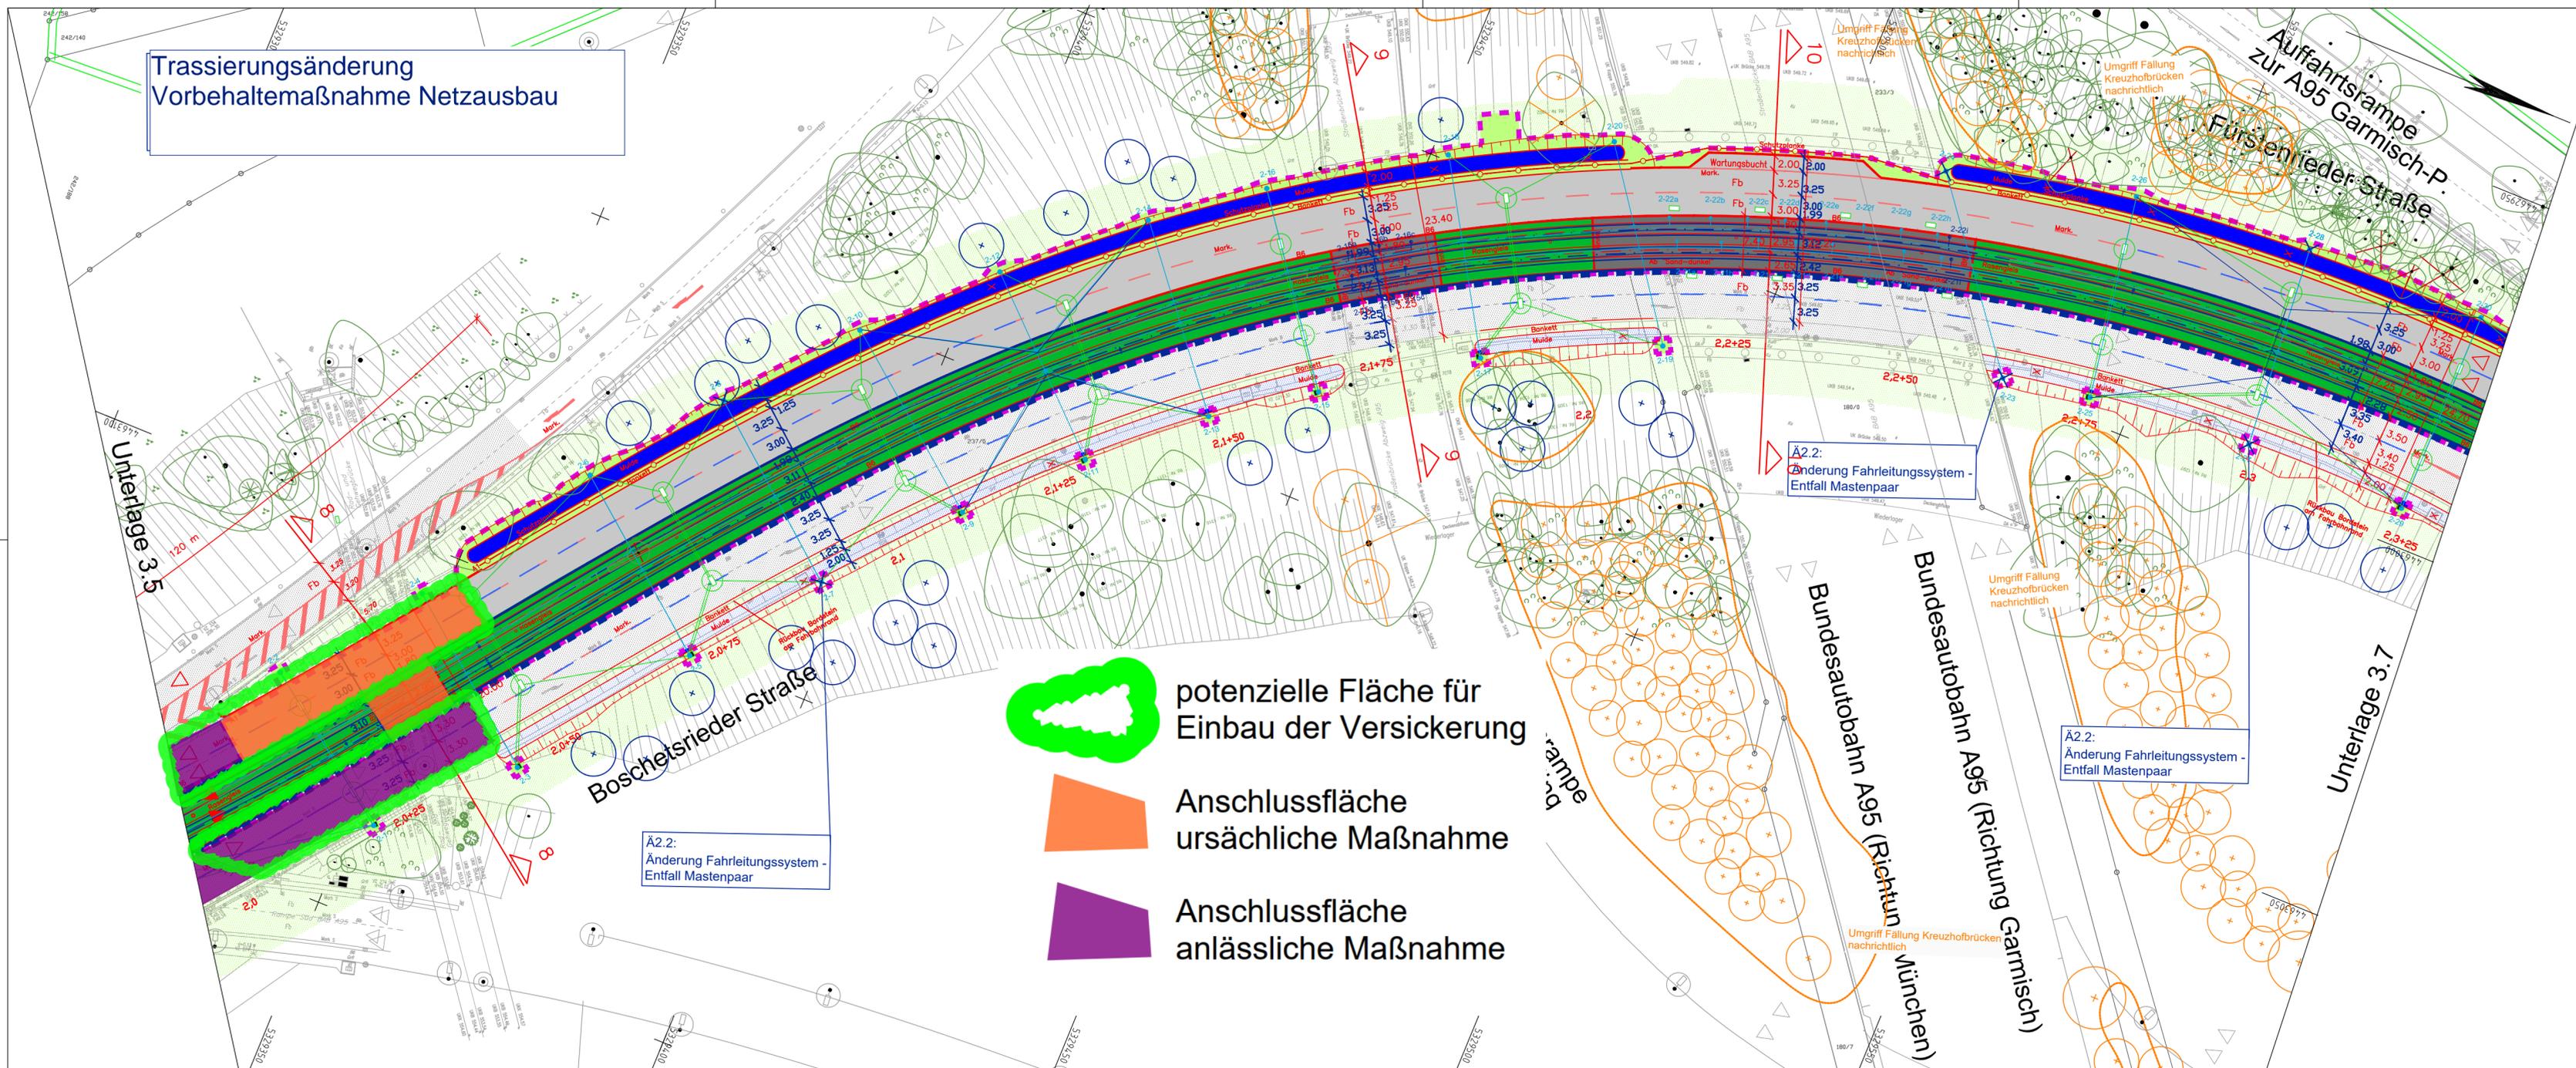

-  potenzielle Fläche für Einbau der Versickerung
-  Anschlussfläche ursächliche Maßnahme
-  Anschlussfläche anlässliche Maßnahme

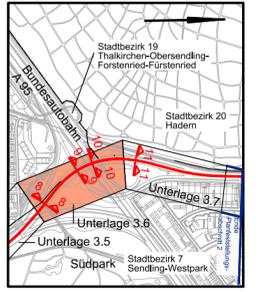

Planverfasser:		Projekt 17877	
	OBERMEYER PLANEN + BERATEN GmbH Hansastraße 40, 80686 München, Tel.: 089 / 5799-0	Name	Datum
		bearb. Hfe	24.05.2019
		gez. Ilp	24.05.2019
		gepr. Lo	24.05.2019
		Datum Unterschrift	

München, den		Stadtwerke München GmbH Ressort Mobilität Fahrweg - Planung
--------------	---	---

Projekt: **Neubaustrecke Tram Westtangente**
Antrag auf Planfeststellung

Planbezeichnung: Lageplan A95 Süd
Anlage Wasserrechtsantrag - mögliche Versickerungsbereiche

Höhenbezugssystem:	DHHN12		
Lagebezugssystem:	DHDN90/GK		
Bestand:	11/2020	Vermessung IB Karner	Proj.-Nr.: 0326
Vorplanung:	10.08.2012	OBERMEYER	Plan-Nr.: T-VAN_A1_4_1306_LAP_02_0000_F_02_500
Entwurfsplanung:	12/2018	OBERMEYER	Maßstab: 1:500
Genehmigungsplanung:	05/2019	OBERMEYER	Kat.BI.Nr.: 151, 163
Ausführungsplanung:			St.Bez.: 7, 19, 20

Nr.	Bearbeitet	Datum	Änderung
01	Hfe, Wie, Ame	12.07.2022	Tektur A
02	Hfe	27.06.2024	Tektur C
03			
04			