
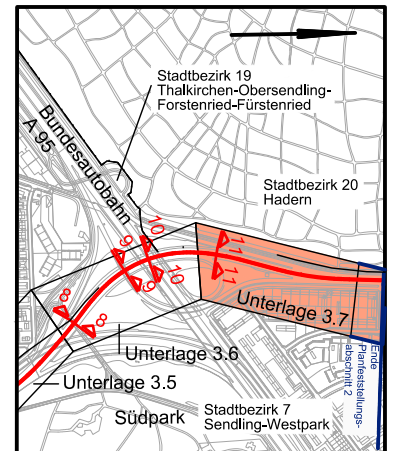


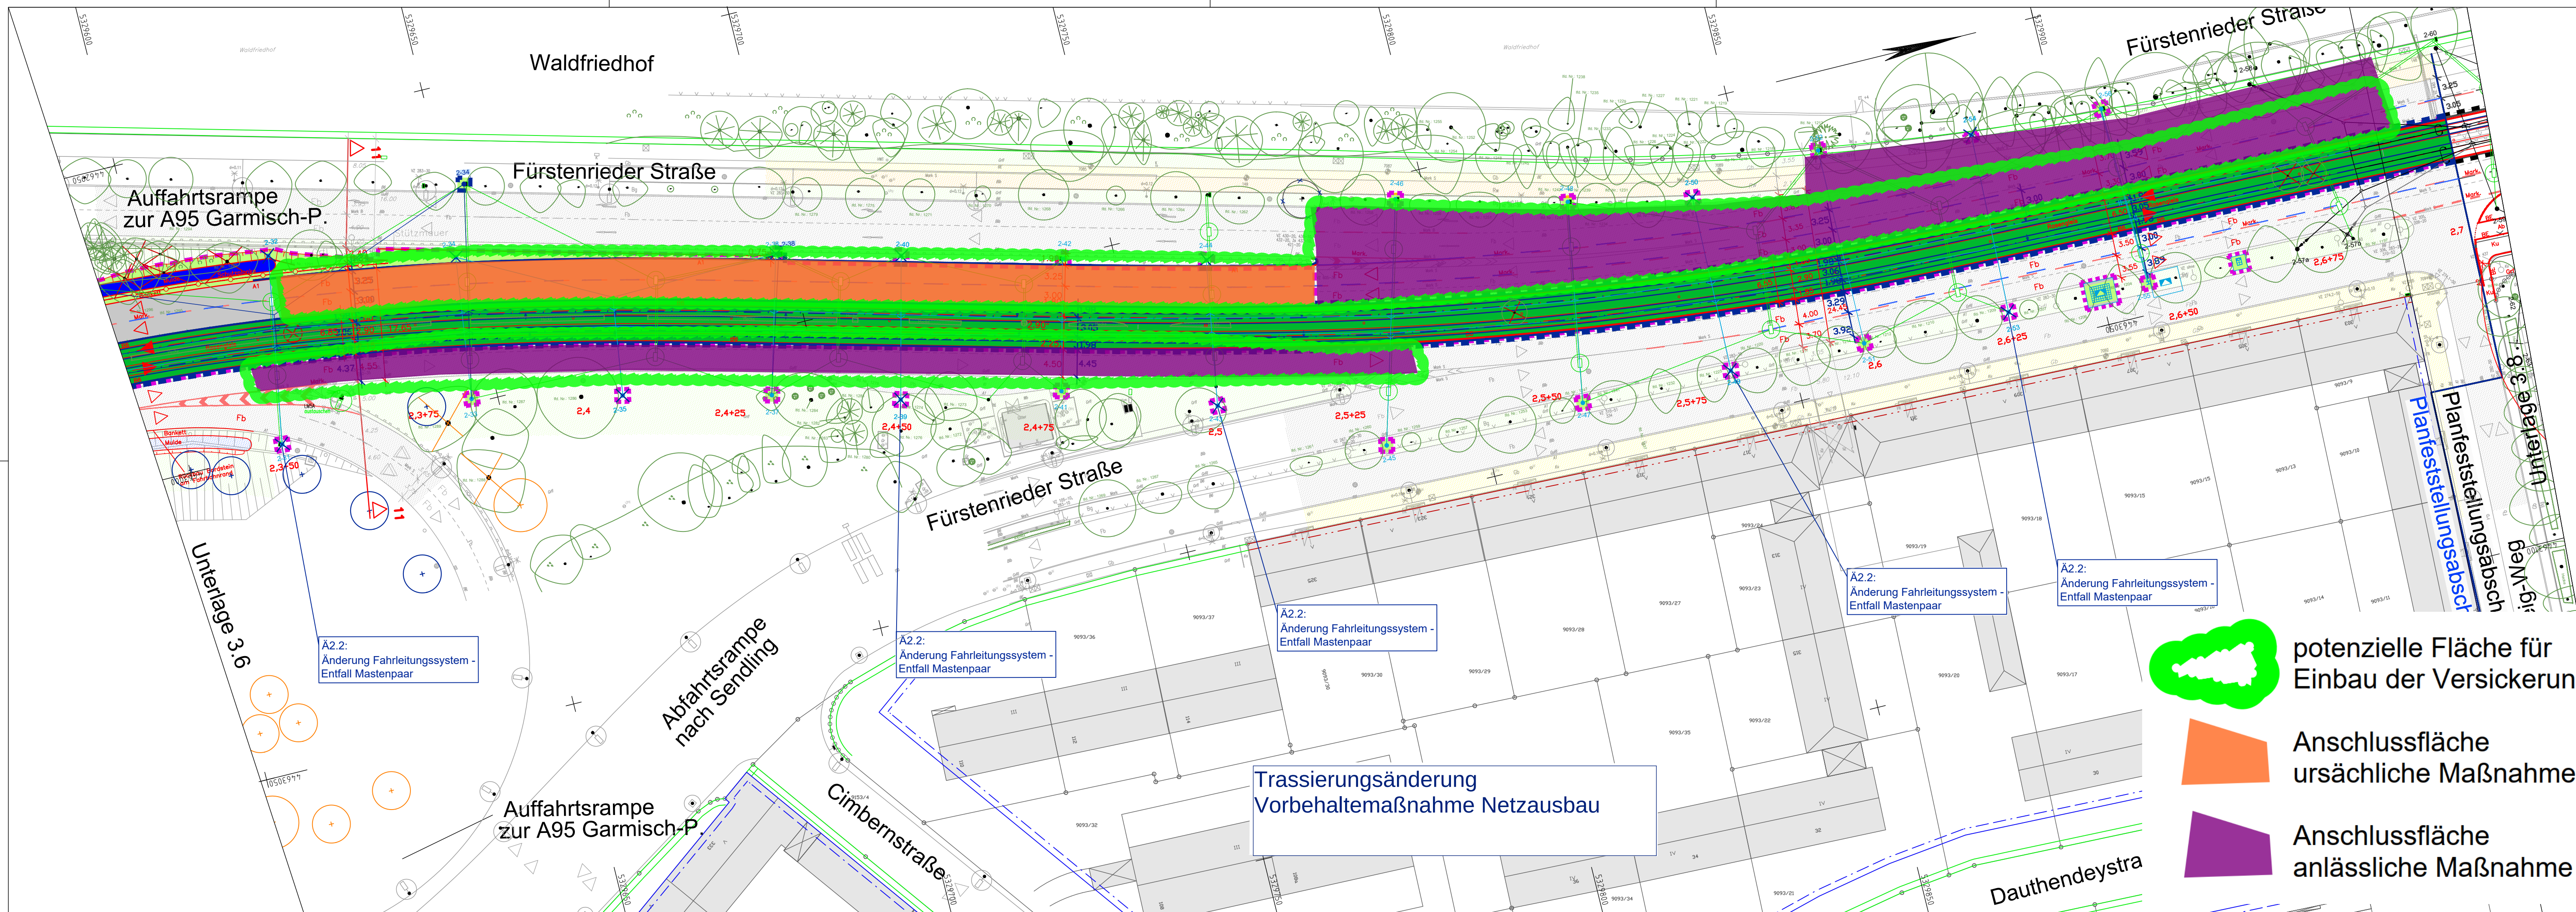

Planverfasser:		Projekt 17877	
 OBERMEYER PLANEN + BERATEN GmbH Hansastraße 40, 80686 München, Tel.: 089 / 5799-0	Name		Datum
	bearb.	Hfe	24.05.2019
	gez.	llp	24.05.2019
	gepr.	Lo	24.05.2019

München, den

**Stadtwerke München GmbH**
Ressort Mobilität
Fahrweg - Planung

Projekt:

Neubaustrecke Tram Westtangente
Antrag auf Planfeststellung

Planbezeichnung:

Lageplan A95 Nord
Anlage Wasserrechtsantrag - mögliche Versickerungsbereiche

Unterlage 8.2.7C

Höhenbezugsystem:	DHHN12		
Lagebezugsystem:	DHDN90/GK		
Bestand:	11/2020	Vermessung IB Karner	Proj.-Nr.: 0326
Vorplanung:	10.08.2012	OBERMEYER	Plan-Nr.: T-VAN_A1_4_1307_LAP_02_0000_F_03_500
Entwurfsplanung:	12/2018	OBERMEYER	Maßstab: 1:500
Genehmigungsplanung:	05/2019	OBERMEYER	Kat.BI.Nr.: 151, 163
Ausführungsplanung:			St.Bez.: 7, 20

Nr.	Bearbeitet	Datum	Änderung
01	Ame, Hfe	09.08.2019	Texthöhen Bestandsverm.
02	Hfe, Wie, Ame	12.07.2022	Tektur A
03	Hfe	27.06.2024	Tektur C
04			

-  potenzielle Fläche für Einbau der Versickerung
-  Anschlussfläche ursächliche Maßnahme
-  Anschlussfläche anlässliche Maßnahme