


Planverfasser:	Westheimer Straße 22 80336 Neusäß Tel.: 0821/465179-0 Planung + Beratung im Immissionsschutz	em plan
Name	Westheimer Straße 22	
Datum	09/2018	
bearb. Scharmer	09/2018	
gez. Scharmer	09/2018	
gepr. Erlf	09/2018	
Projekt	2018 851	
München, den	Stadtwerke München GmbH Ressort Mobilität Fahweg - Planung	

Projekt	Neubaustrecke Tram Westtangente	Anlage: 1.4
Planbezeichnung:	Lageplan zum Schallschutz Baulärm	
Höhenbezugssystem:		
Lagebezugssystem:		
Bestand		
Vorplanung		
Entwurfsplanung		
Genehmigungsplanung		
Ausführungsplanung		
Nr.	Bearbeitet	Datum
01		
02		
03		
04		

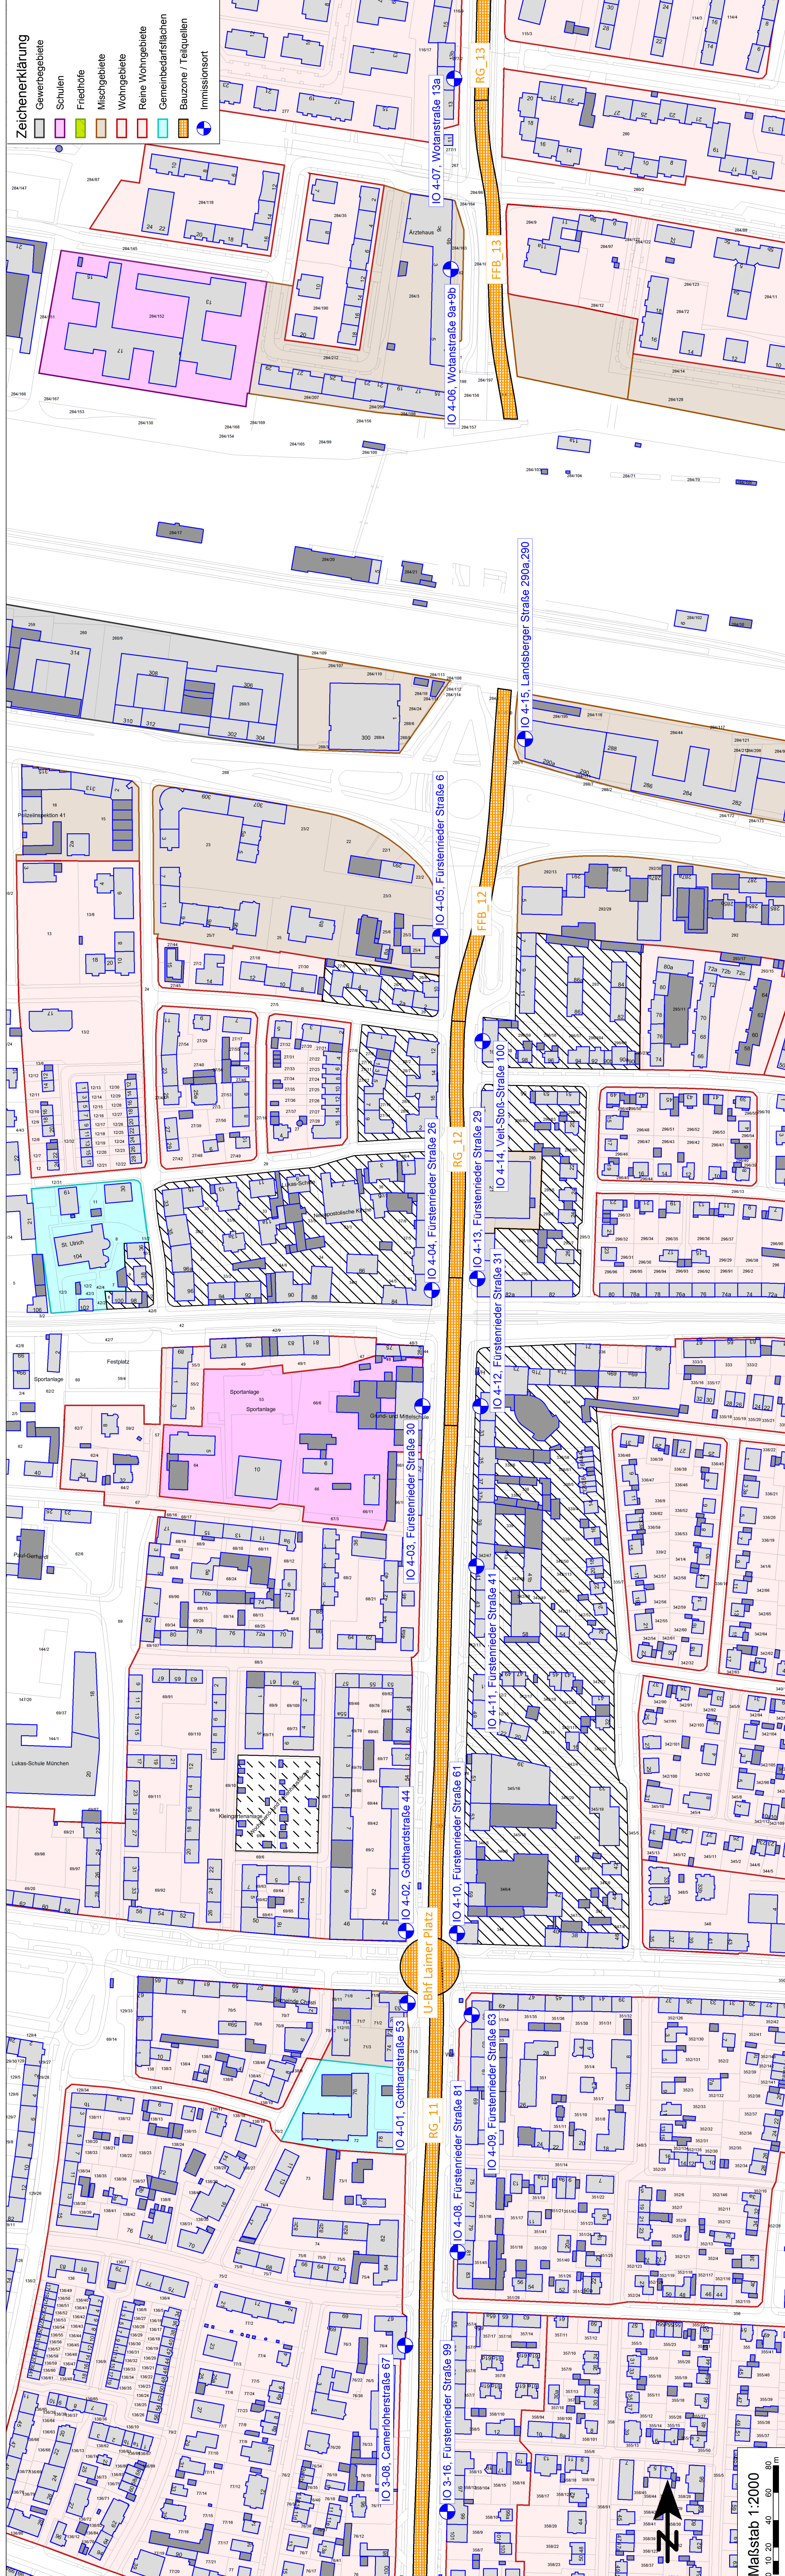

- Zeichenerklärung**
- Gewerbegebiete
  - Schulen
  - Friedhöfe
  - Mischgebiete
  - Wohngebiete
  - Reine Wohngebiete
  - Gemeinbedarfsflächen
  - Bauzone / Teilquellen
  - Immissionsort

Maßstab 1:2000  
0 10 20 40 60 80 m