


Maßstab 1:1500
 0 10 20 40 60

- Zeichenerklärung**
- Hauptgebäude
 - Nebengebäude
 - Gewerbegebiete
 - Schulen
 - Friedhöfe
 - Mischgebiete
 - Kerngebiete
 - Urbane Gebiete
 - Wohngebiete
 - Gemeinbedarfsflächen
 - Fassade mit Grenzwertüberschreitung
 - Bus-Bf Ratzingerplatz als RLS-90 Parkplatz
 - Emissionslinie Straße Bestand
 - Lichtsignalanlage Bestand
 - Fassadenpunkt mit Tagpegel
 - Konflikt-Fassadenpunkt mit Tagpegel

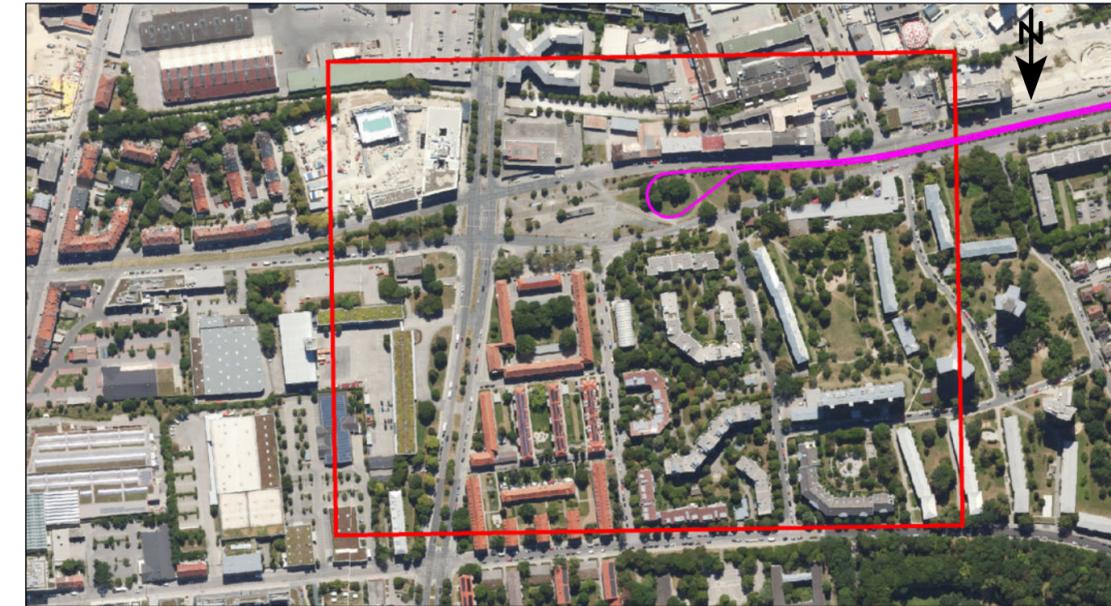

Planverfasser: Am Alten Gaswerk 2 86156 Augsburg <small>Planung + Beratung im Immissionschutz</small>	Projekt 2024 851 <table border="1" style="width: 100%; border-collapse: collapse;"> <thead> <tr> <th style="width: 10%;"></th> <th style="width: 40%;">Datum</th> <th style="width: 50%;">Name</th> </tr> </thead> <tbody> <tr> <td>bearb.</td> <td>07/2024</td> <td>Mah</td> </tr> <tr> <td>gez.</td> <td>07/2024</td> <td>Mah</td> </tr> <tr> <td>gepr.</td> <td>07/2024</td> <td>Ert</td> </tr> </tbody> </table>		Datum	Name	bearb.	07/2024	Mah	gez.	07/2024	Mah	gepr.	07/2024	Ert
	Datum	Name											
bearb.	07/2024	Mah											
gez.	07/2024	Mah											
gepr.	07/2024	Ert											

München, den	Stadwerke München GmbH Ressort Mobilität Fahrweg - Planung
--------------	--

Projekt:

Neubaustrecke Tram Westtangente

Planbezeichnung: **Lageplan zum Schallschutz**
 Anspruch auf Schallschutz aus Straßenverkehr, Bus-Bf-Ratzinger.-Linie 53 Anlage: 2.1.1 T

Höhen Bezugssystem:	---		
Lage Bezugssystem:	---		
Bestand			
Vorplanung			
Entwurfsplanung			
Genehmigungsplanung			
Ausführungsplanung			
Nr.	Bearbeitet	Datum	Änderung
01	Mah	07/2024	Baubehelf - Bus- und Tram-Wendeschleife Ratzingerplatz
02			
03			
04			