


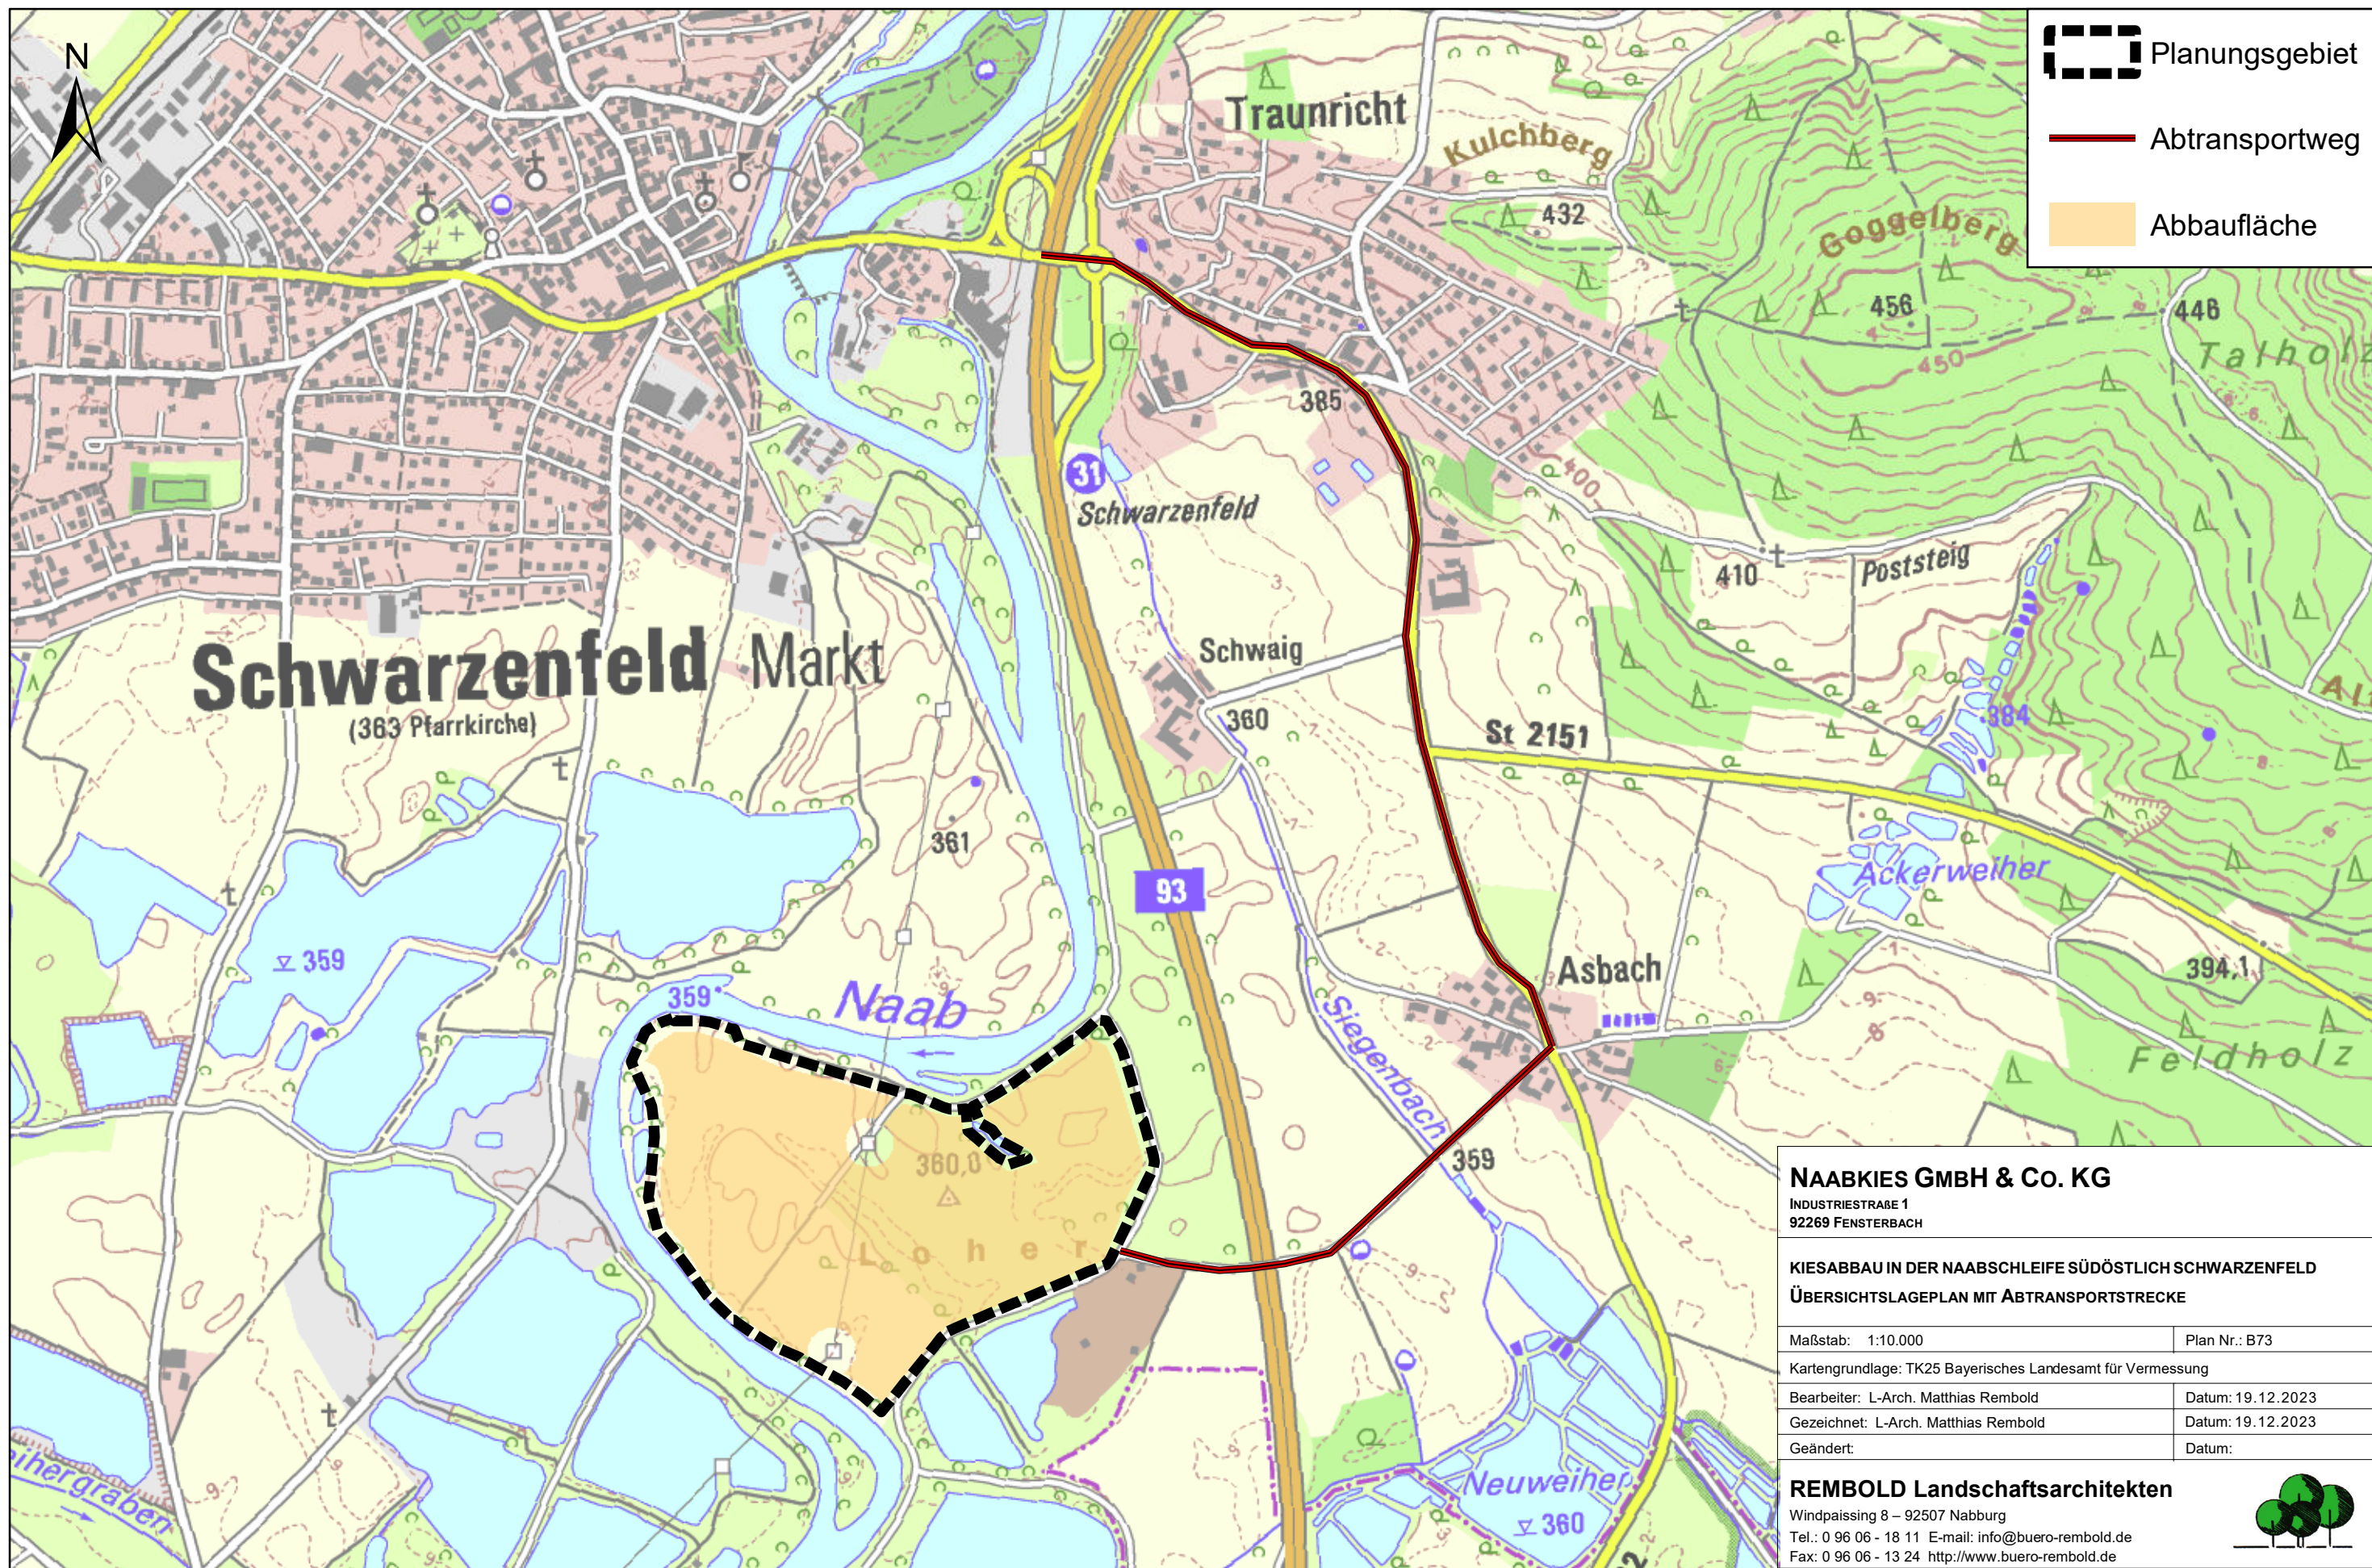

NAABKIES GMBH & CO. KG

INDUSTRIESTRAßE 1
92269 FENSTERBACH

KIESABBAU IN DER NAABSCHLEIFE SÜDÖSTLICH SCHWARZENFELD ÜBERSICHTSLAGEPLAN MIT ABTRANSPORTSTRECKE

Maßstab: 1:10.000	Plan Nr.: B73
Kartengrundlage: TK25 Bayerisches Landesamt für Vermessung	
Bearbeiter: L-Arch. Matthias Rembold	Datum: 19.12.2023
Gezeichnet: L-Arch. Matthias Rembold	Datum: 19.12.2023
Geändert:	Datum:

REMBOLD Landschaftsarchitekten

Windpaissing 8 – 92507 Nabburg
Tel.: 0 96 06 - 18 11 E-mail: info@buero-rembold.de
Fax: 0 96 06 - 13 24 <http://www.buero-rembold.de>

