
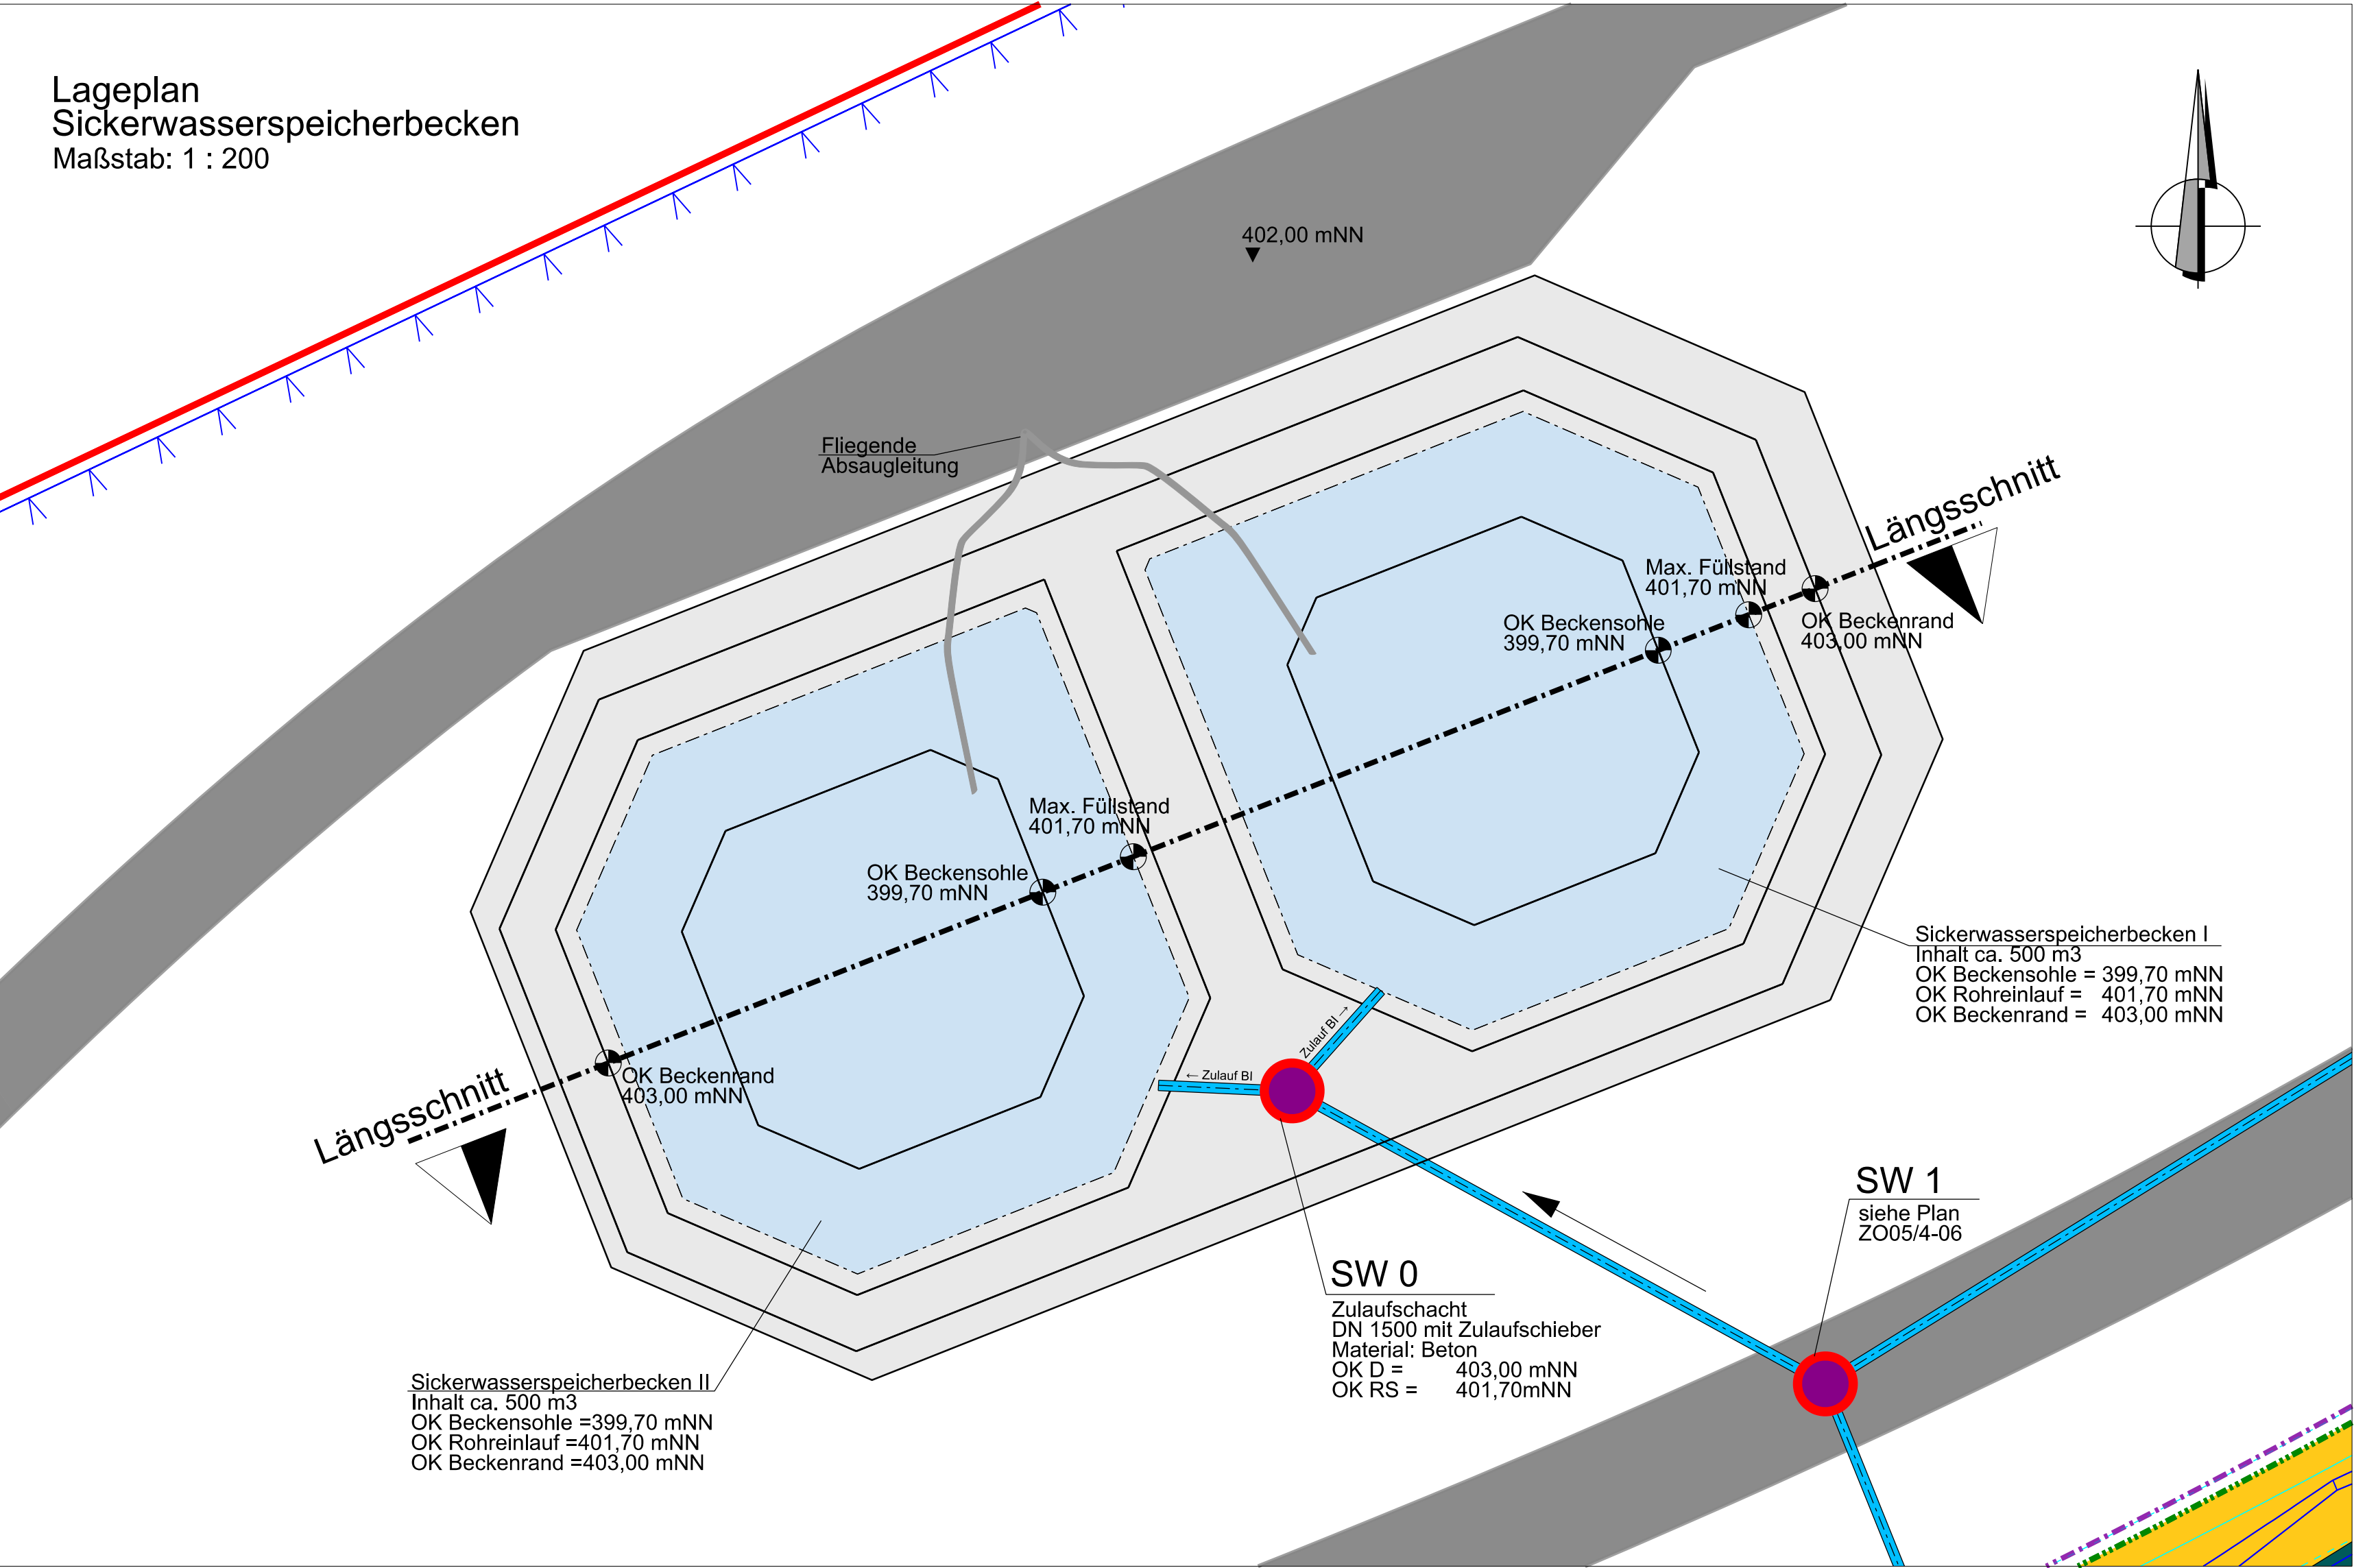


Längsschnitt
Sickerwasserspeicherbecken
Maßstab: 1 : 75

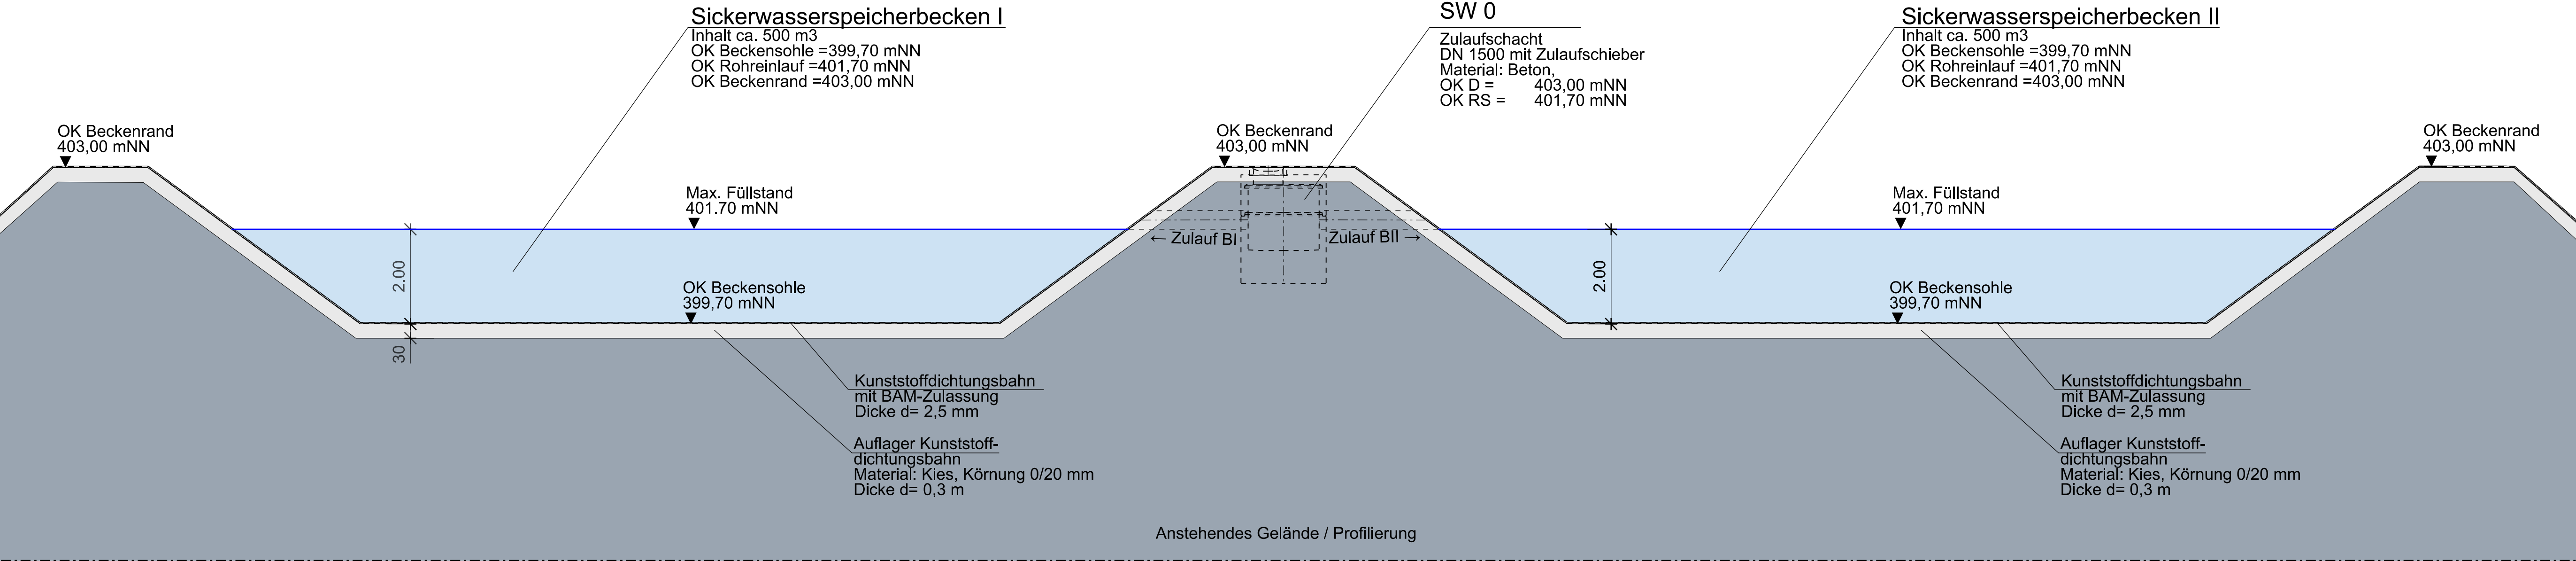

Nr.	Änderung/Ergänzung	Datum:	gez.:	gepl.:	gepr.:
Objekt:		Plan-Nr.: ZO05/4-19			
Kiesgrube Standort Ampfing		Planstand: Genehmigung			
Vorhaben:		Maßstab: 1 : 75 / 1 : 200			
Errichtung DK0-Deponie		Bearbeitung:	Datum:	Name:	
		gez.:	13.12.2019	OW	
		gepl.:	13.12.2019	HW	
		gepr.:	13.12.2019	SS	
Planinhalt:					
Lageplan und Schnitt Sickerwasserbecken					
Vorhabensträger:		Entwurfsverfasser:			
Zosseder GmbH Abbruch & Entsorgung		AU Consult GmbH Provinzstraße 52 (Gebäude A15) 86153 Augsburg			
Spielberg 1 85549 Elsfleth Telefon: 08071/9279-0 Telefax: 08071/9279-40		Tel: 0821/701990 Fax: 0821/26199-30 E-Mail: info@auconsult.de Internet: www.auconsult.de			
Unterschrift:		Unterschrift:			
"Für diese Zeichnung/technische Unterlage/Darstellung behält sich der Planfertiger alle Rechte vor!"					