



### Schnitt 10-1 (Schacht S1)

M 1 : 50

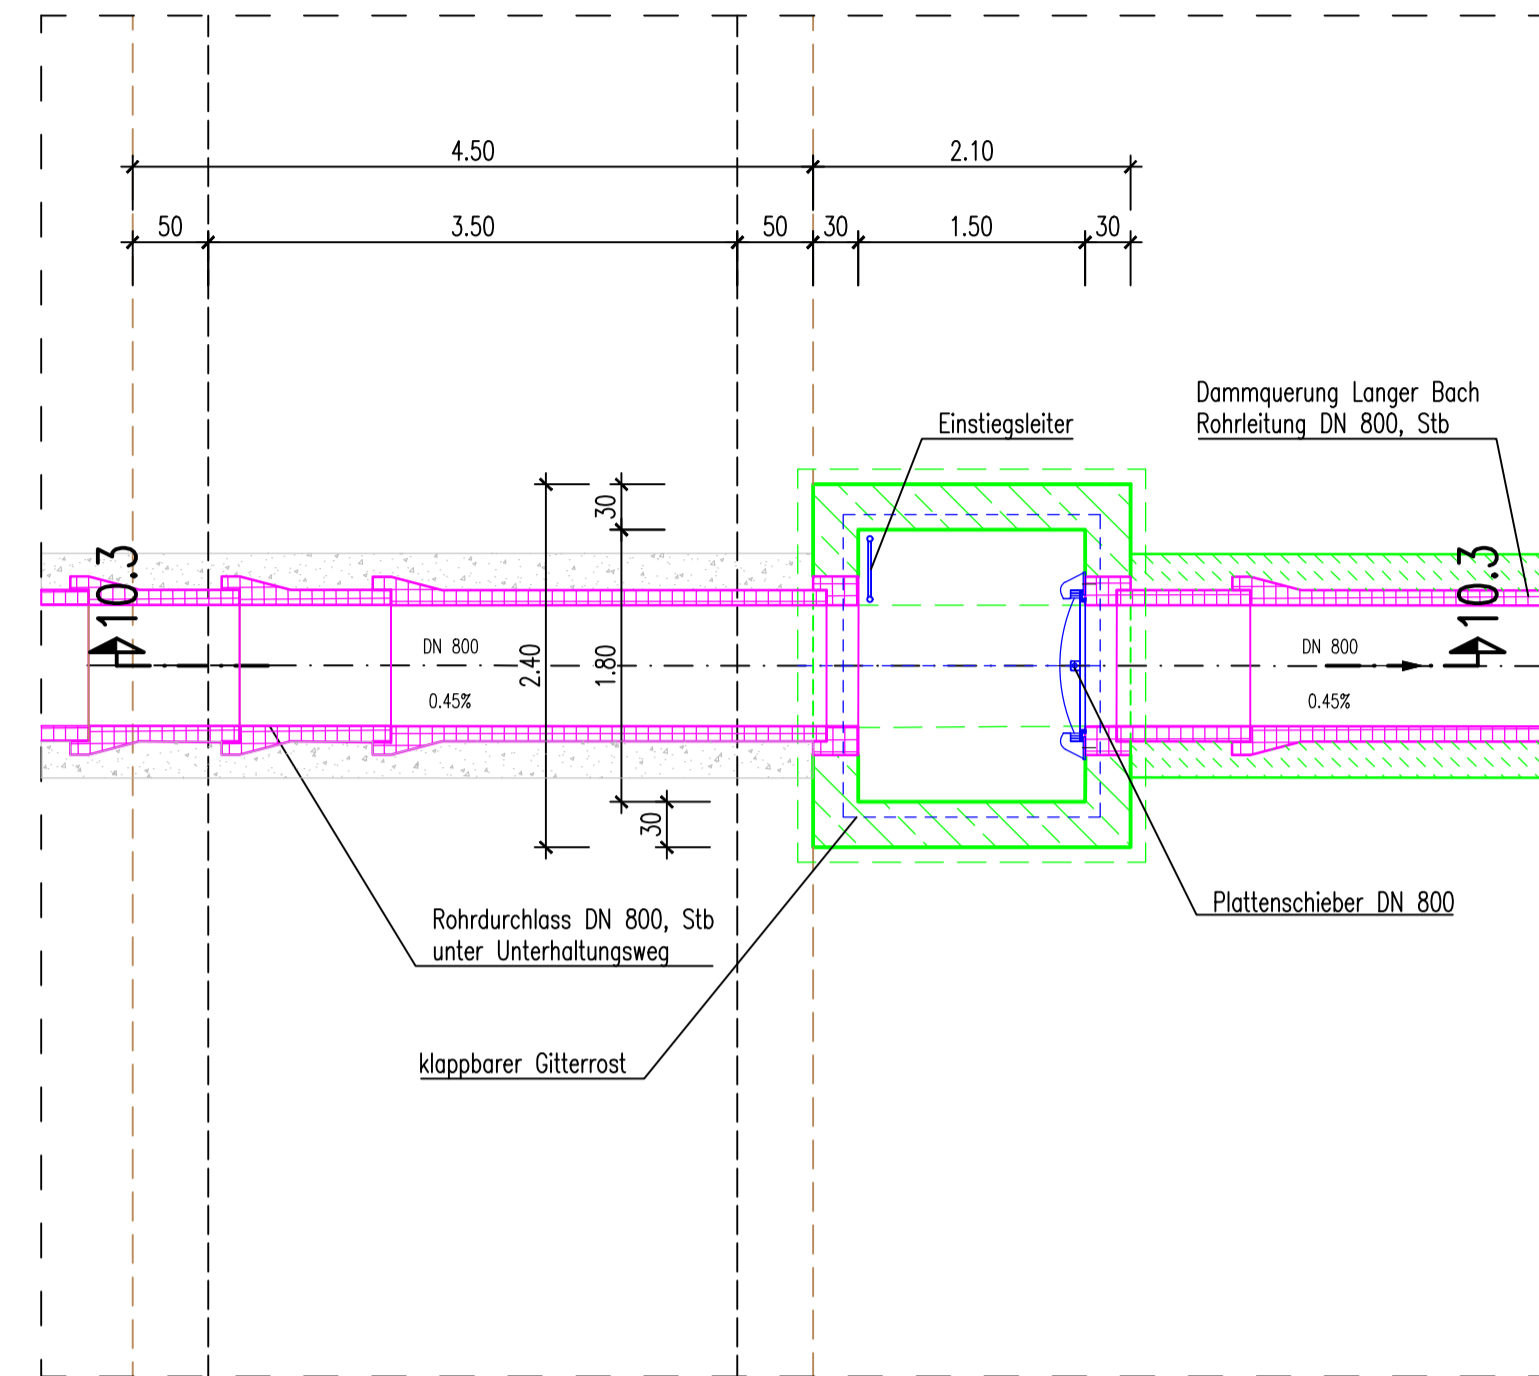


### Schnitt 10-2 (Schacht S2)

M 1 : 50

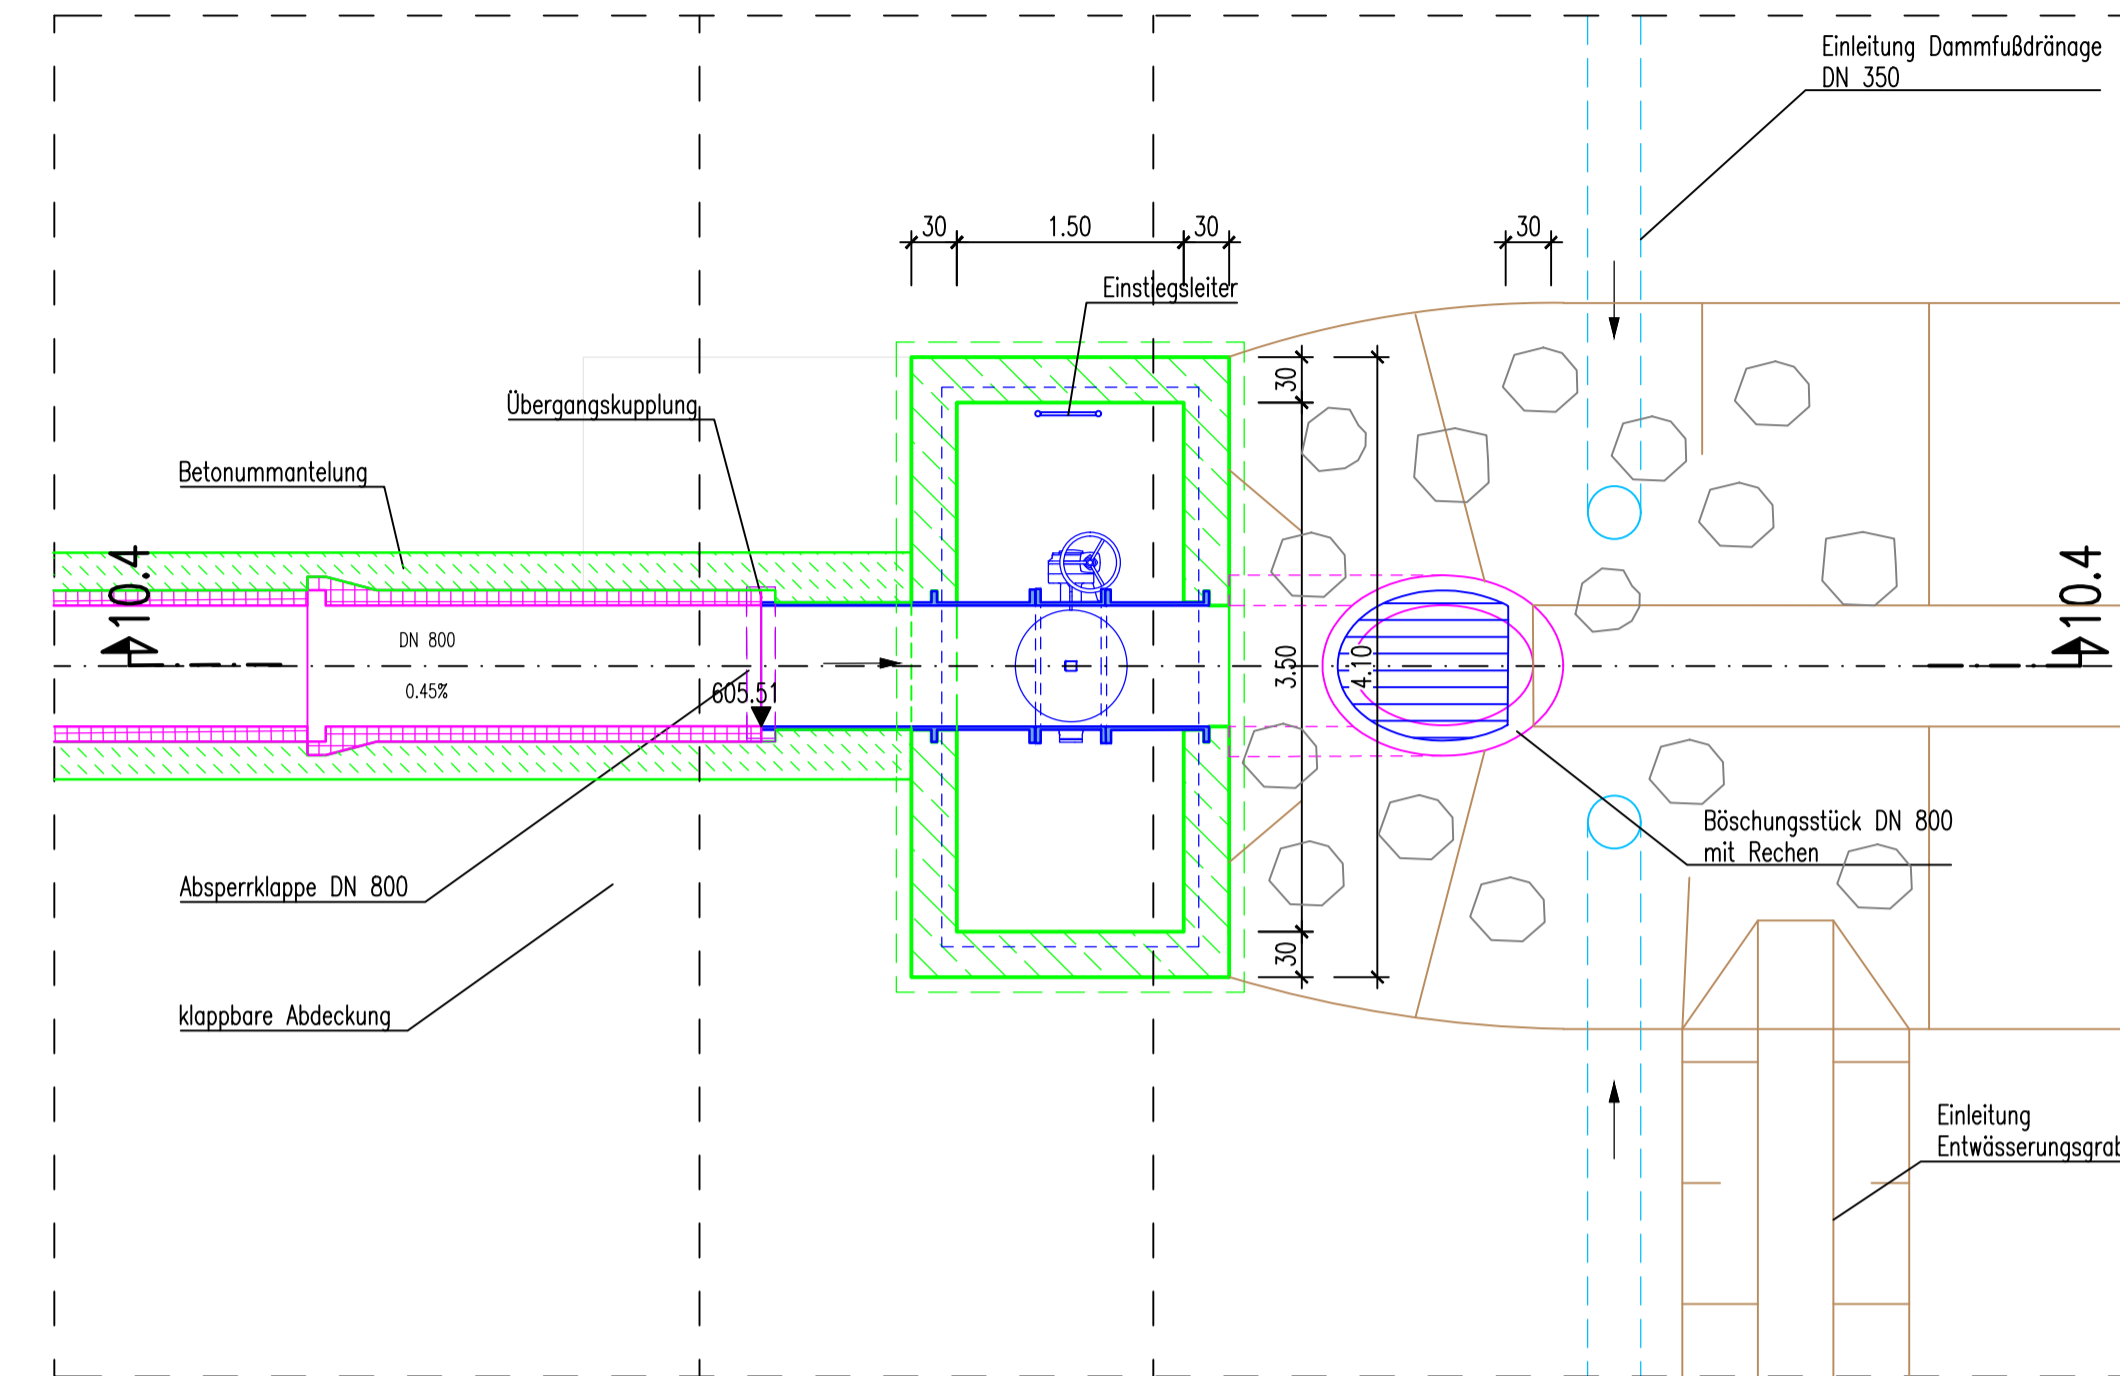


### Schnitt 10-3 (Schacht S1)

M 1 : 50

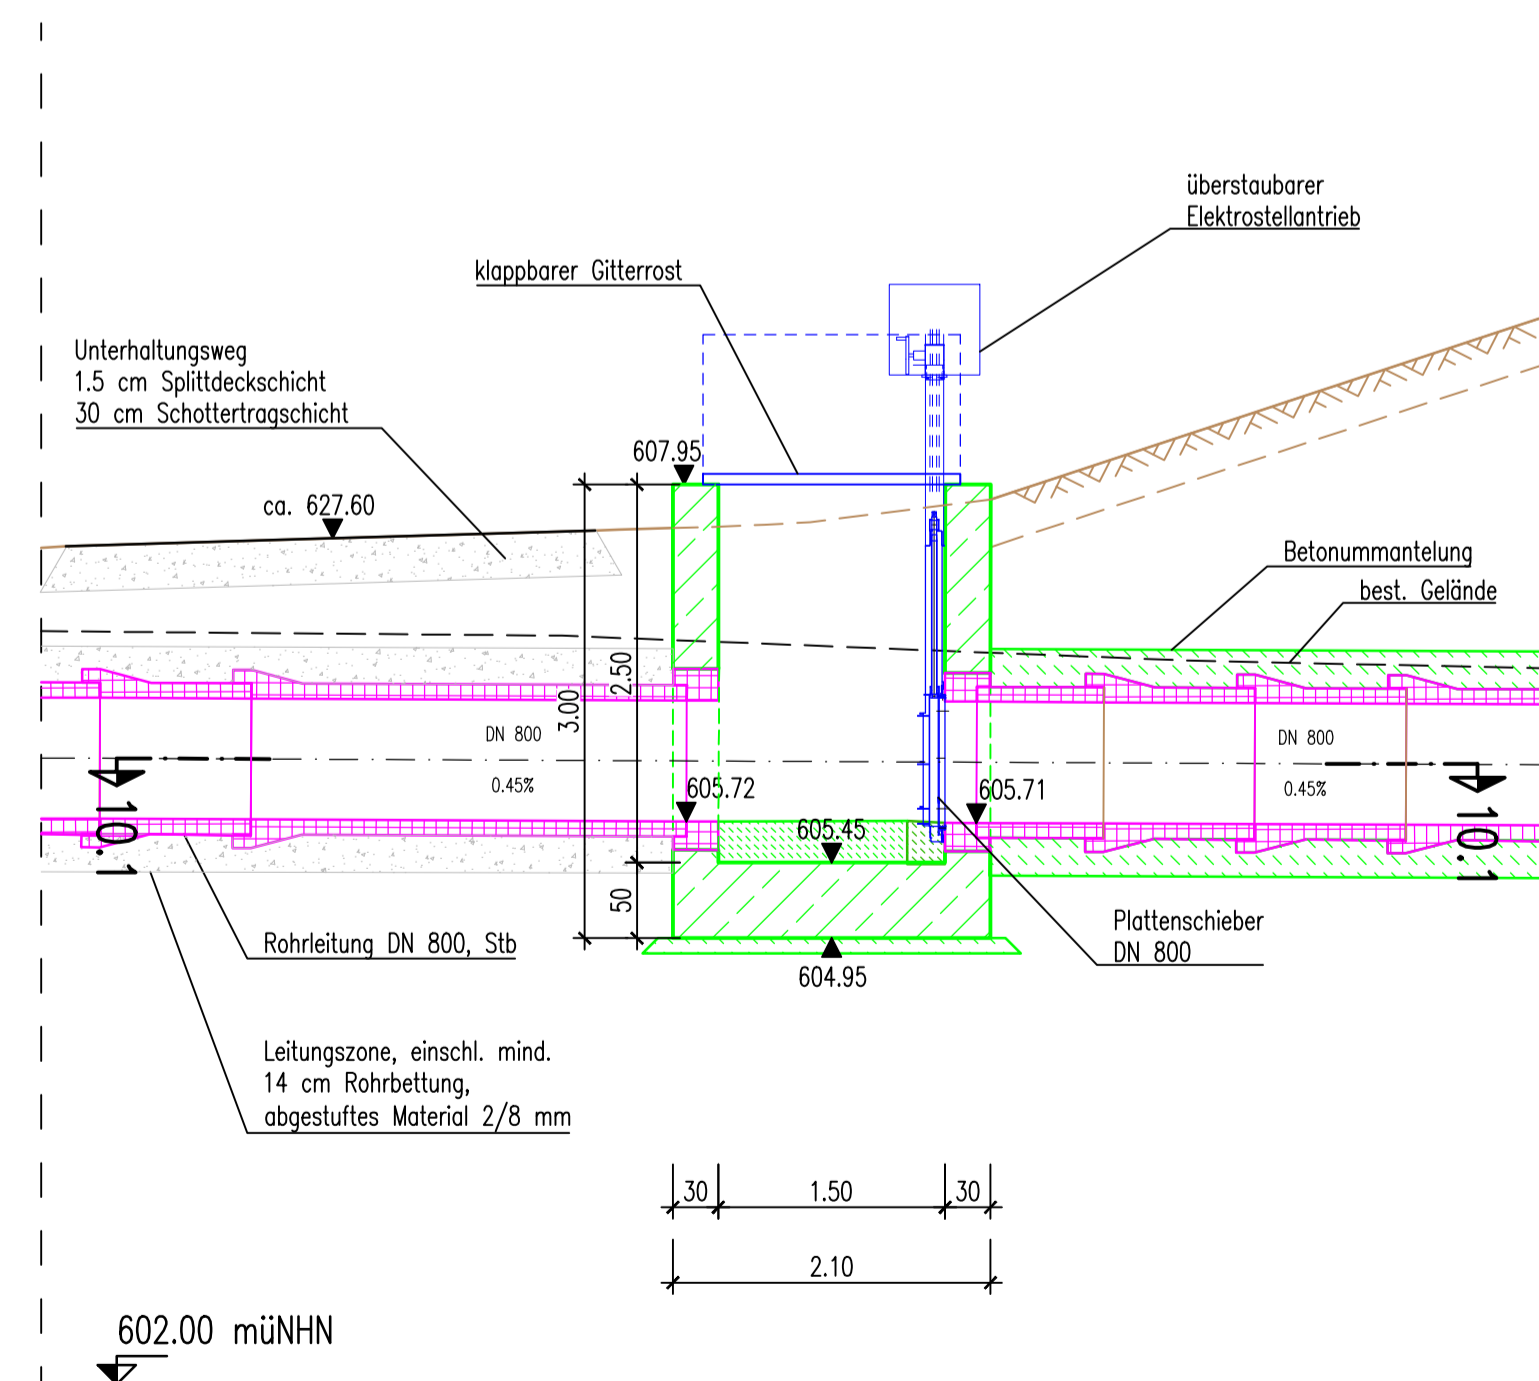

### Schnitt 10-4 (Schacht S2)

M 1 : 50

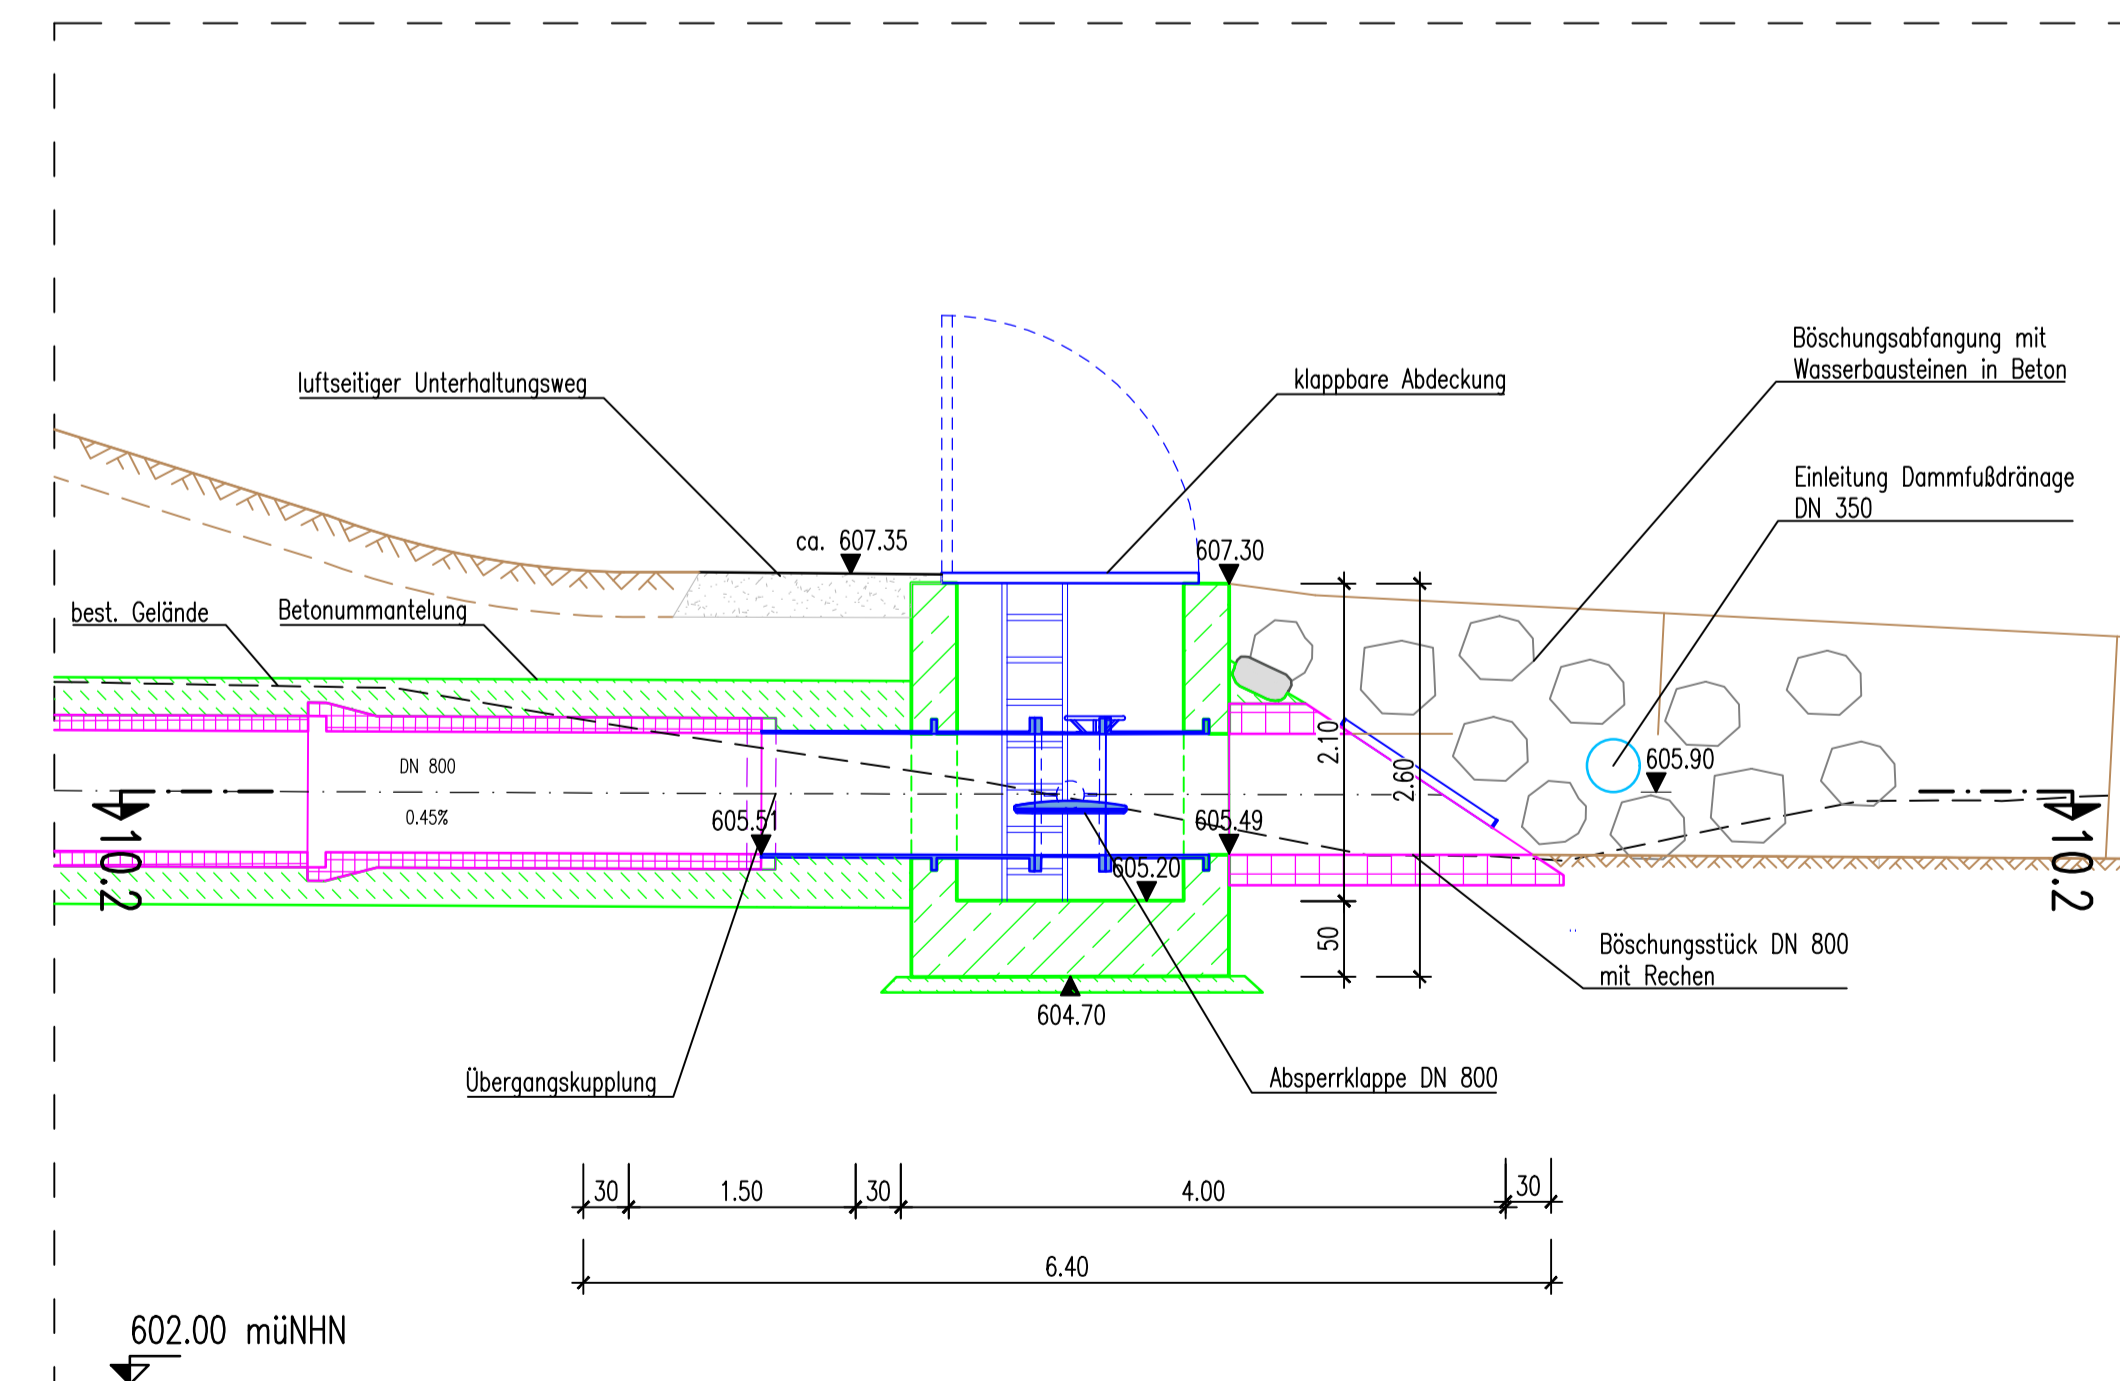

Vermerke Genehmigungsbehörde

Übersichtslageplan



| e  |             |                                    |  |                         |   |
|--|-------------|------------------------------------|--|-------------------------|---|
| d  |             |                                    |  |                         |   |
| c  |             |                                    |  |                         |   |
| b  |             |                                    |  |                         |   |
| a  |             |                                    |  |                         |   |
| Index  | Bemerkung   | geänd. am                          | Name   | gepr. am                | Name  |
| Vorhaben:  |             |                                    | Plancode: 778000 - G - 010-2   |                         |   |
| Hochwasserschutzprojekt Günztal  |             |                                    | Anlage:  | Phase: G                |   |
| Hochwasserrückhaltebecken Westerheim   |             |                                    | Plan-Nr.:  | 010-2                   |   |
| Landkreis:   | Unterallgäu |                                    | Vorhabenskennzeichen: GSh7780001003  |                         |   |
| Gemeinde:  | Westerheim  |                                    | Maßstab:   | Lagebezug: UTM Zone 32N |   |
| Vorhabensträger: Freistaat Bayern vertreten durch das Wasserwirtschaftsamt Kempten Rottachstr. 15, 87439 Kempten |             |                                    | 1 : 50   | Höhenbezug: DHNN 2016   |   |
| Maßstab: 1 : 50  |             |                                    | Entwurfsverfasser: Ingenieurbüro Winkler und Partner GmbH Dipl.-Ing. Erhard Winkler · Dr.-Ing. Nina Winkler · Dipl.-Ing. Rüdiger Koch Schloßstr. 59 A · 70176 Stuttgart · http://www.lwp-online.de |                         | entw.: 10.04.2025 S. Germann                    |
| 15.04.2025 Datum   |             | gez. Rüdiger Koch, Geschäftsführer | 15.04.2025 Datum   |                         | gez. Bernhard Simon, Behördenleiter WWA Kempten |
| Unterschrift Entwurfsverfasser   |             |                                    | Unterschrift Vorhabensträger   |                         |   |

84116594mm  
 I:\Projekte\2023\23052\4\_LP\Plane\Plan\_010\_Querung\_Langer\_Bach.dwg  
 SGe  
 WIP