



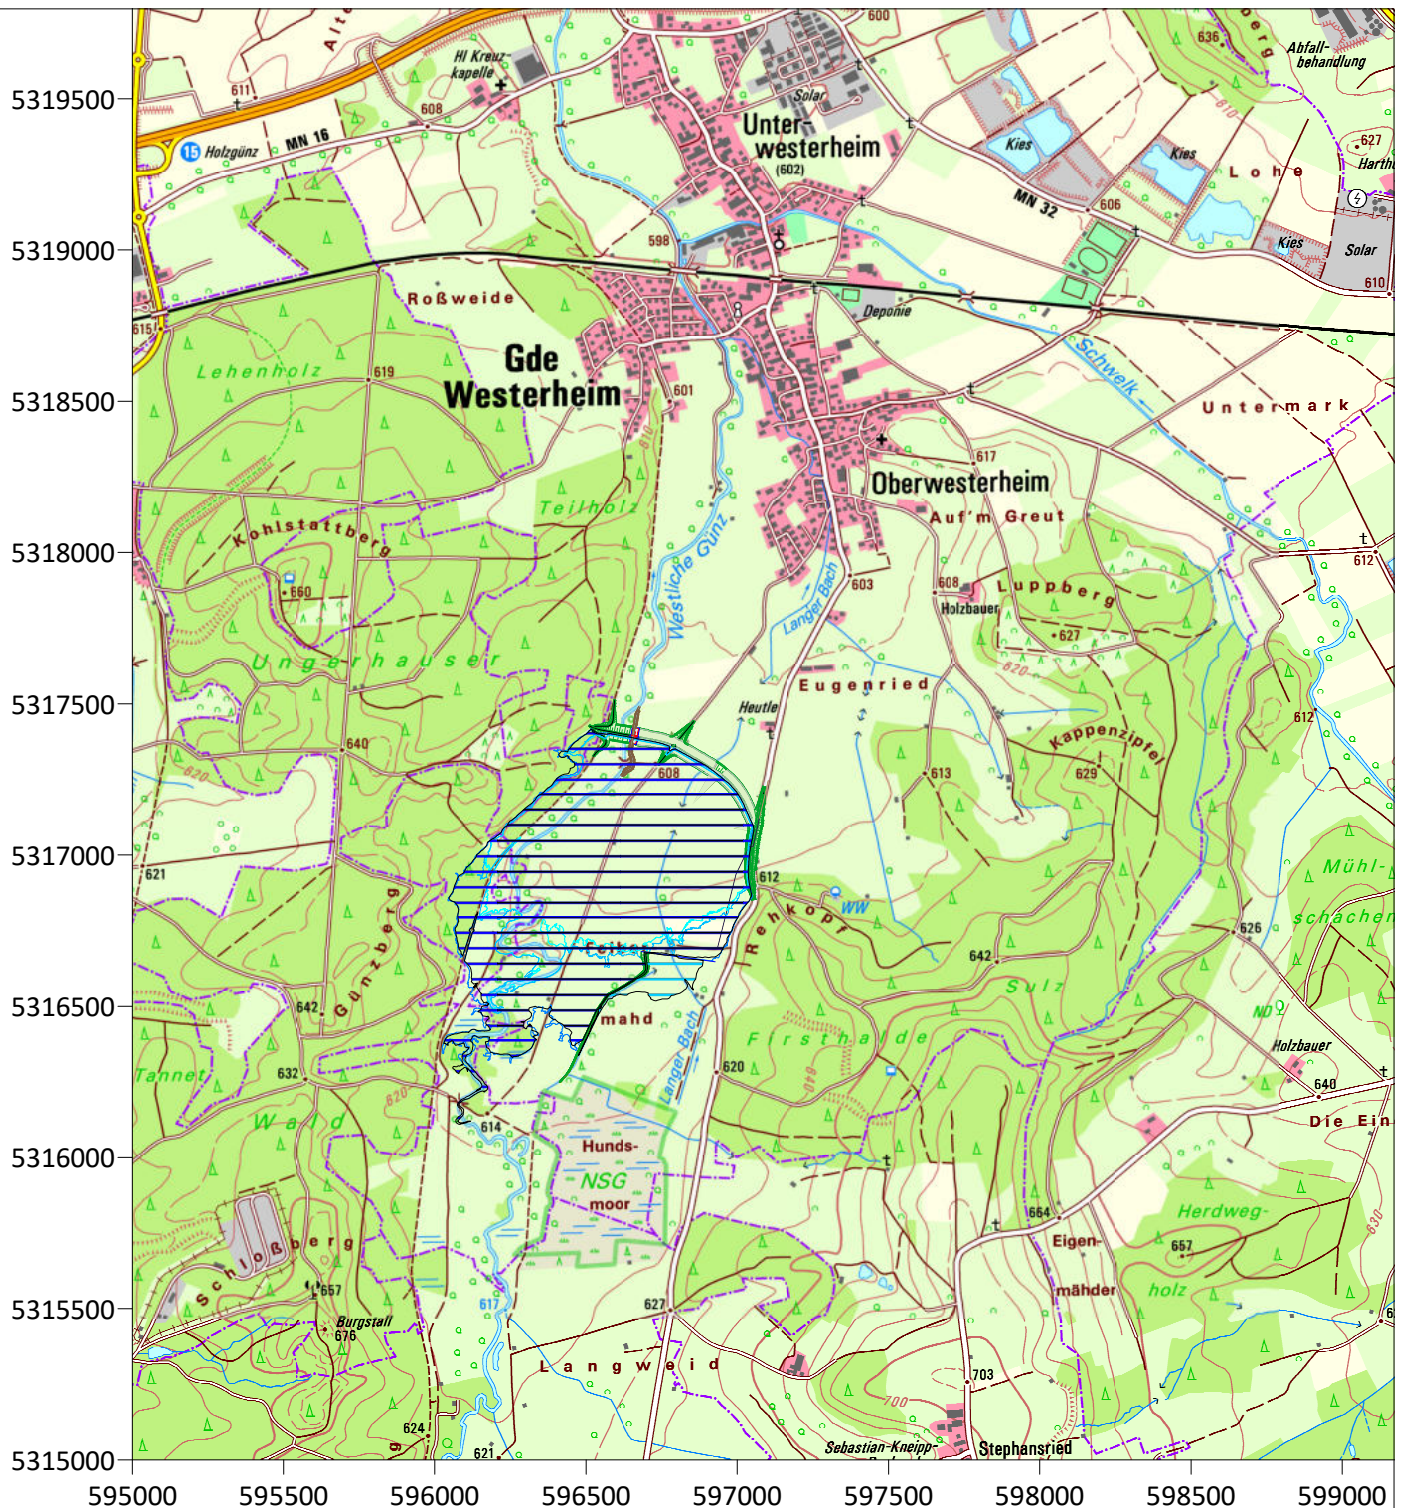

Dr. Ebel & Co. Ingenieurgesellschaft für
Geotechnik und Wasserwirtschaft mbH

St. Ulrich-Straße 21, 88410 Bad Wurzach-Arnach
Telefon 07564/94897-10 Telefax 07564/94897-99
info@geotechnik-ebel.de

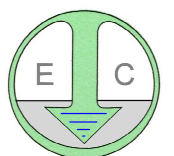

Vorhaben:

Hochwasserschutz Günz, HRB Westerheim
GwStrömungsmodell

Plan:

Übersichtslageplan

Maßstab:

1:25.000

Aktenzeichen:


230604

Anlage:

A1

Grundlage:

LDBV Bayern

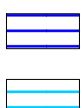

Einstau Westliche Günz HQ_{100+Klima}

Einstau Langer Bach HQ_{100+Klima}