


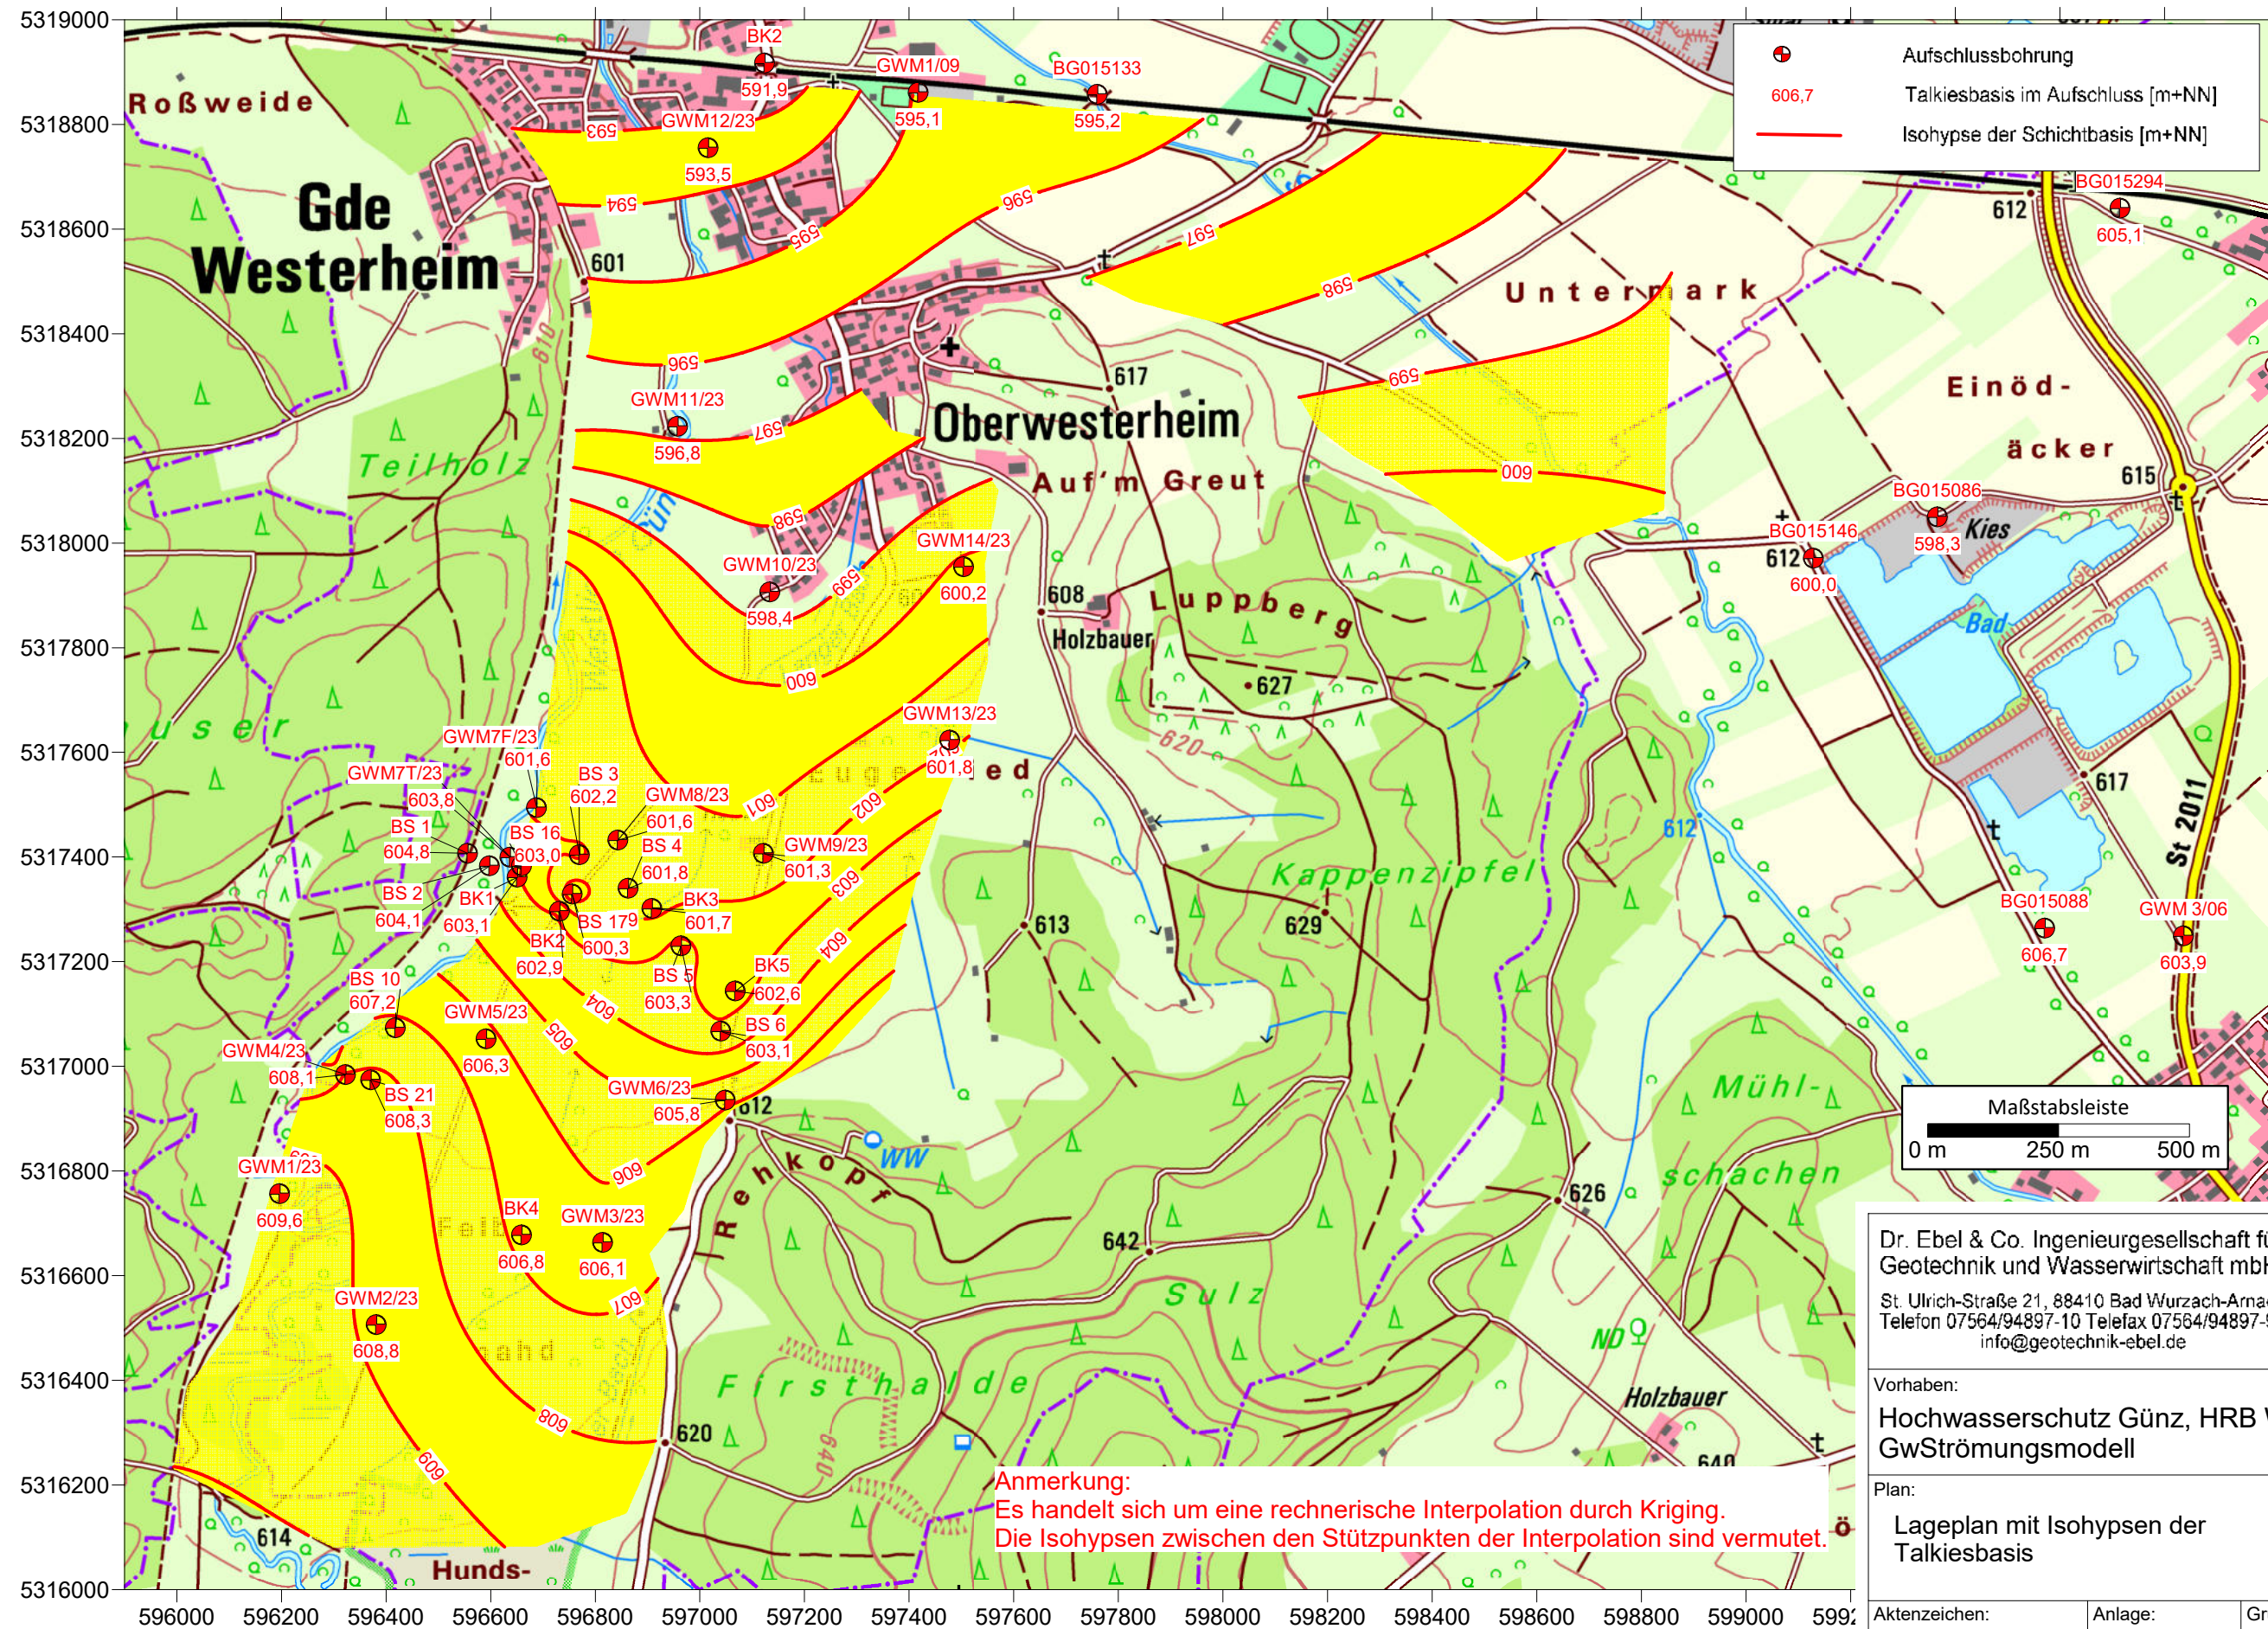

Anmerkung:
Es handelt sich um eine rechnerische Interpolation durch Kriging.
Die Isohypsen zwischen den Stützpunkten der Interpolation sind vermutet.

Dr. Ebel & Co. Ingenieurgesellschaft für
Geotechnik und Wasserwirtschaft mbH
St. Ulrich-Straße 21, 88410 Bad Wurzach-Arnach
Telefon 07564/94897-10 Telefax 07564/94897-99
info@geotechnik-ebel.de

Vorhaben:
**Hochwasserschutz Günz, HRB Westerheim
GwStrömungsmodell**

Plan:
**Lageplan mit Isohypsen der
Talkiesbasis**

Maßstab:
1:12.500

Aktenzeichen:
230604

Anlage:
B1.2.1

Grundlage:
LDBV Bayern