


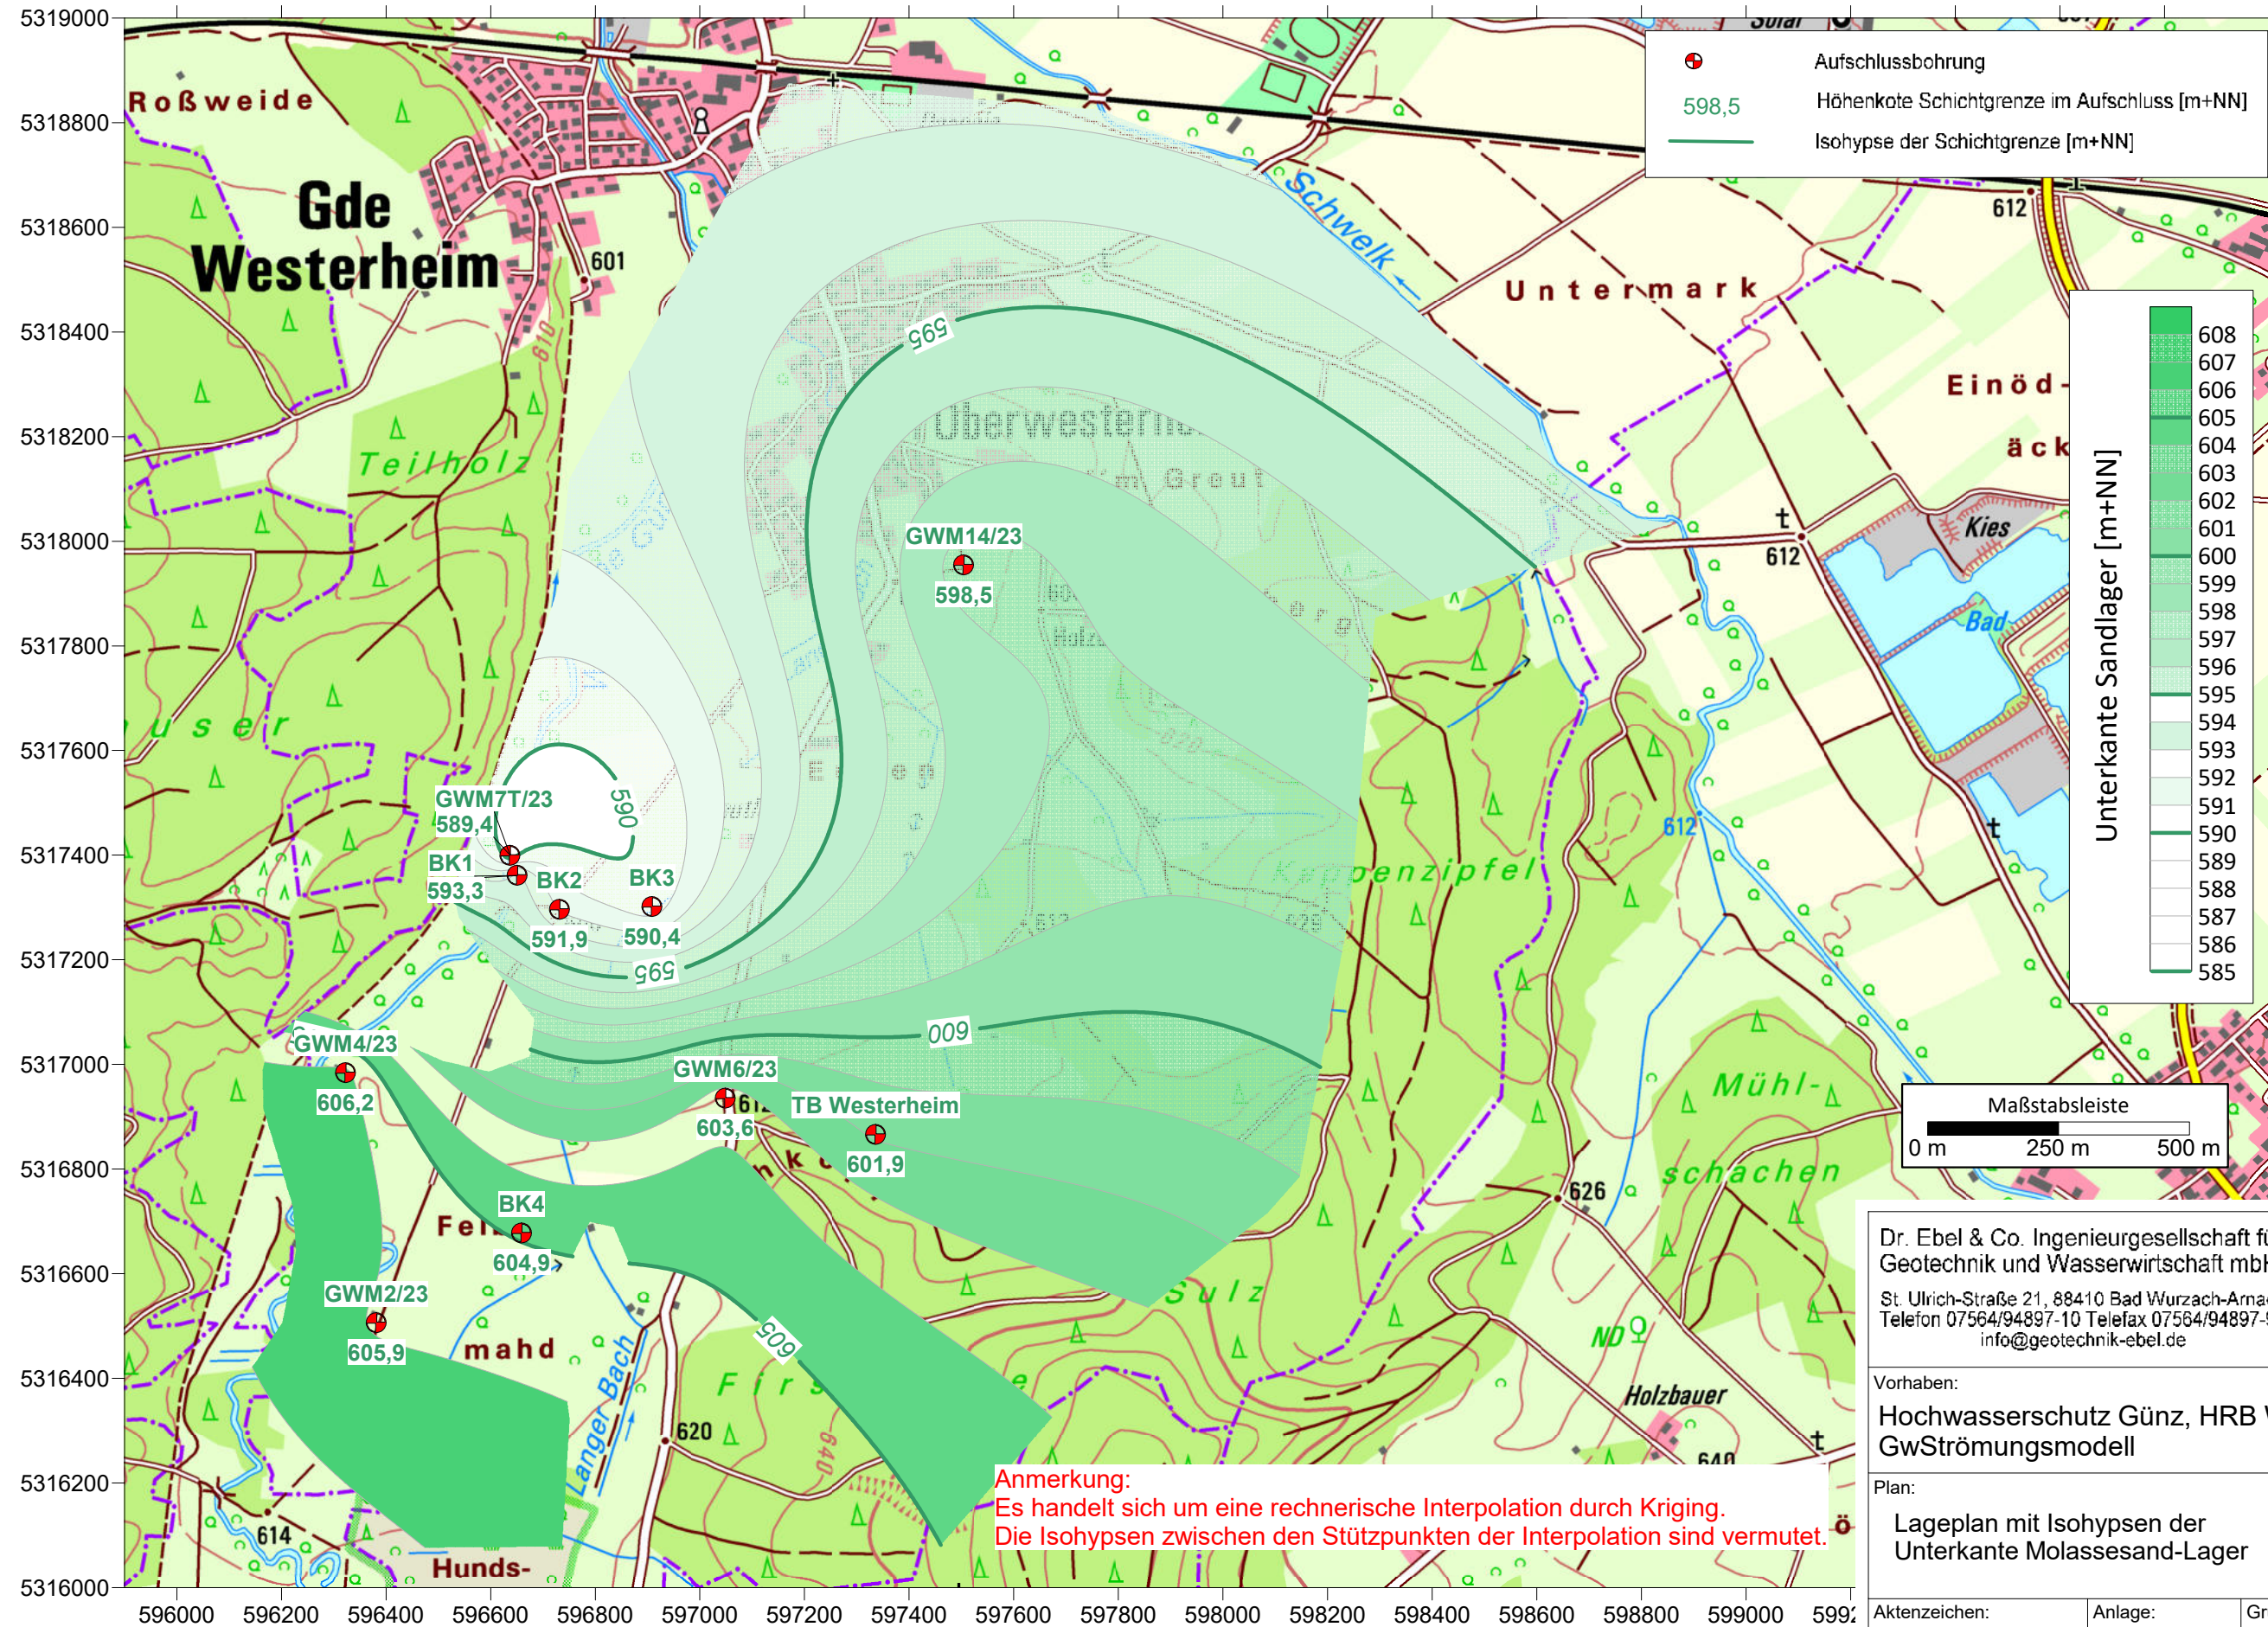

Anmerkung:
Es handelt sich um eine rechnerische Interpolation durch Kriging.
Die Isohypsen zwischen den Stützpunkten der Interpolation sind vermutet.

Dr. Ebel & Co. Ingenieurgesellschaft für Geotechnik und Wasserwirtschaft mbH St. Ulrich-Straße 21, 88410 Bad Wurzach-Arnach Telefon 07564/94897-10 Telefax 07564/94897-99 info@geotechnik-ebel.de Vorhaben: Hochwasserschutz Günz, HRB Westerheim GwStrömungsmodell Plan: Lageplan mit Isohypsen der Unterkannte Molassesand-Lager Aktenzeichen: 230604			Maßstab: 1:12.500	Grundlage: LDBV Bayern
--	--	--	-------------------------------------	--