



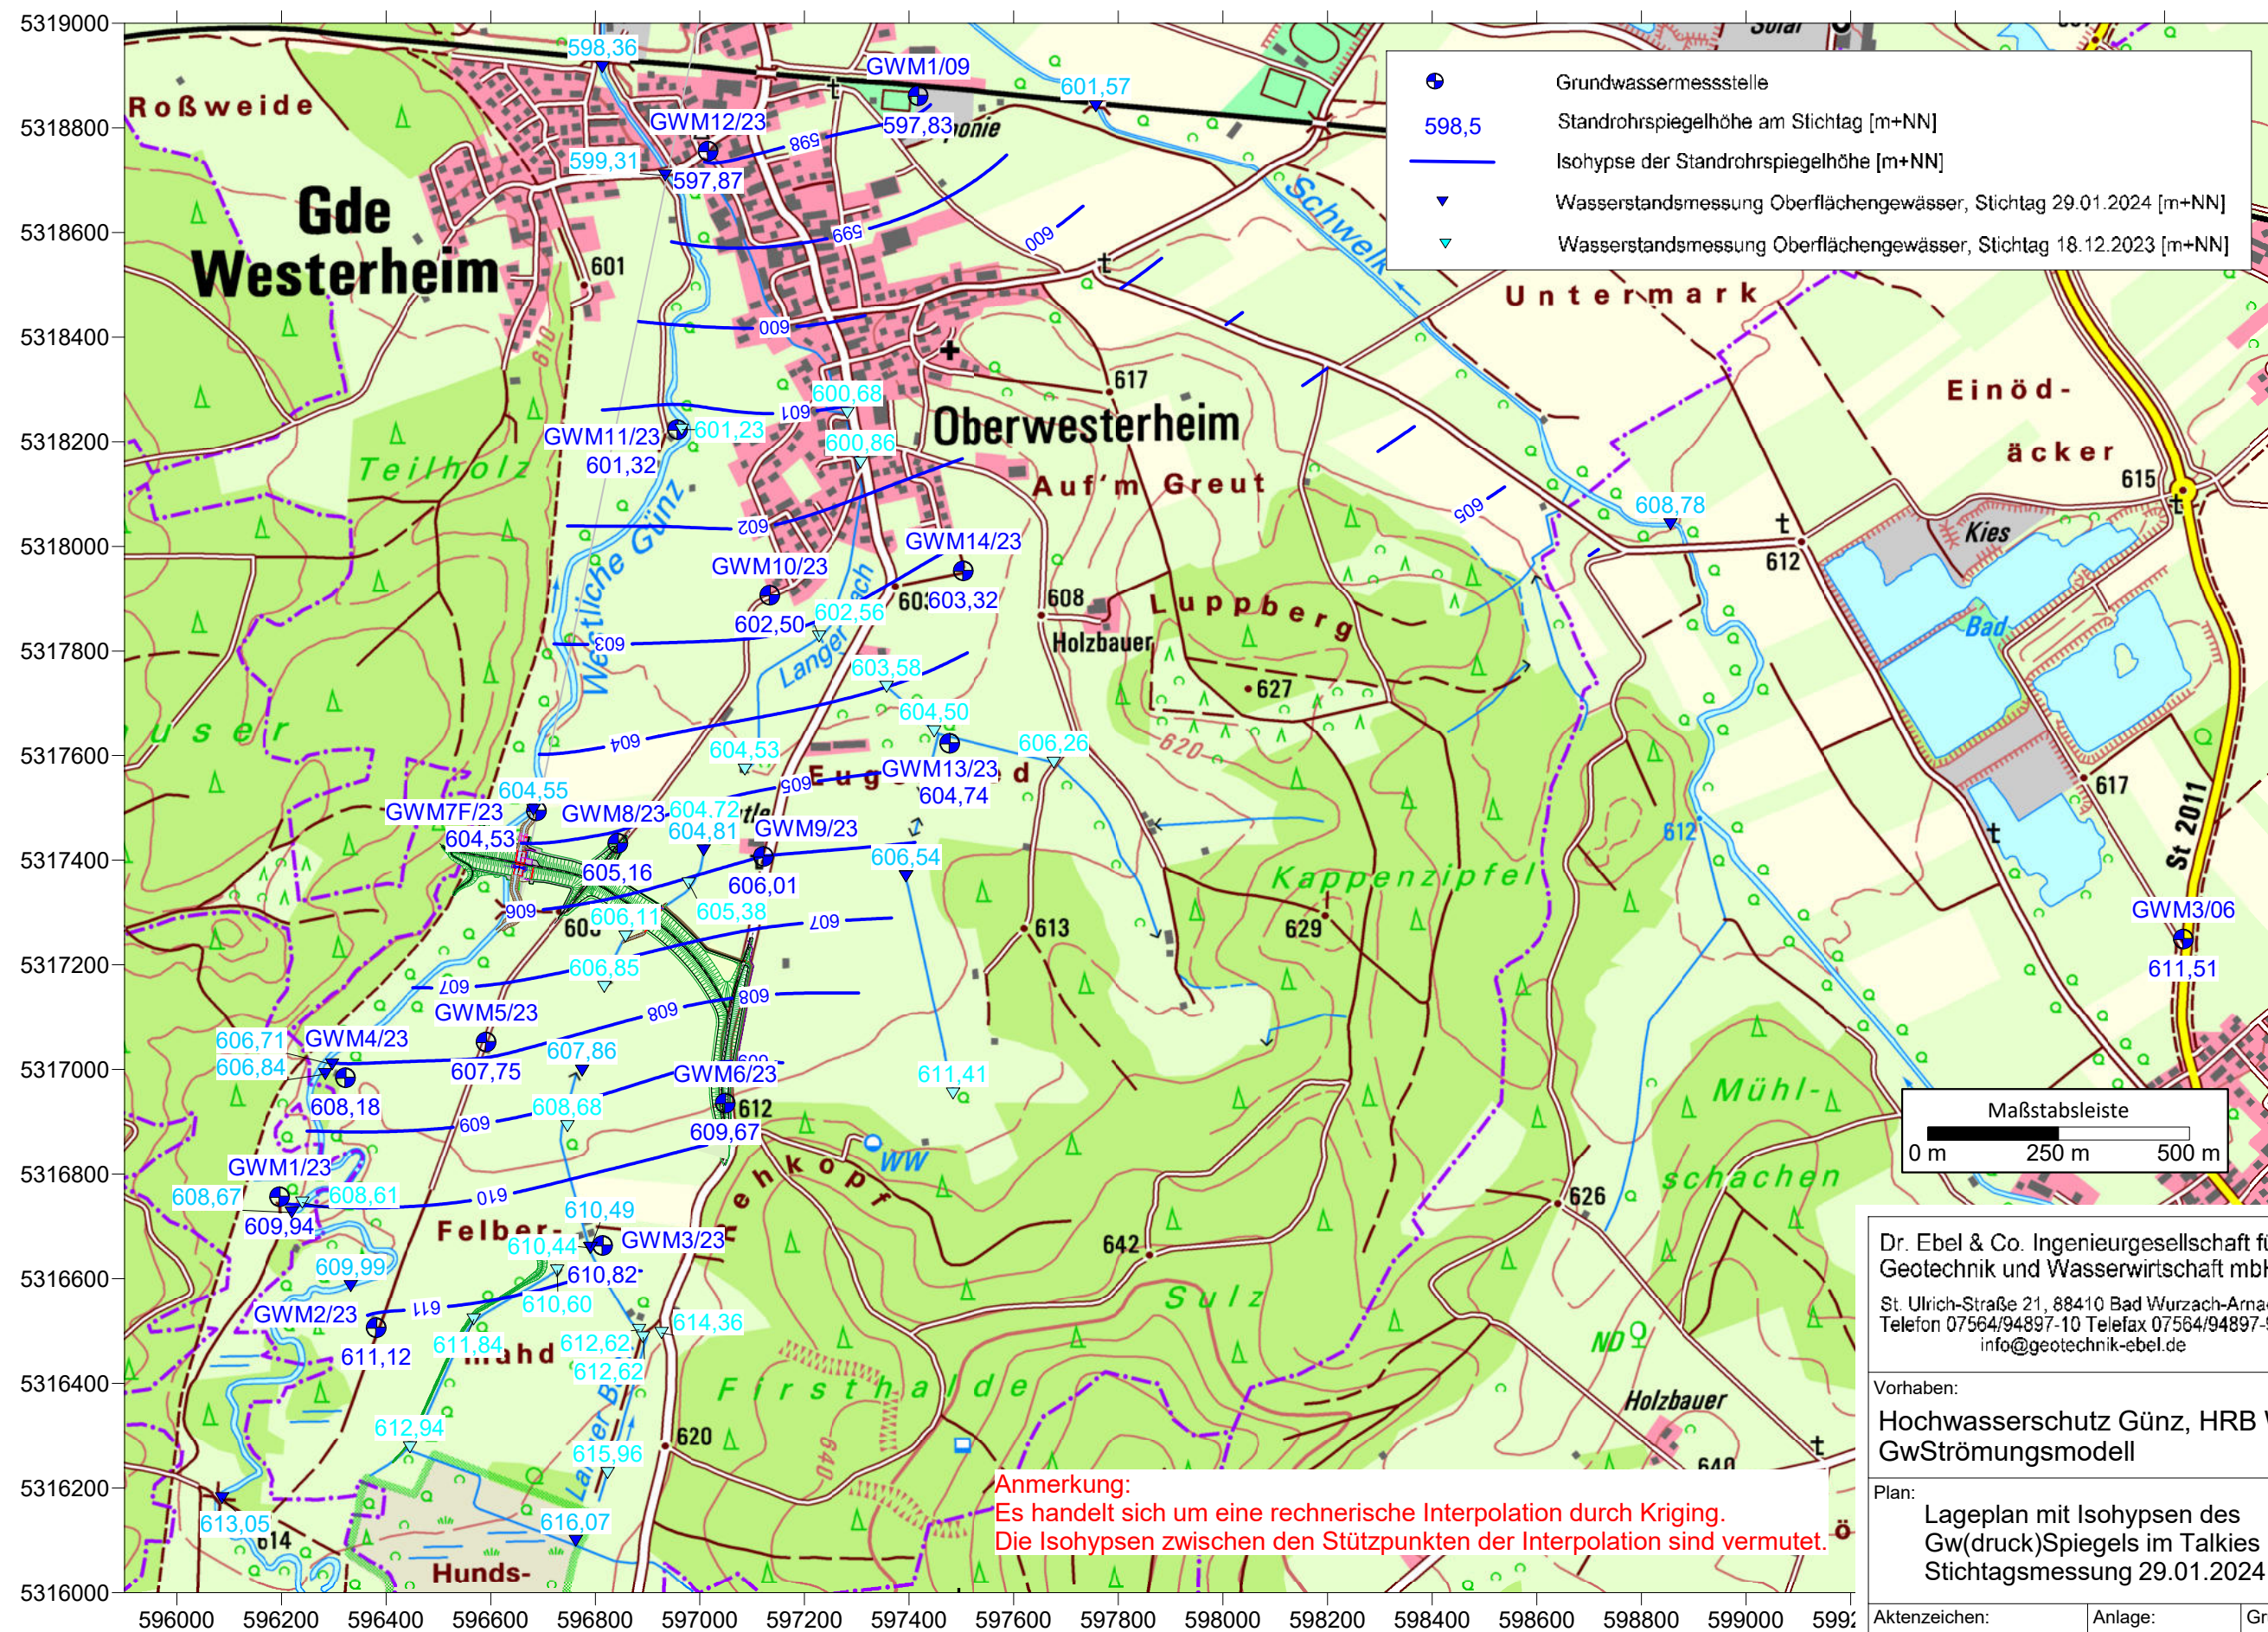


- Grundwassermessstelle
- Standrohrspiegelhöhe am Stichtag [m+NN]
- Isohypse der Standrohrspiegelhöhe [m+NN]
- Wasserstandsmessung Oberflächengewässer, Stichtag 29.01.2024 [m+NN]
- Wasserstandsmessung Oberflächengewässer, Stichtag 18.12.2023 [m+NN]

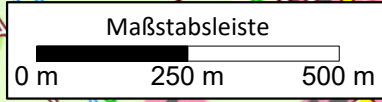

Anmerkung:
Es handelt sich um eine rechnerische Interpolation durch Kriging.
Die Isohypsen zwischen den Stützpunkten der Interpolation sind vermutet.

Dr. Ebel & Co. Ingenieurgesellschaft für
Geotechnik und Wasserwirtschaft mbH
St. Ulrich-Straße 21, 88410 Bad Wurzach-Arnach
Telefon 07564/94897-10 Telefax 07564/94897-99
info@geotechnik-ebel.de

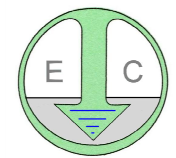

Vorhaben:
Hochwasserschutz Günz, HRB Westerheim
GwStrömungsmodell

Plan:
Lageplan mit Isohypsen des
Gw(druck)Spiegels im Talkies
Stichtagsmessung 29.01.2024

Maßstab:
1:12.500

Aktenzeichen: 230604	Anlage: B4.1	Grundlage: LDBV Bayern
-------------------------	-----------------	---------------------------