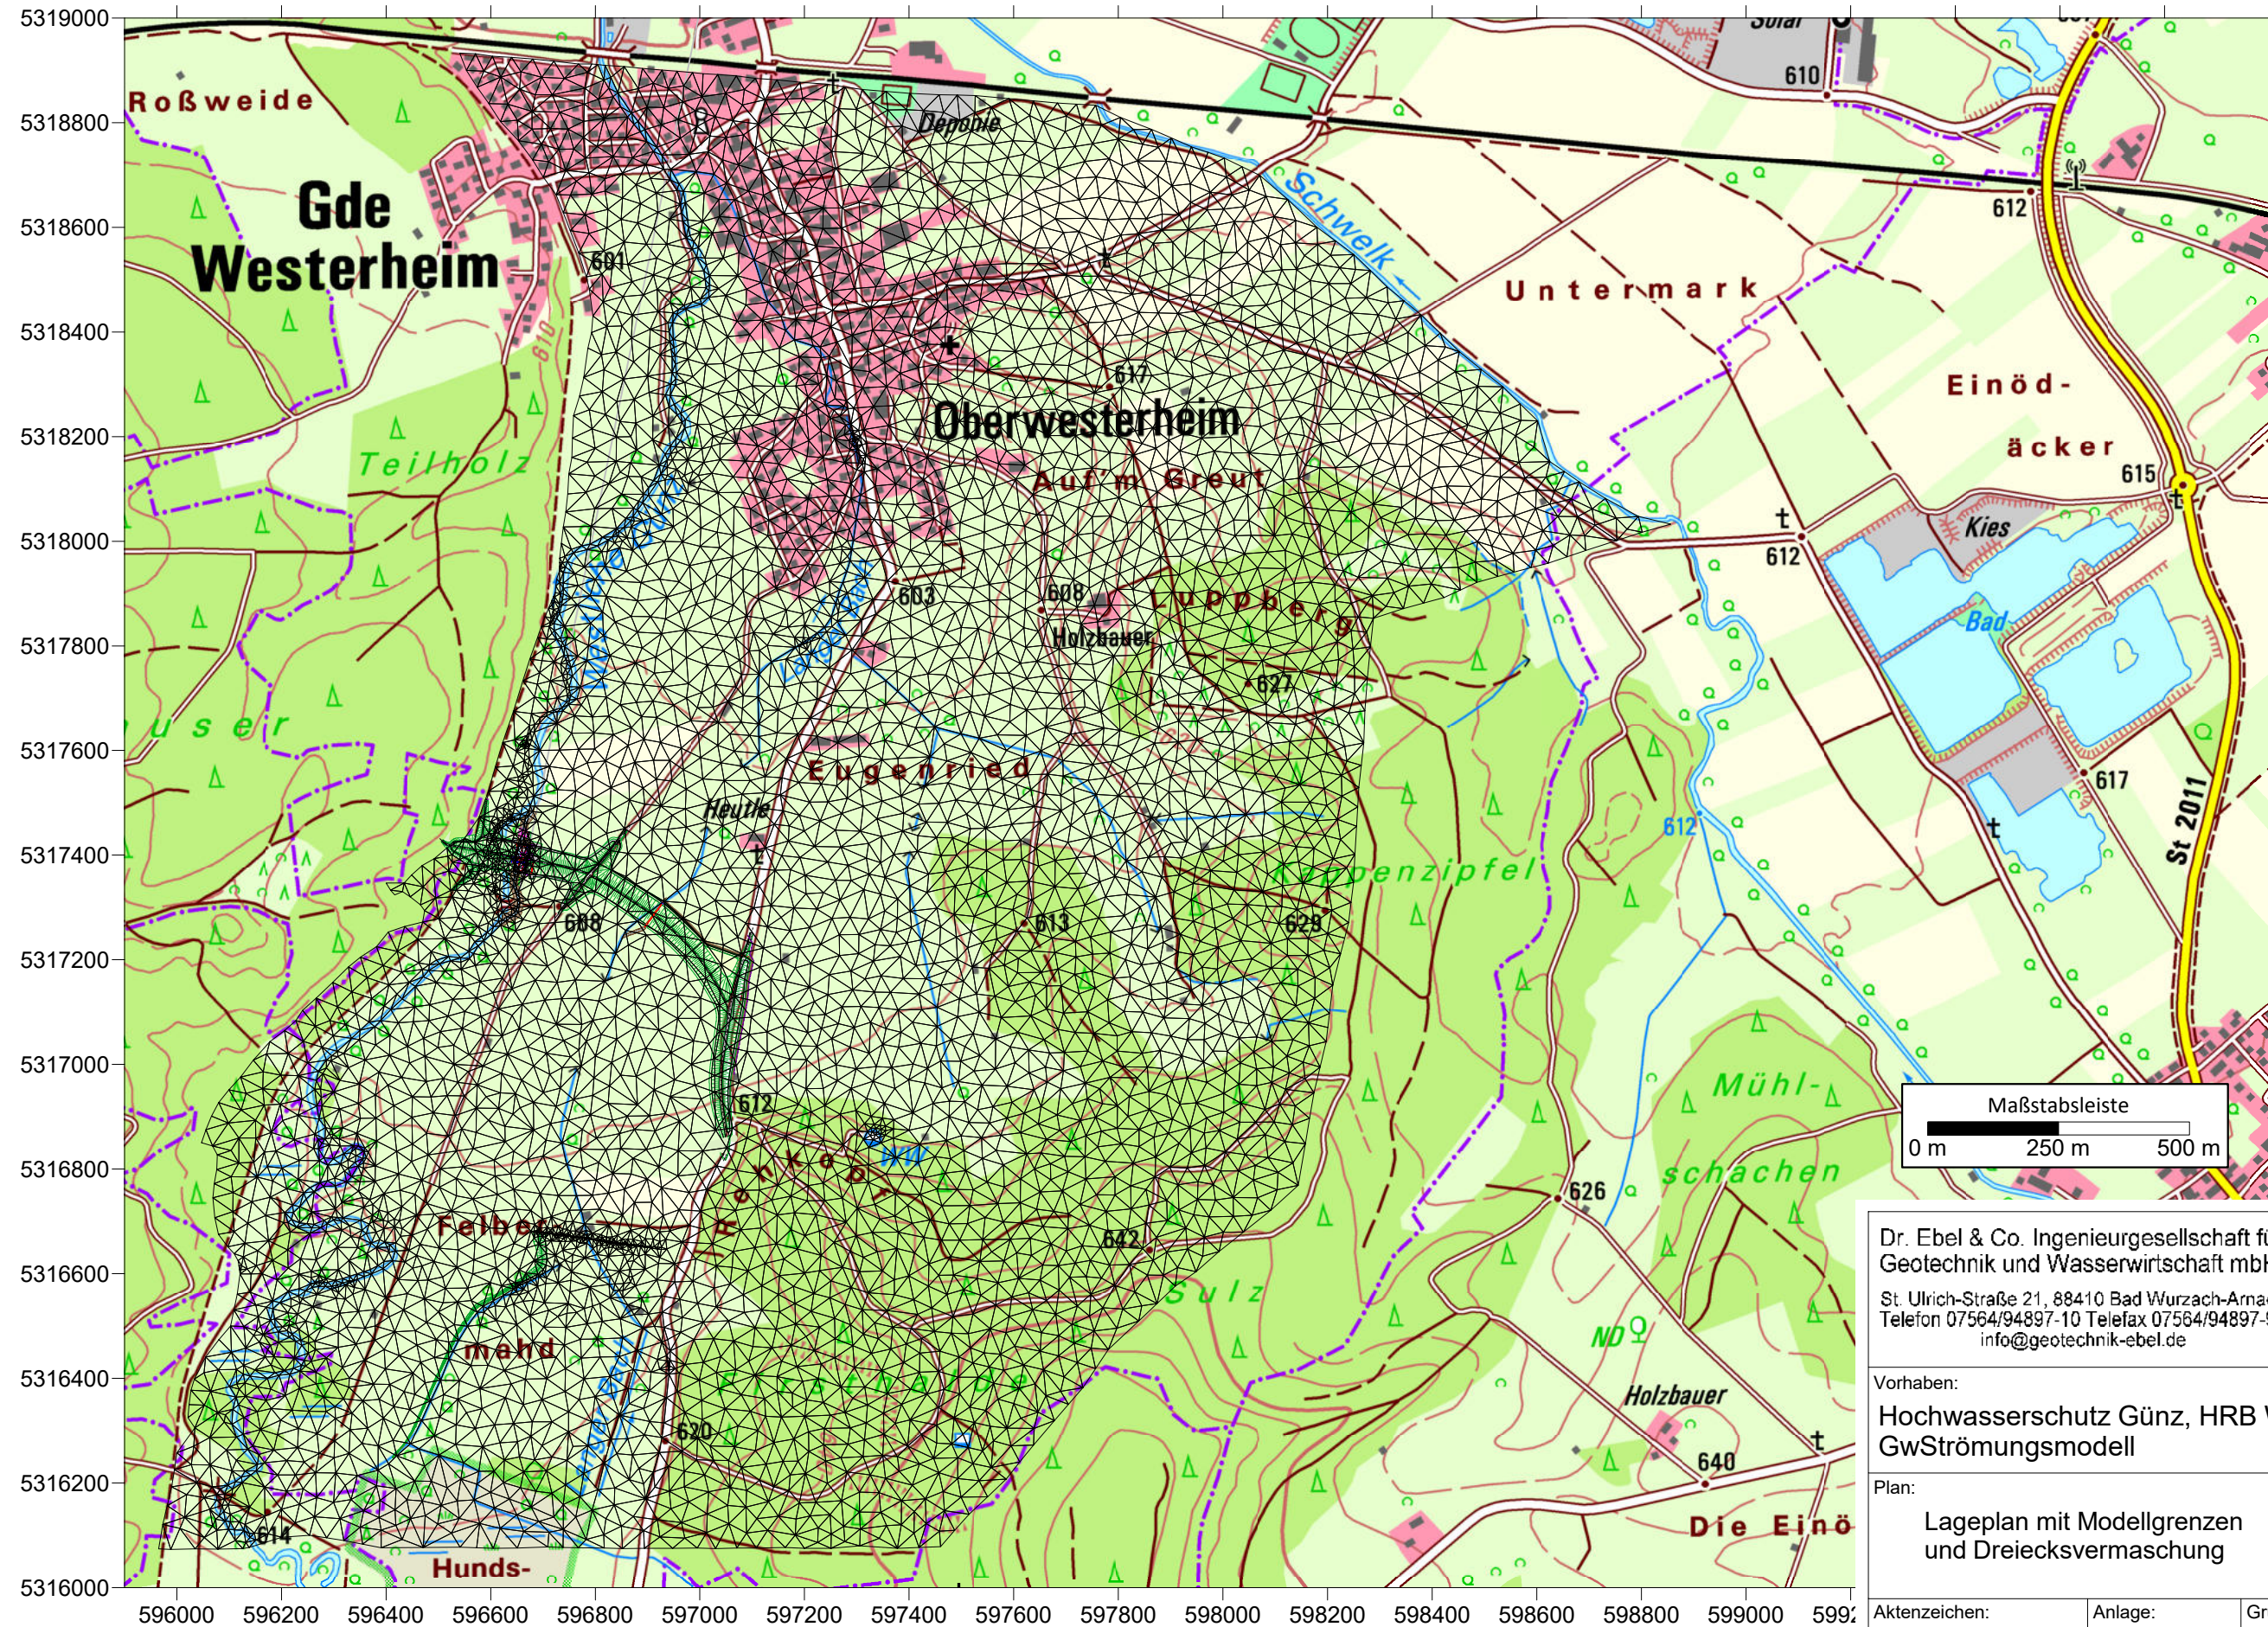
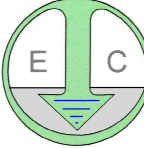


Dr. Ebel & Co. Ingenieurgesellschaft für Geotechnik und Wasserwirtschaft mbH St. Ulrich-Straße 21, 88410 Bad Wurzach-Arnach Telefon 07564/94897-10 Telefax 07564/94897-99 info@geotechnik-ebel.de 		
Vorhaben: Hochwasserschutz Günz, HRB Westerheim GwStrömungsmodell		
Plan: Lageplan mit Modellgrenzen und Dreiecksvermaschung		Maßstab: 1:12.500
Aktenzeichen: 230604	Anlage: C1	Grundlage: LDBV Bayern