




Planart

Bezugssystem

Bezugsquelle

Datum

ALKIS-Daten

Lagesystem:
Gauß-Krüger-System (GK)
DE_DHDN_3GK4_BY120

Vermessungsamt Augsburg
Fronhof 12
86152 Augsburg

26.07.2023

Vermessung

Lagesystem:
Gauß-Krüger-System (GK)
DE_DHDN_3GK4_BY120

Höhenmessung:
Sweco GmbH
Steinerne Furt 67 86167 Augsburg

Höhenmessung:
Scholz GmbH
Vermessungs- und Ingenieurbüro
Gewerbestr. 4 86420 Diedorf bei Augsburg

21.03.2018
2024 / 2025

d

c

b

a

Index

Änderungen

Bearbeiter

Prüfer

Datum

SWU

SWU Verkehr GmbH
Bauhoferstraße 9
89077 Ulm
Tel.: 0731/166-0
E-Mail: info@swu.de

Planung:

Rüssel & Brandt
Ing.-Gesellschaft mbH
Geiselstraße 34
10086 Berlin
Berlin, den 03.07.2025.

Leubner

Vorhaben: **Reaktivierung der Strecke 5340 (Staudenbahn) für den SPNV
Gessertshausen - Langenneufnach**

Antrag auf Planfeststellung

Anlage:
21.03.04

Plan:
Technische Ausrüstung
Datenleitungen für Fernwirk- und Fahrgastinformations-
Systeme
Lageplan Blatt 4 km 3+350 bis 4+430

Plandatum: 03.07.2025

Maßstab: 1 : 1000

Freigabe:
Ulm, den

SWU Verkehr GmbH

Ralf Gummelsbach, Geschäftsführung Verkehr

IA, Philip Kutschera, Projektleitung

Plannummer: 21030400_TA_RUB_LP04_Tkik-km3+350bis4+430_0_250703 1350 mm / 297 mm