
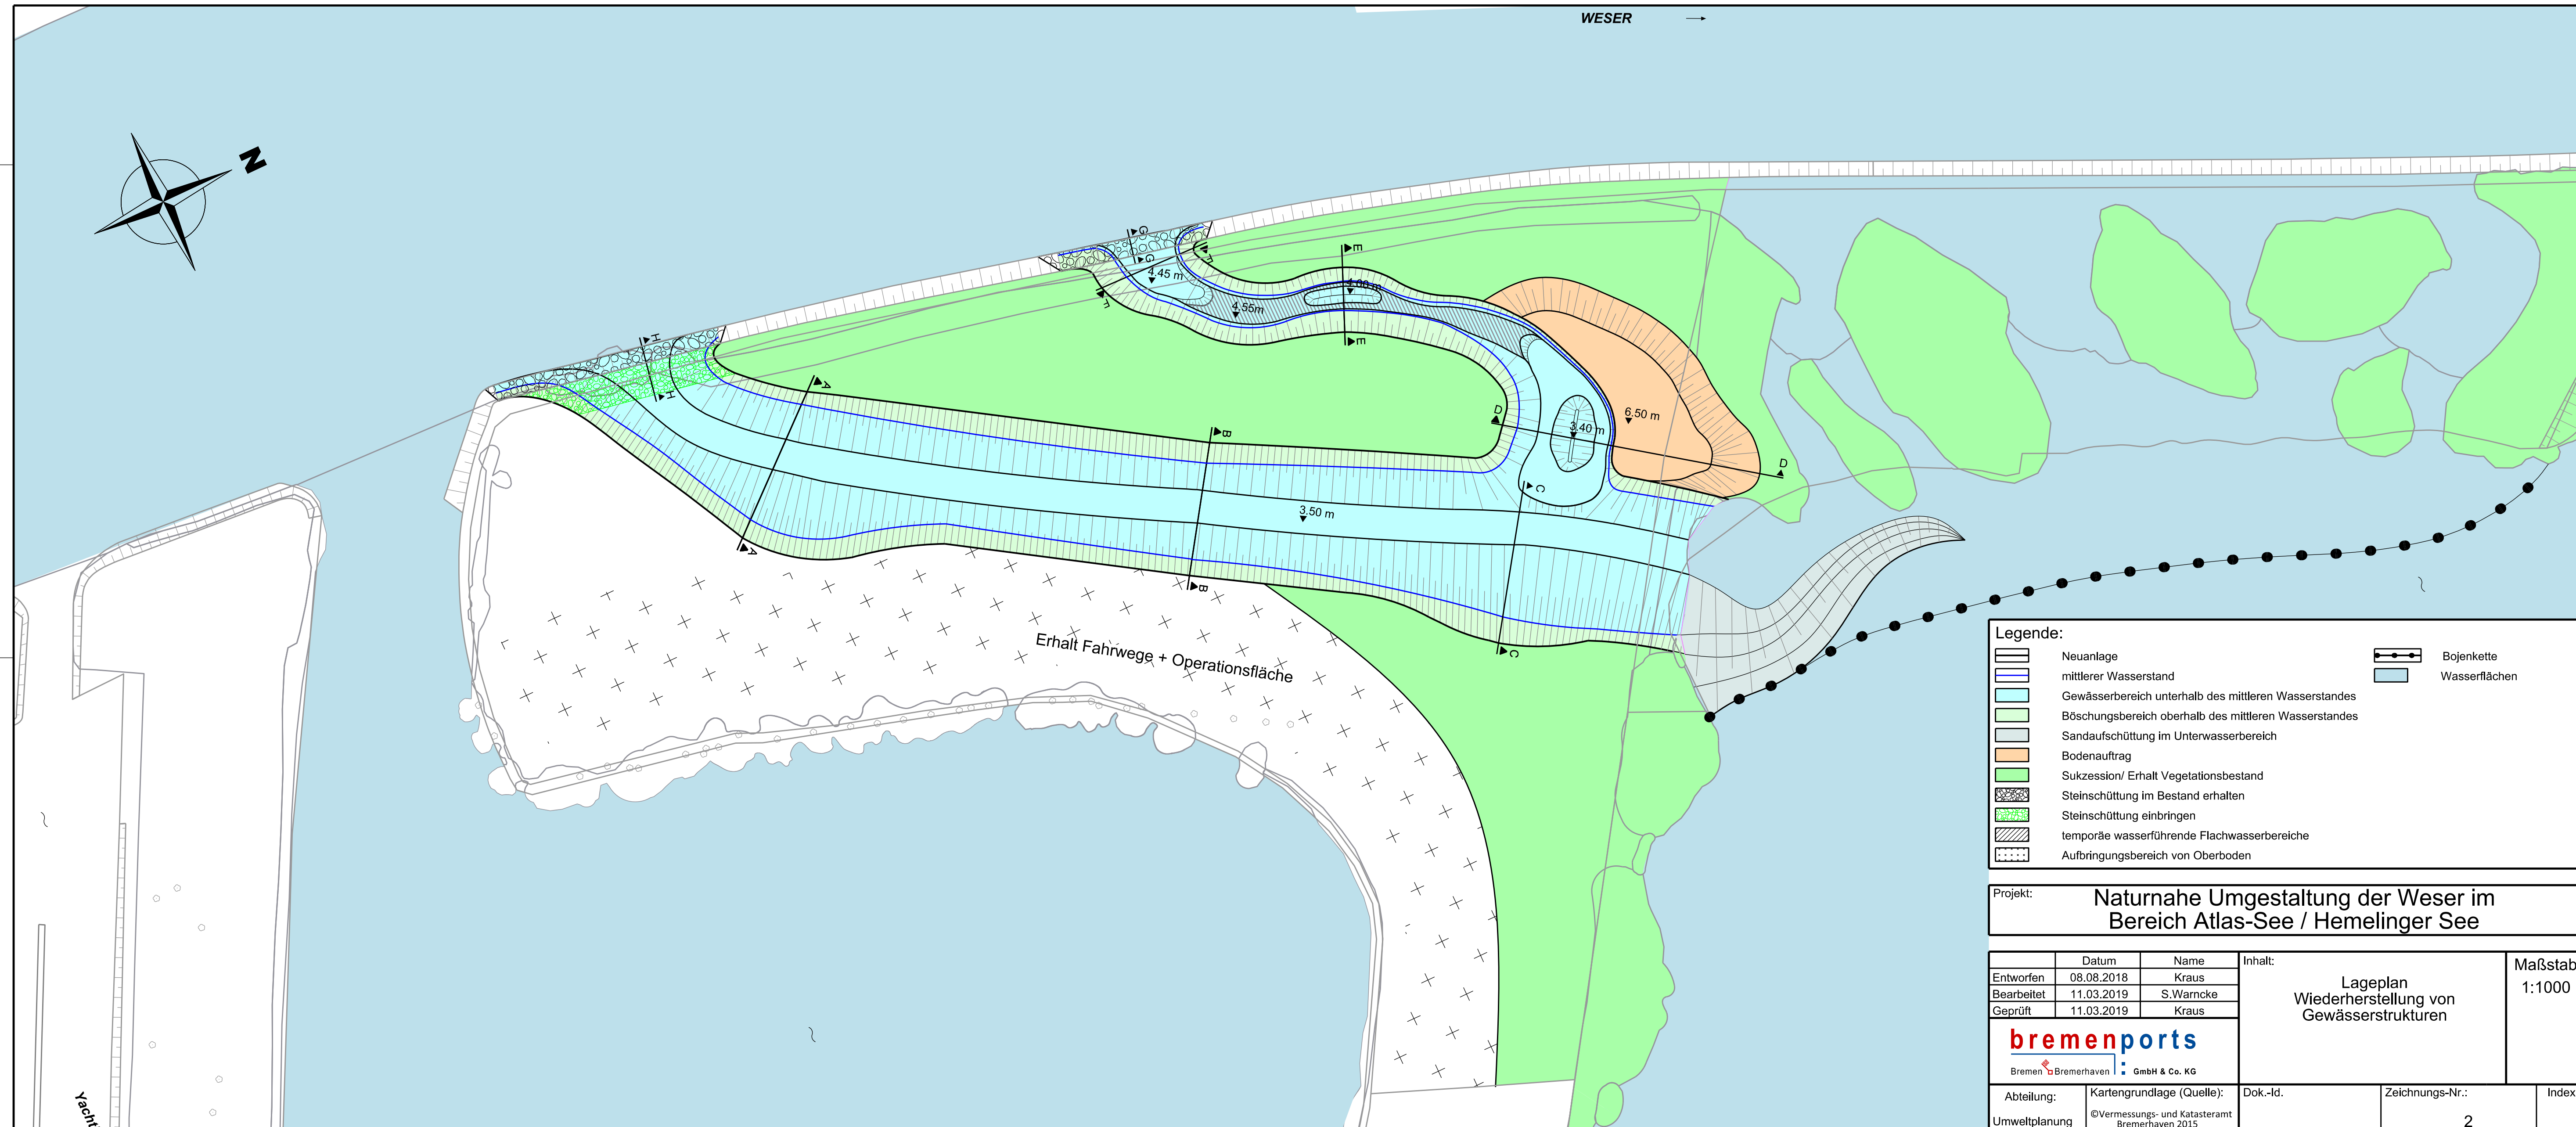


WESER →

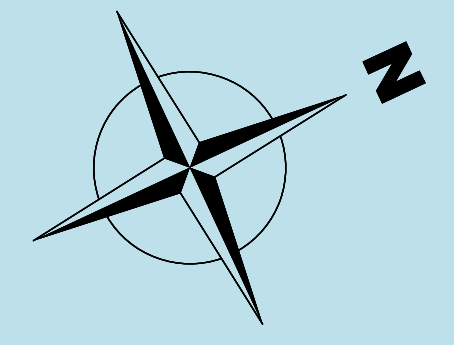

Legende:

	Neuanlage		Bojenkette
	mittlerer Wasserstand		Wasserflächen
	Gewässerbereich unterhalb des mittleren Wasserstandes		
	Böschungsbereich oberhalb des mittleren Wasserstandes		
	Sandaufschüttung im Unterwasserbereich		
	Bodenauftrag		
	Sukzession/ Erhalt Vegetationsbestand		
	Steinschüttung im Bestand erhalten		
	Steinschüttung einbringen		
	temporäre wasserführende Flachwasserbereiche		
	Aufbringungsbereich von Oberboden		

Projekt: **Naturnahe Umgestaltung der Weser im Bereich Atlas-See / Hemelinger See**

	Datum	Name	Inhalt:	Lageplan Wiederherstellung von Gewässerstrukturen	Maßstab 1:1000
Entworfen	08.08.2018	Kraus			
Bearbeitet	11.03.2019	S.Warncke			
Geprüft	11.03.2019	Kraus			
bremenports					
Bremen Bremerhaven GmbH & Co. KG					
Abteilung:	Kartengrundlage (Quelle):	Dok.-Id.	Zeichnungs-Nr.:	Index	
Umweltplanung	©Vermessungs- und Katasteramt Bremerhaven 2015		2		

Erhalt Fahrwege + Operationsfläche

Yacht