


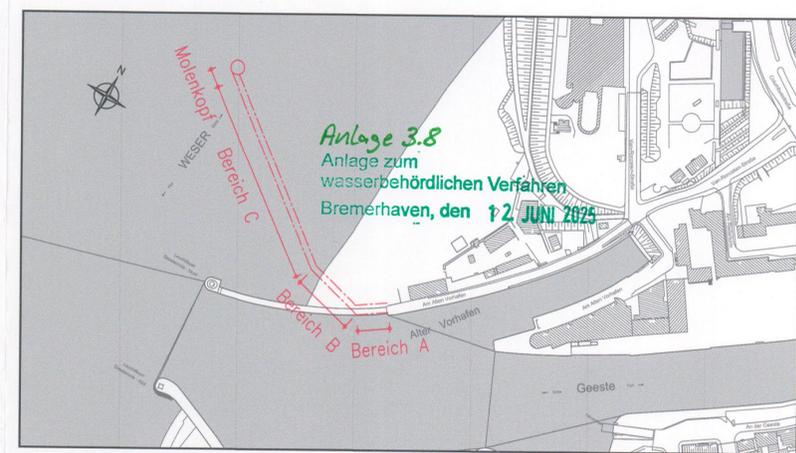

Legende:

-  Bestand
-  Neubau
-  Grenze Vorhabenbereich
-  Baueinrichtungsfläche
-  zusätzliche Wasserfläche
-  zusätzliche Landfläche



Alle Höhenangaben in [m] bezogen auf NN.
Koordinatensystem Gauß-Krüger

Leistungsphase:
Wasserrechtlicher Antrag gemäß §68WHG

Bauherr:
 **Freie Hansestadt Bremen**
Senatorin für Wirtschaft, Häfen und Transformation (SWHT)

Projekt:
**Geesteeinfahrt
Neubau der Nordmole**

	Datum	Name
Entworfen	07.2023	WG / OF
Bearbeitet	07.2023	AS / EW / KL
Geprüft	07.2023	CP

bremenports
Bremerhaven GmbH & Co. KG
Am Strom 2 - 27568 Bremerhaven -
www.bremenports.de
Tel.: 0471-30901-0 Fax.: 0471-30901-632

Molentbauwerk
Übersichtslageplan
Zusatzwasserflächen
mögliche Uferlinie
Unterlage 3.8

Maßstab:
1:1000