


- Legende:**
- Bestand
  - Neubau
  - ☀ Lichtmast

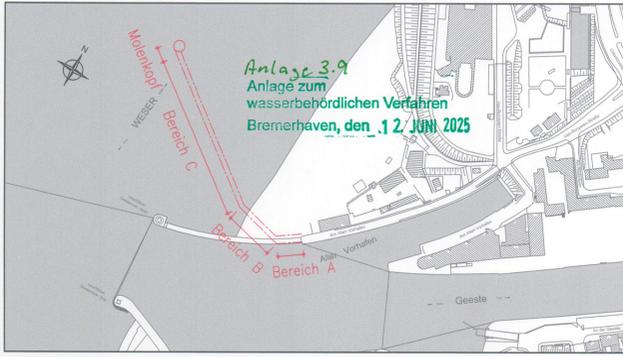

Alle Höhenangaben in [m] bezogen auf NN.  
Koordinatensystem Gauß-Krüger

Leistungsphase:  
**Wasserrechtlicher Antrag gemäß §68WHG**

Bauherr:  
**Bremen** Freie Hansestadt Bremen  
Senatorin für Wirtschaft, Häfen und Transformation (SWHT)

Projekt:  
**Geesteeinfahrt  
Neubau der Nordmole**

Entworfen	Datum	Name	Maßstab: 1:200 1:100
Bearbeitet	07.2023	WG / OF	
Geprüft	07.2023	AS / EW / KL	
bremenports			Molenbauwerk Lageplan mit Bereichseinteilung Anordnung der Ausrüstung Details Unterlage 3.9
Bremenports GmbH & Co. KG Am Strom 2, 27568 Bremerhaven www.bremenports.de Tel.: 0471-30901-0 Fax: 0471-30901-432			

Geschäftsbereich: Hafenausbau  
Dok.-Id.:  
Blattgröße: A1  
Zeichnungs-Nr.:  
**1-02**  
Index