



Legende:

- Bestand
- Neubau
- Grenze Vorhabenbereich
- Baueinrichtungsfläche
- zusätzliche Wasserfläche
- zusätzliche Landfläche

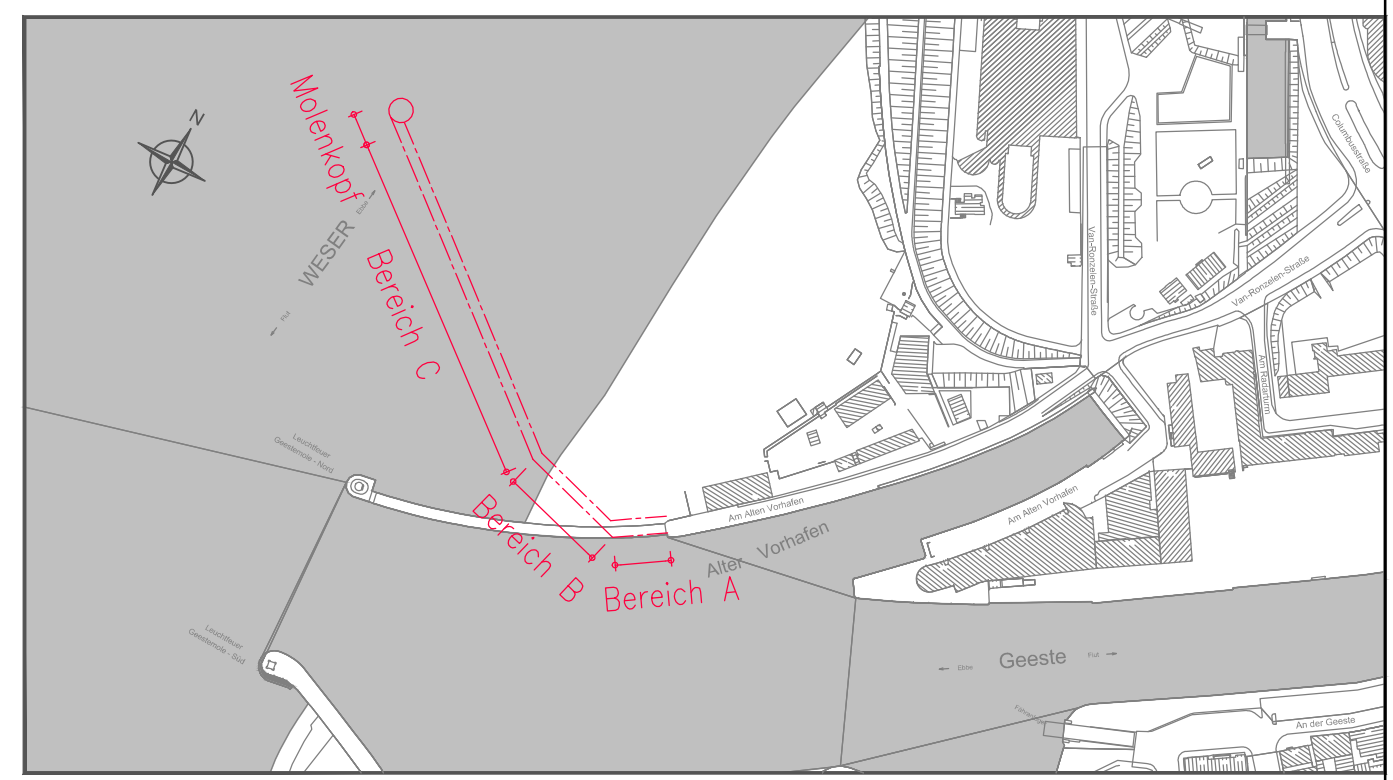

Alle Höhenangaben in [m] bezogen auf NN.
Koordinatensystem Gauß-Krüger

Leistungsphase:
Wasserrechtlicher Antrag gemäß §68WHG

Bauherr:

Freie Hansestadt Bremen
 Senatorin für Wirtschaft, Häfen und Transformation (SWHT)

Projekt:
Geesteeinfahrt
Neubau der Nordmole

	Datum	Name
Entworfen	07.2023	WG / OF
Bearbeitet	07.2023	AS / EW / KL
Geprüft	07.2023	CP

bremenports
 Bremen Bremerhaven GmbH & Co. KG
 Am Strom 2 - 27568 Bremerhaven -
 www.bremenports.de
 Tel.: 0471-30901-0 Fax: 0471-30901-532

Molenbauwerk
Übersichtslageplan
 Zusatzwasserflächen
 mögliche Uferlinie
 Unterlage 3.8

Maßstab:
1:1000

Geschäftsbereich Hafenbau	Dok.-Id.:	Zeichnungs-Nr.:	Index
	Blattgröße:		

1-01