


Legende:

- Bestand
- HWS-Wand
- Planung
- Wasserfläche
- 1. vorh. HWS-Linie
- bauliche Maßnahme

Zugehörige Zeichnungen:


- 1-301 Schnitte 1 bis 2 Abschnitt 1a
- 1-302 Schnitte 3 bis 7 Abschnitt 1b
- 1-303 Schnitt 8, Details Abschnitt 1c

Alle Maße sind auf der Baustelle zu überprüfen und, soweit erforderlich, den örtlichen Gegebenheiten anzupassen.

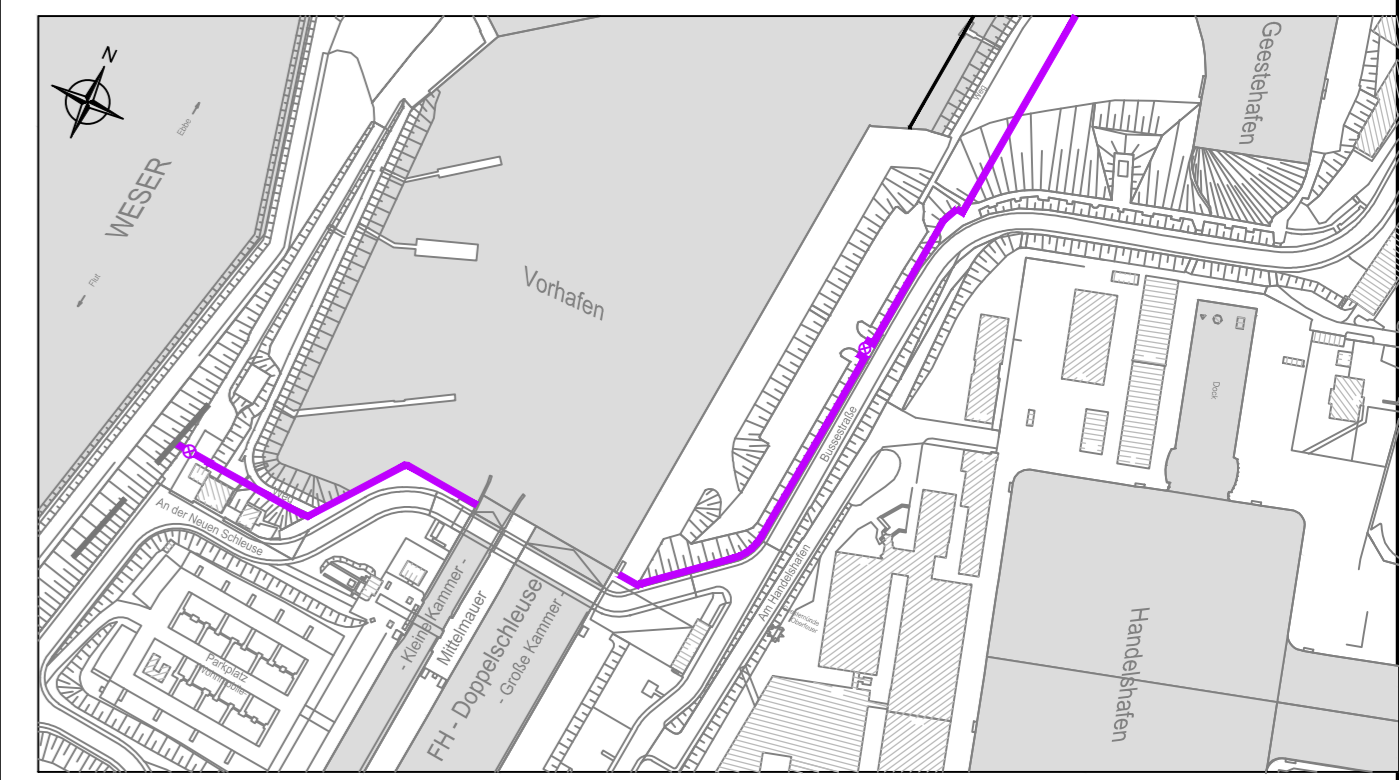

Alle Höhenangaben in [m] bezogen auf NHN.

Antrag nach § 68 WHG

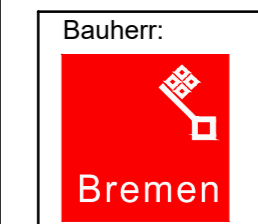

Bauherr:
Freie Hansestadt Bremen
Senatorin für Wirtschaft, Häfen und
Transformation (SWHT)

Projekt:
Hochwasserschutz an der Geestmündung - Bereich 1

	Datum	Name
Entworfen	29.10.2019	Grefe
Bearbeitet	13.10.2023	Stoyeva
Geprüft	13.10.2023	Dannemann

bremenports
Bremen Bremerhaven GmbH & Co. KG
Am Strom 2 · 27568 Bremerhaven ·
www.bremenports.de
Tel.: 0471-30901-0 Fax: 0471-30901-532

**Lageplan
Unterlage 2.2**

Maßstab:
1:200

Geschäftsbereich Hafenbau	Dok.-Id.:	Zeichnungs-Nr.:	Index
Blattgröße: 974 x 420		1-002	