
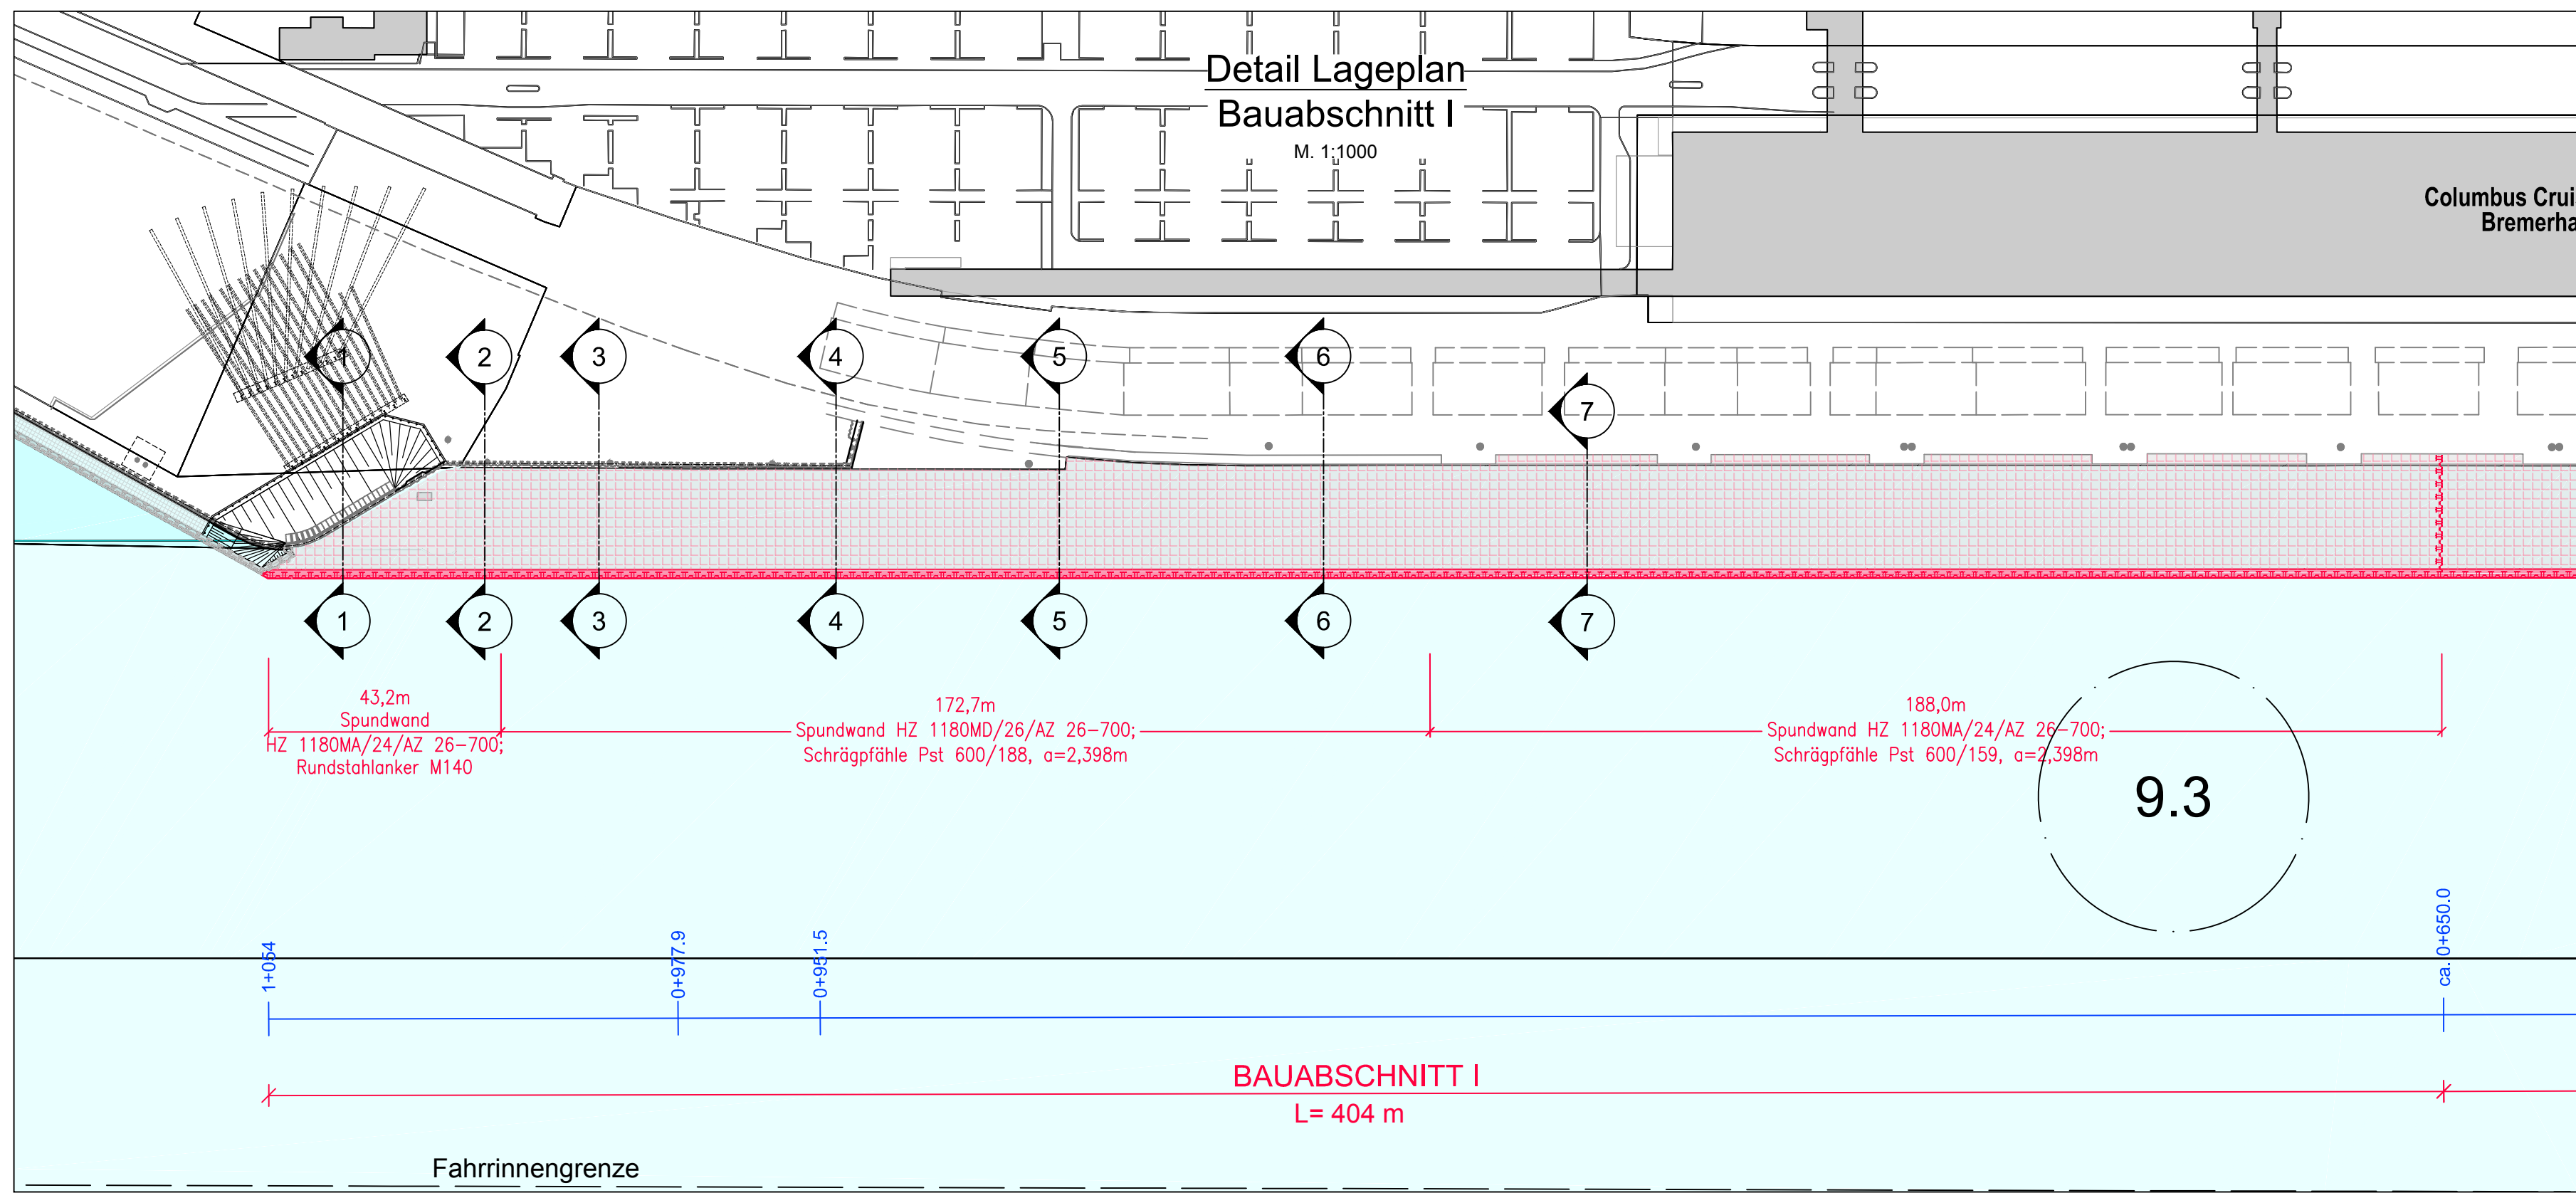


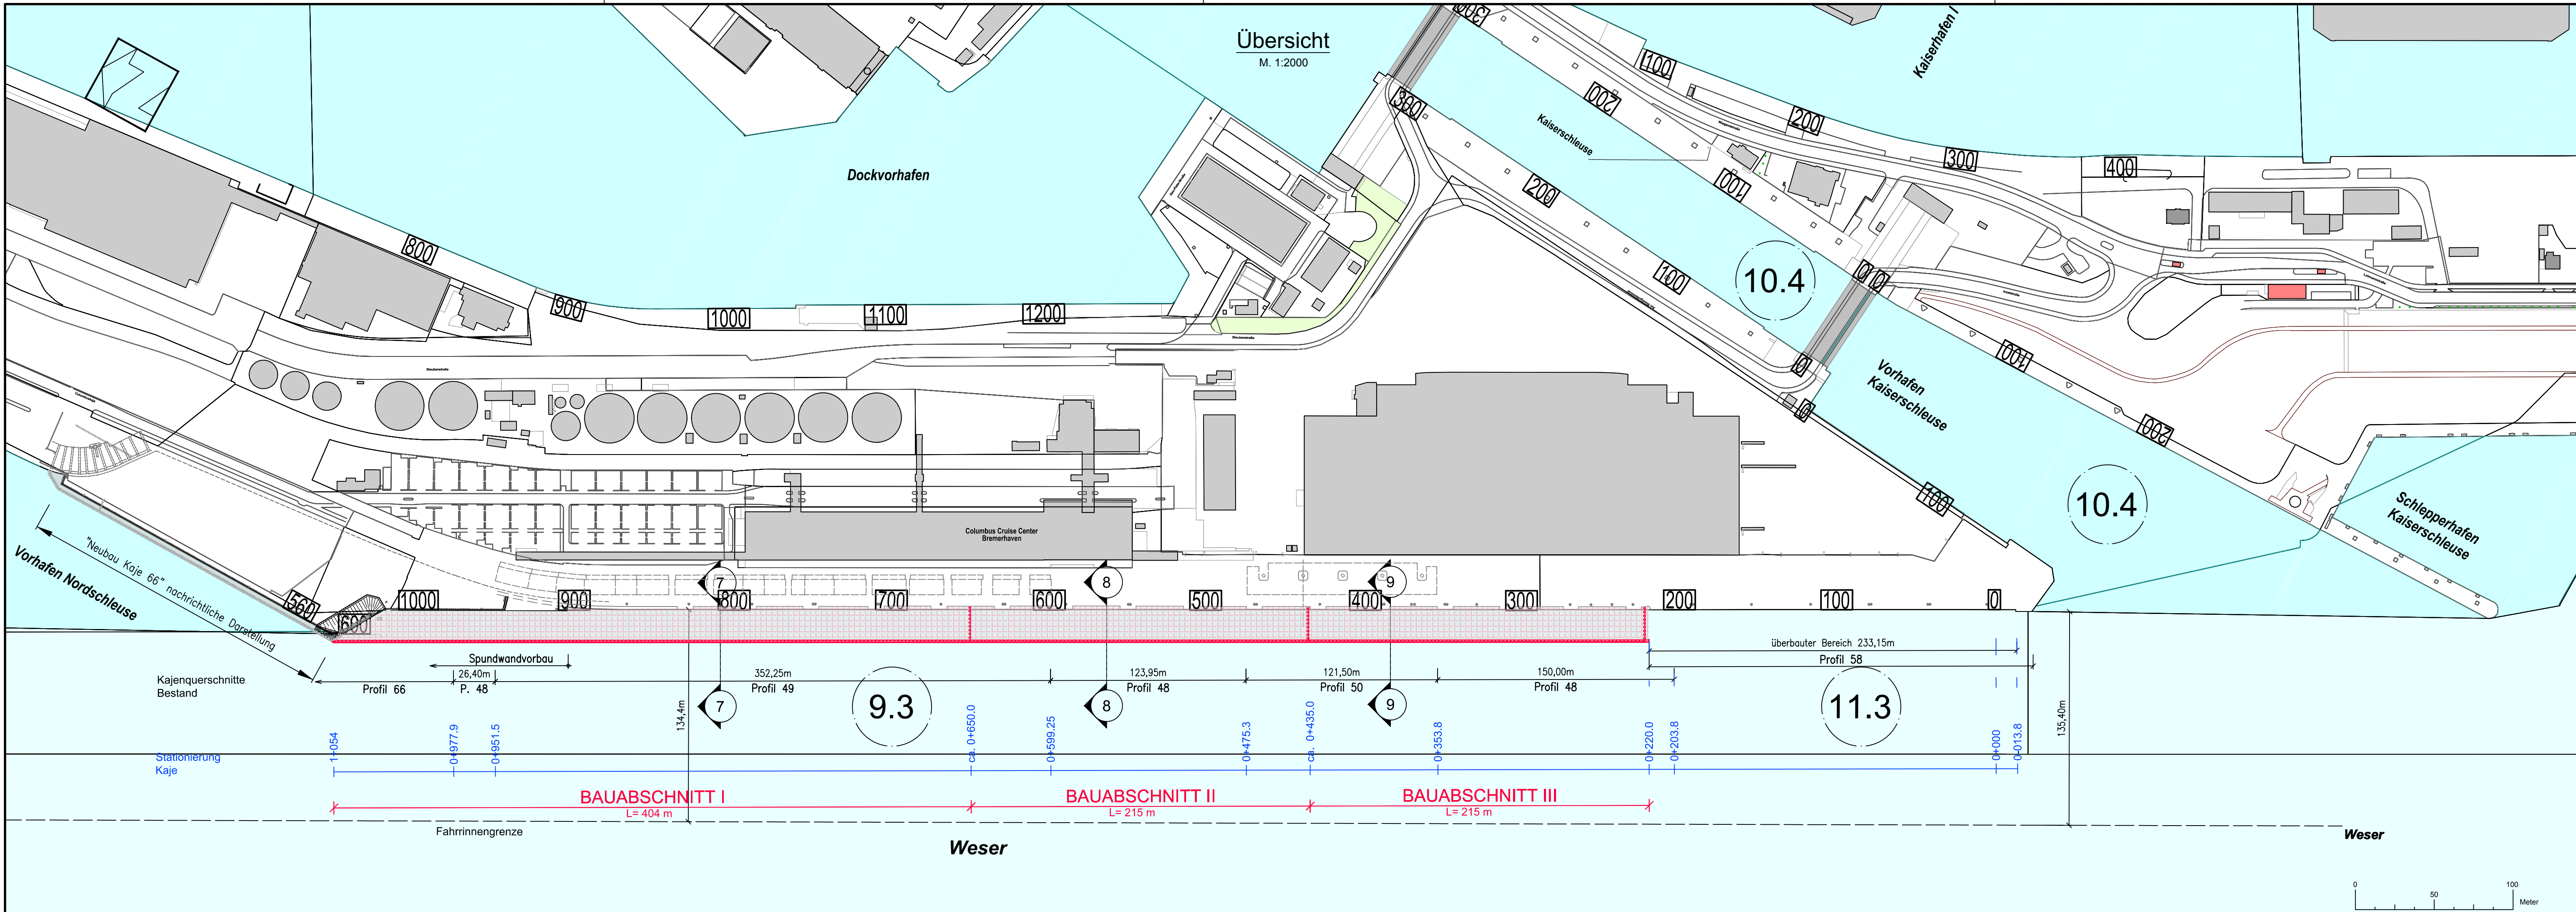

- Legende:
- Bestand
 - Planung
 - Oberflächebefestigung im Rahmen von Projekt "Neubau der Kaje 66"
 - Oberflächebefestigung im Rahmen von Projekt "Neubau Columbuskaje"

Koordinatensystem	UTM 32N (Lagestatus 489)	
Höhensystem	DHHN 2016 (Höhenstatus 170)	
Quellenangaben:	ALKIS	© Vermessungs- und Katasteramt Bremerhaven 2018
	topographische Grundkarte	Hafenkarte bremenports GmbH & Co. KG ohne Gewähr auf Aktualität, Richtigkeit und Vollständigkeit

Leistungsphase:			Genehmigungsplanung			
Bauherr:						
			Freie Hansestadt Bremen Die Senatorin für Wissenschaft und Häfen (SWH)			
Projekt:			Neubau der Columbuskaje in Bremerhaven			
	Datum	Name	Lageplan Planung 2.4			Maßstab: 1:2000 1:1000
Entworfen	25.05.2020	Borchers				
Bearbeitet	25.05.2020	Stoyeva				
Geprüft	25.05.2020	Teuteberg				
 						
Geschäftsbereich Hafenbau			Dok.-Id.	Zeichn.-Nr. 1-01	Index	

TIEFENANGABEN beziehen sich :

a) im Tidebereich und Schleusenammern auf SKN
SKN am Pegel Bremerhaven: 2,64 m unter NHN
SKN am Pegel Robbensüdsteert: 2,51 m unter NHN

b) in den durch Schleusen gestauten Wasserflächen
auf den mittleren Hafenwasserstand

mittl. Hafenwasserstand im Überseehafen: 1,23 m über NHN
3,87 m über SKN

mittl. Hafenwasserstand im Fischereihafen: 1,19 m über NHN
3,83 m über SKN