




- zu bearbeitende Böschungsflächen
- Hochwasserschutzlinie / Deichkrone mit projektbezogener Stationierung
- Unterhaltungsweg / Rampen / Überfahrten
- Anpassung / Modellierung Bestandsgelände / Berme / Ebenen
- Abriss / Rückbau / Verlegung
- Zielhöhen
- Wurzelgraben / Wurzelschutz
- Trasse Baustraße (schematisch)
- Temporäre Flächeninanspruchnahme Bauzeit
- Planfeststellungsgrenze
- Baumfällung innerhalb des Baufeldes / Freihaltstreifens (5 m Abstand Deichfuß)
- Bäume mit < 5 m Abstand (orange) / < 10 m Abstand (gelb) zum Deichfuß
- Böschungsfuß der 2. Erhöhung (nicht Gegenstand der 1. Deichverstärkung)
- betroffene Kleingartenflächen
- Flurstücksgrenzen

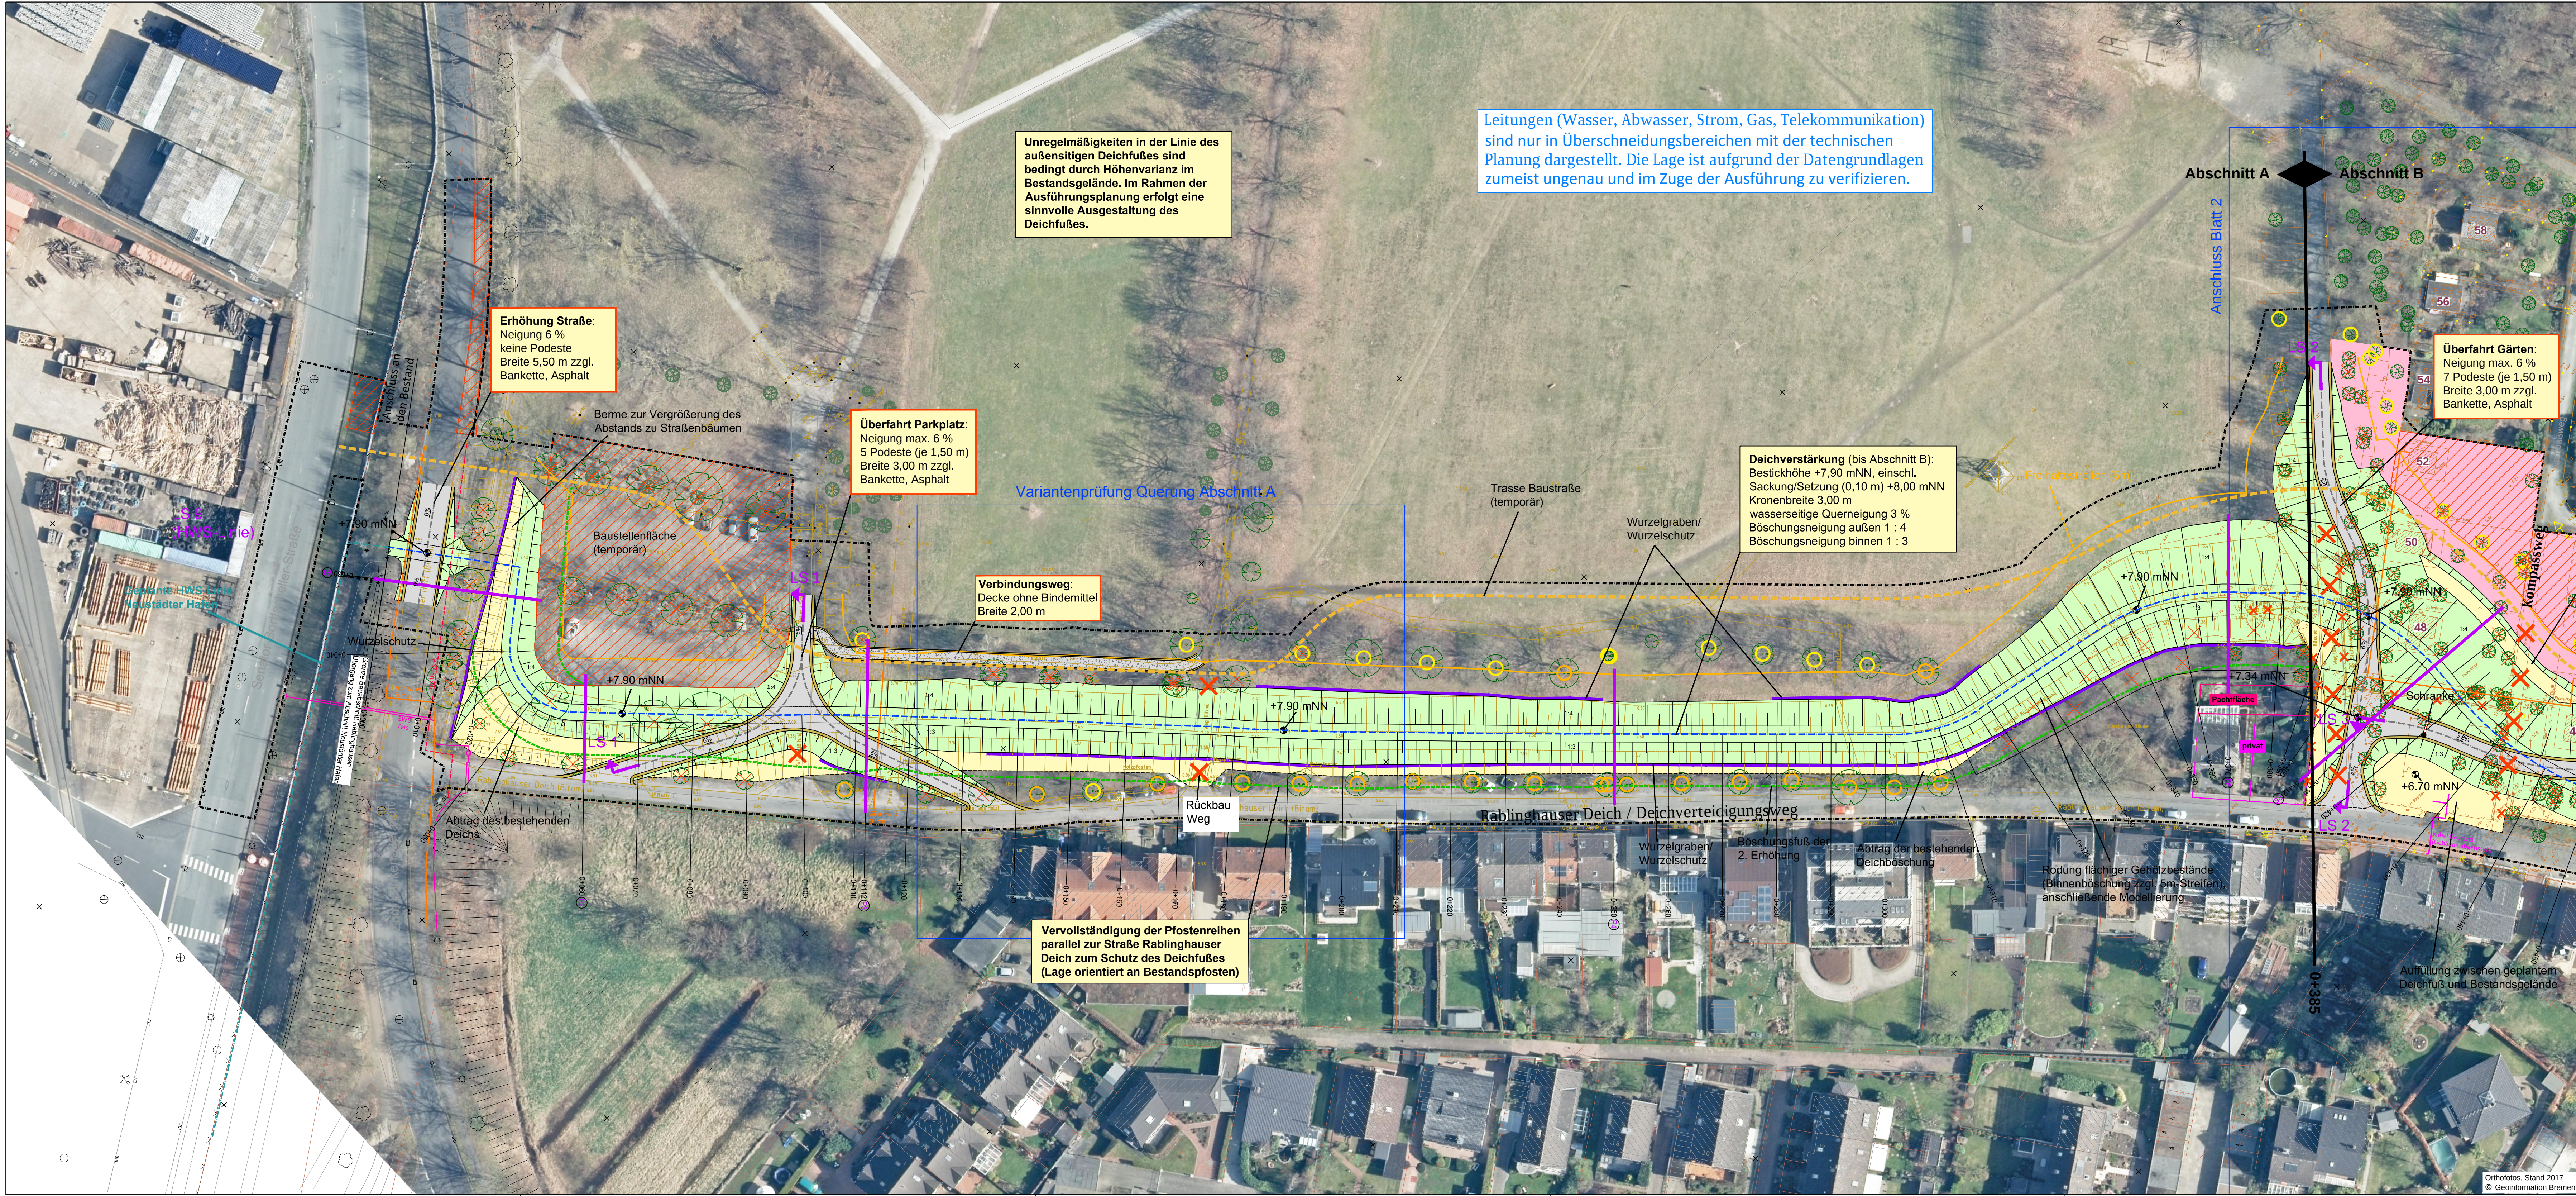

Nr.	Art der Änderung	Datum	Name

Generalplan Küstenschutz Bauabschnitt Rablinghausen

Auftraggeber
Bremischer Deichverband am linken Weserufer
Warturmer Heerstr. 125
28197 Bremen
Bremen, den 20.07.2020
gez. Stief

Entwurfsbearbeitung
Tesch
LANDSCHAFTS- UND UMWELTPLANUNG
Am Dobben 79 | 28203 Bremen
Telefon 0421 23 24 12-0
mail@planung-tesch.de
www.planung-tesch.de
Bremen, den 20.07.2020
gez. Tesch

Planbezeichnung
Genehmigungsplanung
Lageplan mit Luftbild, Blatt 1

Plan-Nr.
2.2.7

Maßstab:
1:500

Datum:
20.07.2020
