


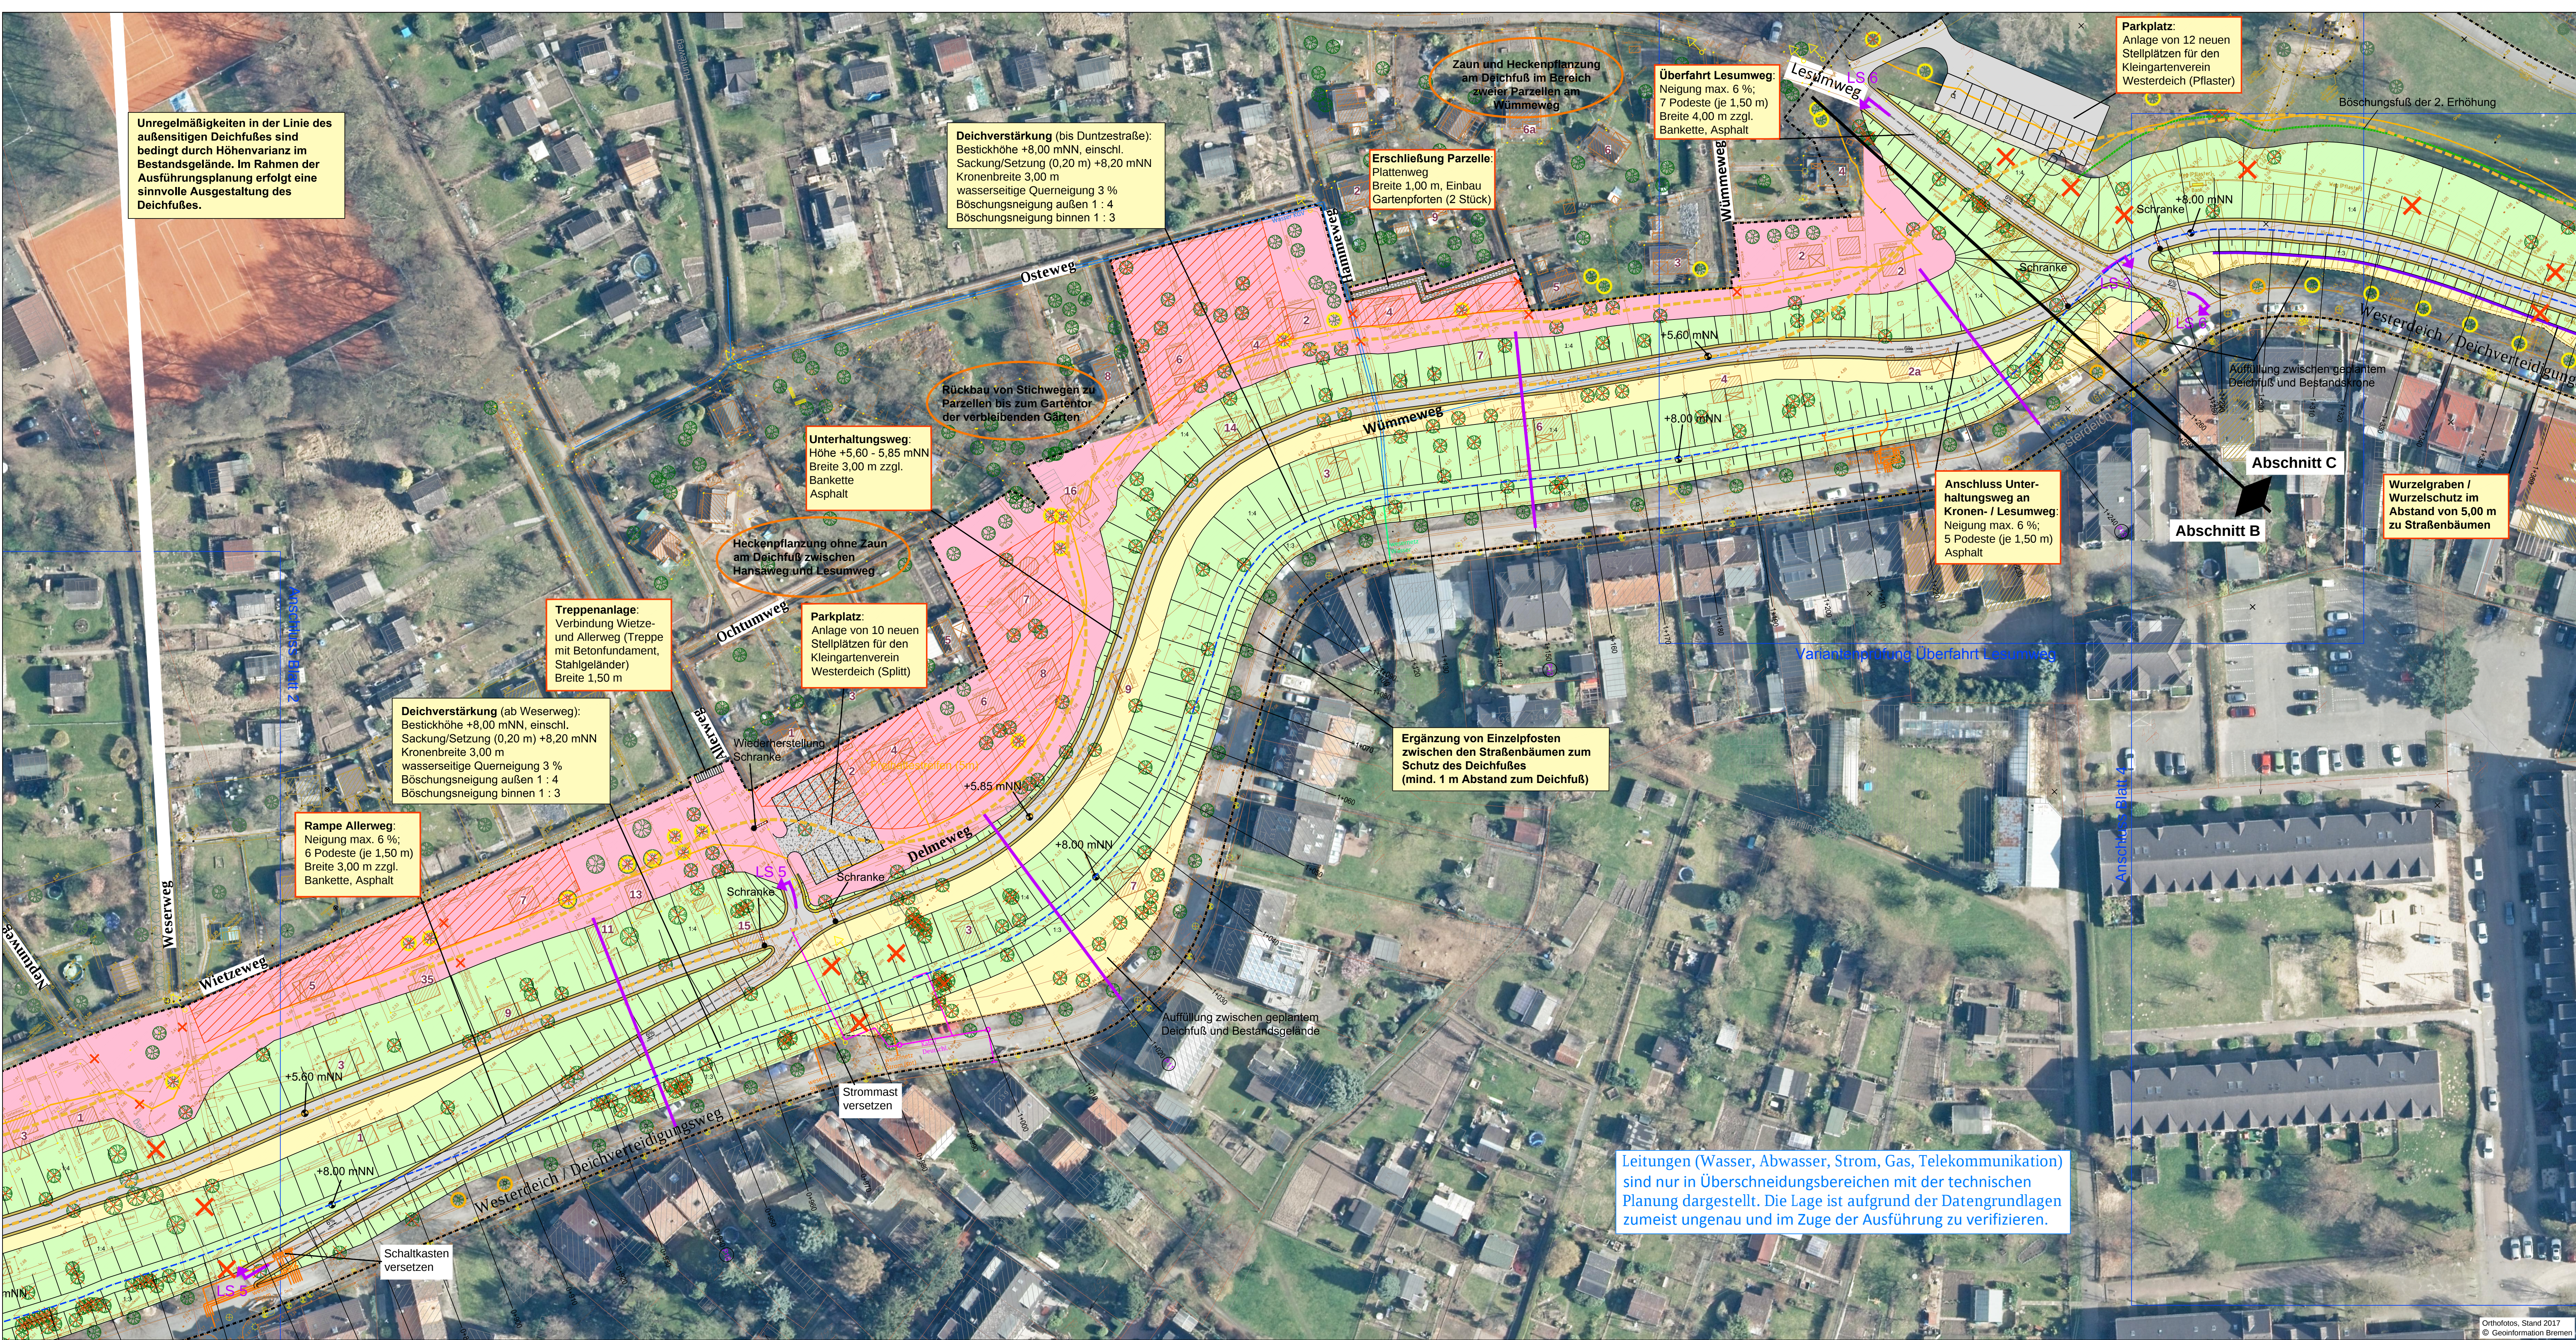

Unregelmäßigkeiten in der Linie des außensitigen Deichfußes sind bedingt durch Höhenvarianz im Bestandsgelände. Im Rahmen der Ausführungsplanung erfolgt eine sinnvolle Ausgestaltung des Deichfußes.

Deichverstärkung (bis Duntzestraße): Bestickhöhe +8,00 mNN, einschl. Sackung/Setzung (0,20 m) +8,20 mNN Kronenbreite 3,00 m wasserseitige Querneigung 3 % Böschungsneigung außen 1 : 4 Böschungsneigung binnen 1 : 3

Erschließung Parzelle: Plattenweg Breite 1,00 m, Einbau Gartenpforten (2 Stück)

Überfahrt Lesumweg: Neigung max. 6 %; 7 Podeste (je 1,50 m) Breite 4,00 m zzgl. Bankette, Asphalt

Parkplatz: Anlage von 12 neuen Stellplätzen für den Kleingartenverein Westerdeich (Pflaster)

Rückbau von Stichwegen zu Parzellen bis zum Gartentor der verbleibenden Gärten

Unterhaltungsweg: Höhe +5,60 - 5,85 mNN Breite 3,00 m zzgl. Bankette Asphalt

Heckenpflanzung ohne Zaun am Deichfuß zwischen Hansaweg und Lesumweg

Treppenanlage: Verbindung Wietze- und Allerweg (Treppe mit Betonfundament, Stahlgeländer) Breite 1,50 m

Deichverstärkung (ab Weserweg): Bestickhöhe +8,00 mNN, einschl. Sackung/Setzung (0,20 m) +8,20 mNN Kronenbreite 3,00 m wasserseitige Querneigung 3 % Böschungsneigung außen 1 : 4 Böschungsneigung binnen 1 : 3

Rampe Allerweg: Neigung max. 6 %; 6 Podeste (je 1,50 m) Breite 3,00 m zzgl. Bankette, Asphalt

Parkplatz: Anlage von 10 neuen Stellplätzen für den Kleingartenverein Westerdeich (Splitt)

Ergänzung von Einzelposten zwischen den Straßenbäumen zum Schutz des Deichfußes (mind. 1 m Abstand zum Deichfuß)

Anschluss Unterhaltungsweg an Kronen- / Lesumweg: Neigung max. 6 %; 5 Podeste (je 1,50 m) Asphalt

Wurzelgraben / Wurzelschutz im Abstand von 5,00 m zu Straßenbäumen

Leitungen (Wasser, Abwasser, Strom, Gas, Telekommunikation) sind nur in Überschneidungsbereichen mit der technischen Planung dargestellt. Die Lage ist aufgrund der Datengrundlagen zumeist ungenau und im Zuge der Ausführung zu verifizieren.

- zu bearbeitende Böschungsflächen
- Hochwasserschutzlinie / Deichkrone mit projektbezogener Stationierung
- Unterhaltungsweg / Rampen / Überfahrten
- Anpassung / Modellierung Bestandsgelände / Berme / Ebenen
- Abriss / Rückbau / Verlegung
- Zielhöhen
- Wurzelgraben / Wurzelschutz
- Trasse Baustraße (schematisch)
- Temporäre Flächeninanspruchnahme Bauzeit
- Planfeststellungsgrenze
- Baumfällung innerhalb des Baufeldes / Freihaltstreifens (5 m Abstand Deichfuß)
- Bäume mit < 5 m Abstand (orange) / < 10 m Abstand (gelb) zum Deichfuß
- Böschungsfuß der 2. Erhöhung (nicht Gegenstand der 1. Deichverstärkung)
- betroffene Kleingartenflächen
- Flurstücksgrenzen



Nr.	Art der Änderung	Datum	Name

Generalplan Küstenschutz Bauabschnitt Rablinghausen

Auftraggeber
Bremischer Deichverband am linken Weserufer
Warturmer Heerstr. 125
28197 Bremen
Bremen, den 20.07.2020
gez. Stief

Entwurfsbearbeitung
Tesch
LANDSCHAFTS- UND UMWELTPLANUNG
Am Dobben 79 | 28203 Bremen
Telefon 0421 23 24 12-0
mail@planung-tesch.de
www.planung-tesch.de
Bremen, den 20.07.2020
gez. Tesch

Planbezeichnung
Genehmigungsplanung
Lageplan mit Luftbild, Blatt 3
Plan-Nr.
2.2.9
Maßstab:
1:500
Datum:
20.07.2020