
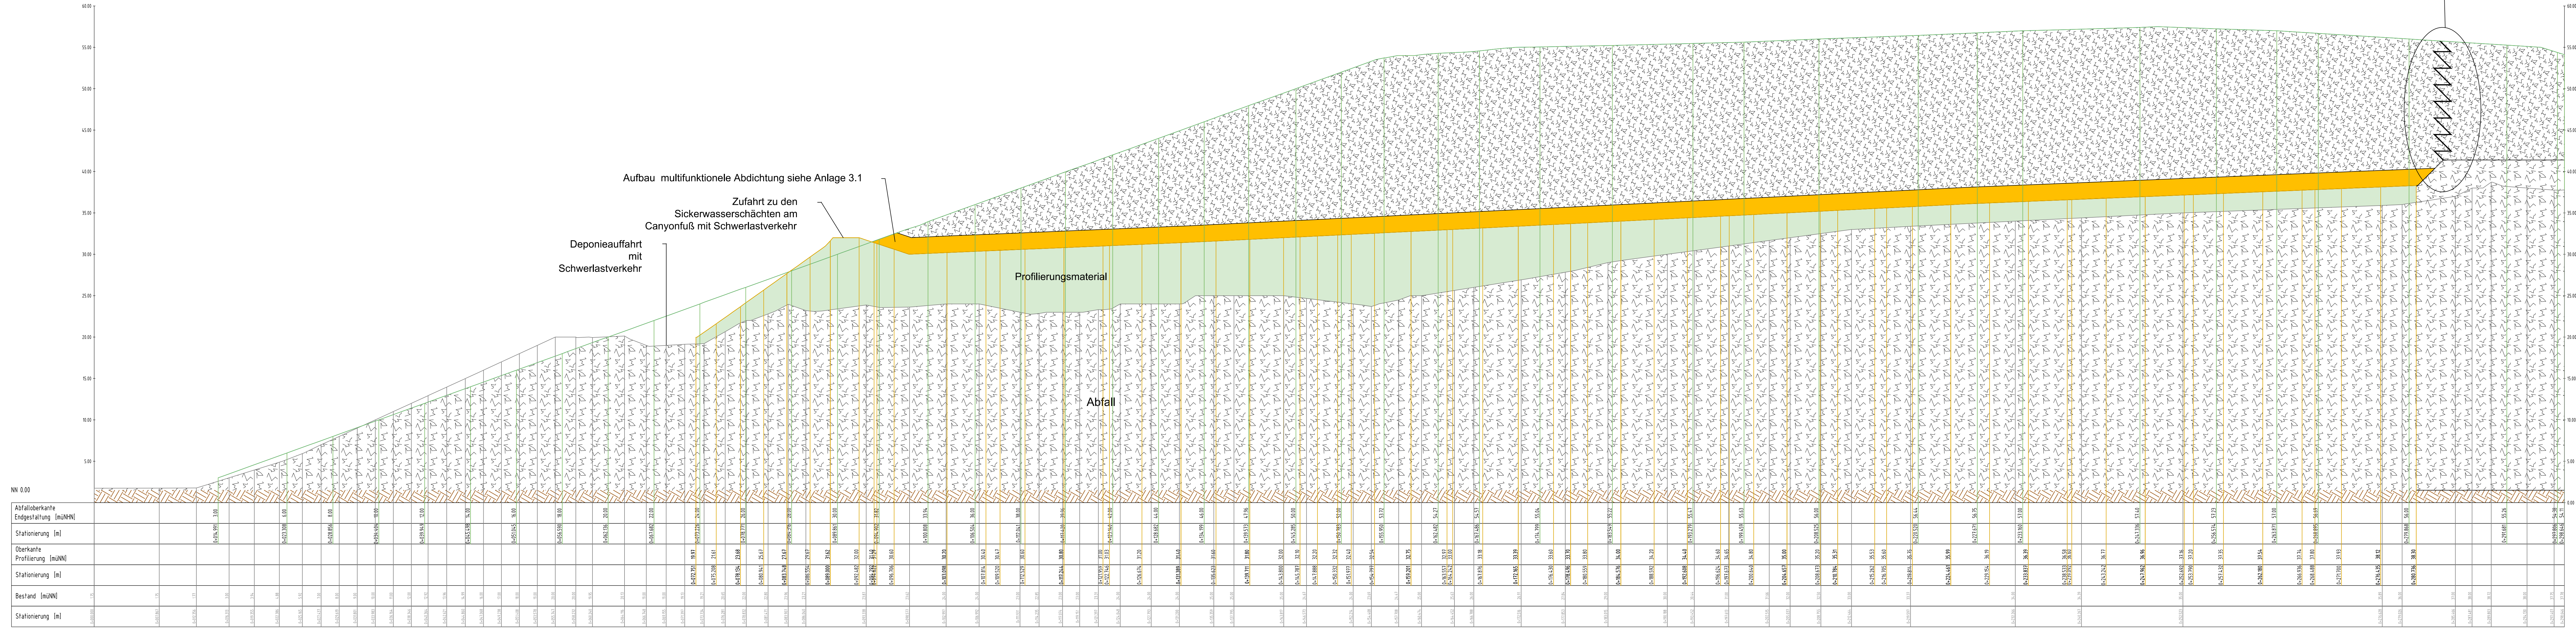


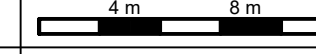

Auftraggeber Die Bremer Stadtreinigung Fah Wiesendamm 100 28219 Bremen				
Projekt Blocklanddeponie Bremen Wesentliche Änderung der Blocklanddeponie Erweiterung um die Errichtung und den Betrieb eines neuen Deponieabschnitts der Deponieklasse I auf dem Anteil der Blocklanddeponie - im Canyonbereich - und eine Erweiterung der Ablagerungskapazität des bereits bestehenden Deponieabschnitts der Deponieklasse III Genehmigungsplanung				
Zeichnungsinhalt Längsschnitt durch den Canyonbereich Schnitt A-A				
	Datum	Name	Kennzeichnung	Maßstab: 1 : 250
PL	14.08.2020	WIB	Projekt-Nr. 0961-19-004	
gez.	14.08.2020	AVO	Datei-Name Lageplan	Anlage: 6.1
gepr.	14.08.2020	PIE	Ploteinstellung SW_STD_Farbe.ctb	Blätter:
Blattgröße: 1490 x 350				Blatt-Nr.:
 Sweco GmbH Herburger Straße 25 21680 Stade Telefon +49 4141 5320-0 Telefax +49 4141 64081 Zertifiziert durch die TÜV Rheinland Cert GmbH nach ISO 9001, ISO 14001, OHSAS 18001				