


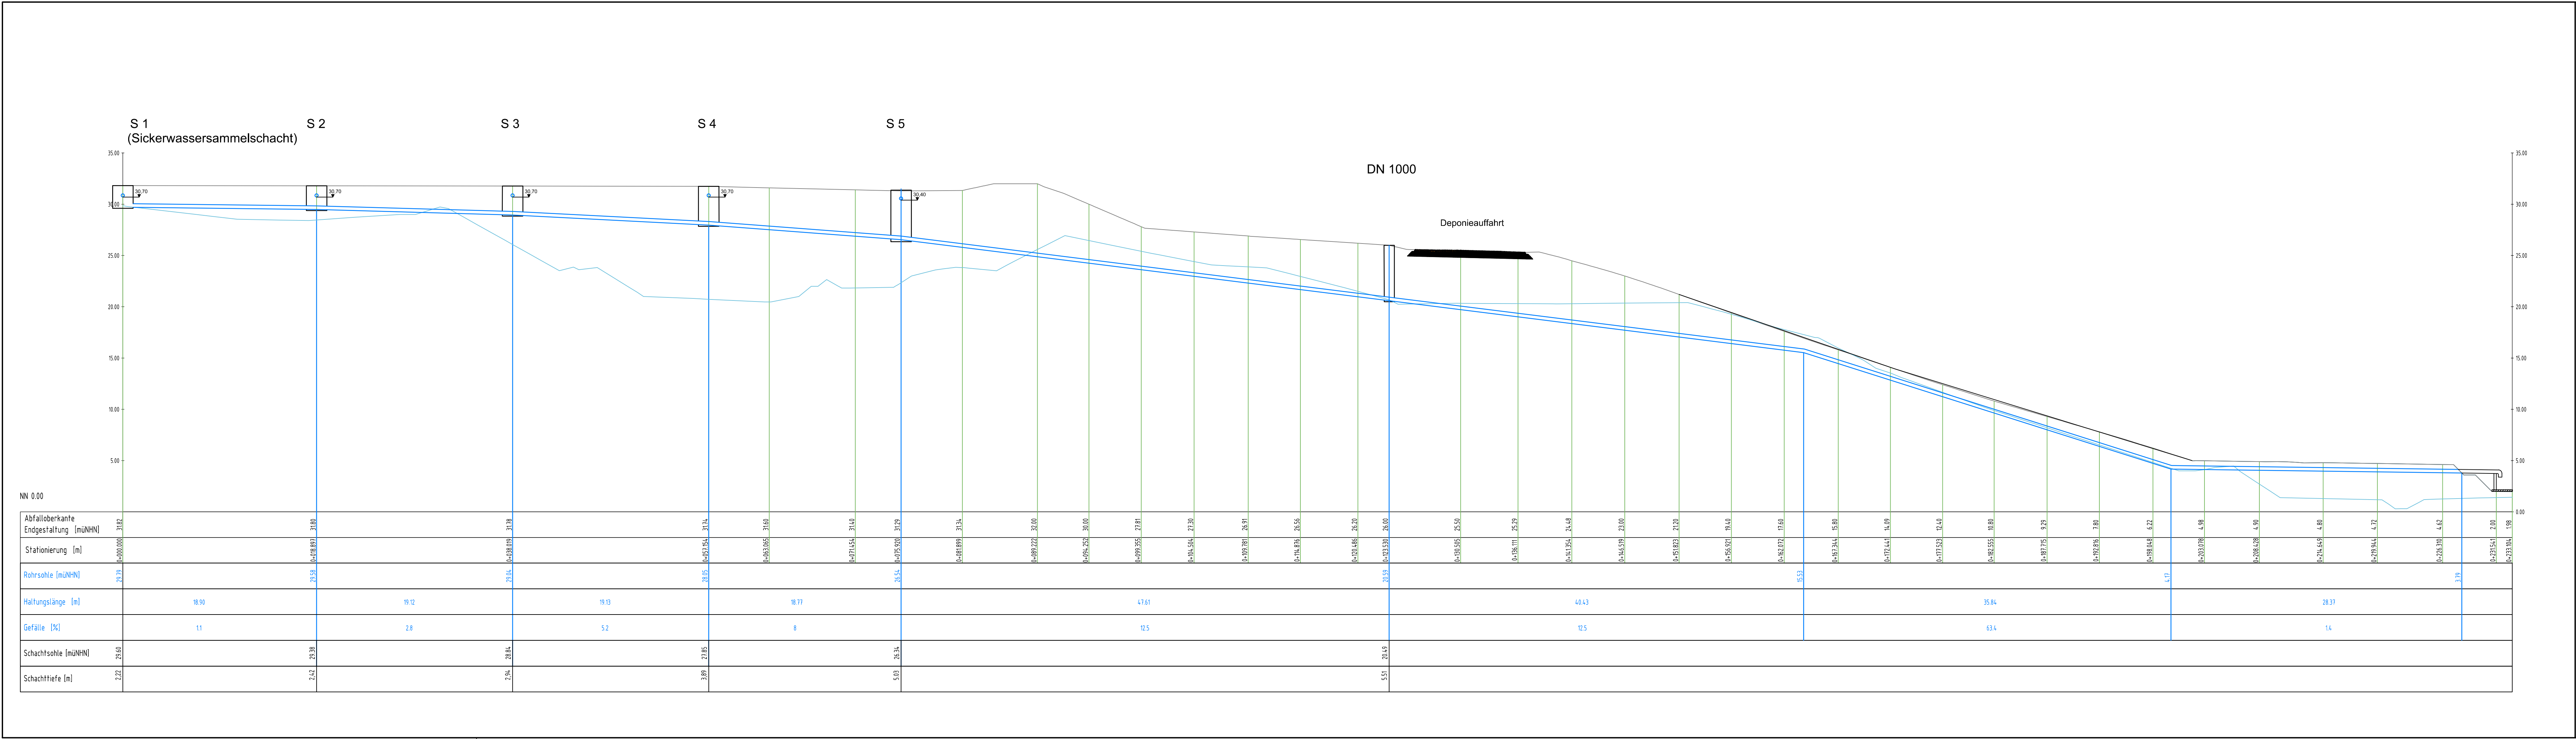

Auftraggeber

Die Bremer Stadtreinigung

Fahrwiesendamm 100

28219 Bremen

Projekt

Blocklanddeponie Bremen

Wesentliche Änderung der Blocklanddeponie

Erweiterung um die Errichtung und den Betrieb eines neuen Deponieabschnitts der Deponieklasse I auf dem Altteil der Blocklanddeponie - im Canyonbereich - und eine Erweiterung der Ablagerungskapazität des bereits bestehenden Deponieabschnitts der Deponieklasse III

Genehmigungsplanung

Zeichnungsinhalt

Längsschnitt Sickerwasserableitung des Canyonbereichs

	Datum	Name	Kennzeichnung	Maßstab: 1 : 250
PL	14.08.2020	WIB	Projekt-Nr. 0961-19-004	4 m8 m
gez.	14.08.2020	AVO	Datei-Name Lageplan	Anlage: 6.2
gepr.	14.08.2020	PIE	Ploteinstellung SW_STD_Farbe.ctb	Blätter: 3
Blattgröße: 1189 x 420				Blatt-Nr.: 1

SWECO

Sweco GmbH

Harburger Straße 25

21680 Stade

Zertifiziert durch die TÜV Rheinland Cert GmbH

nach ISO 9001, ISO 14001, OHSAS 18001

Telefon +49 4141 5200-0

Telefax +49 4141 64081