


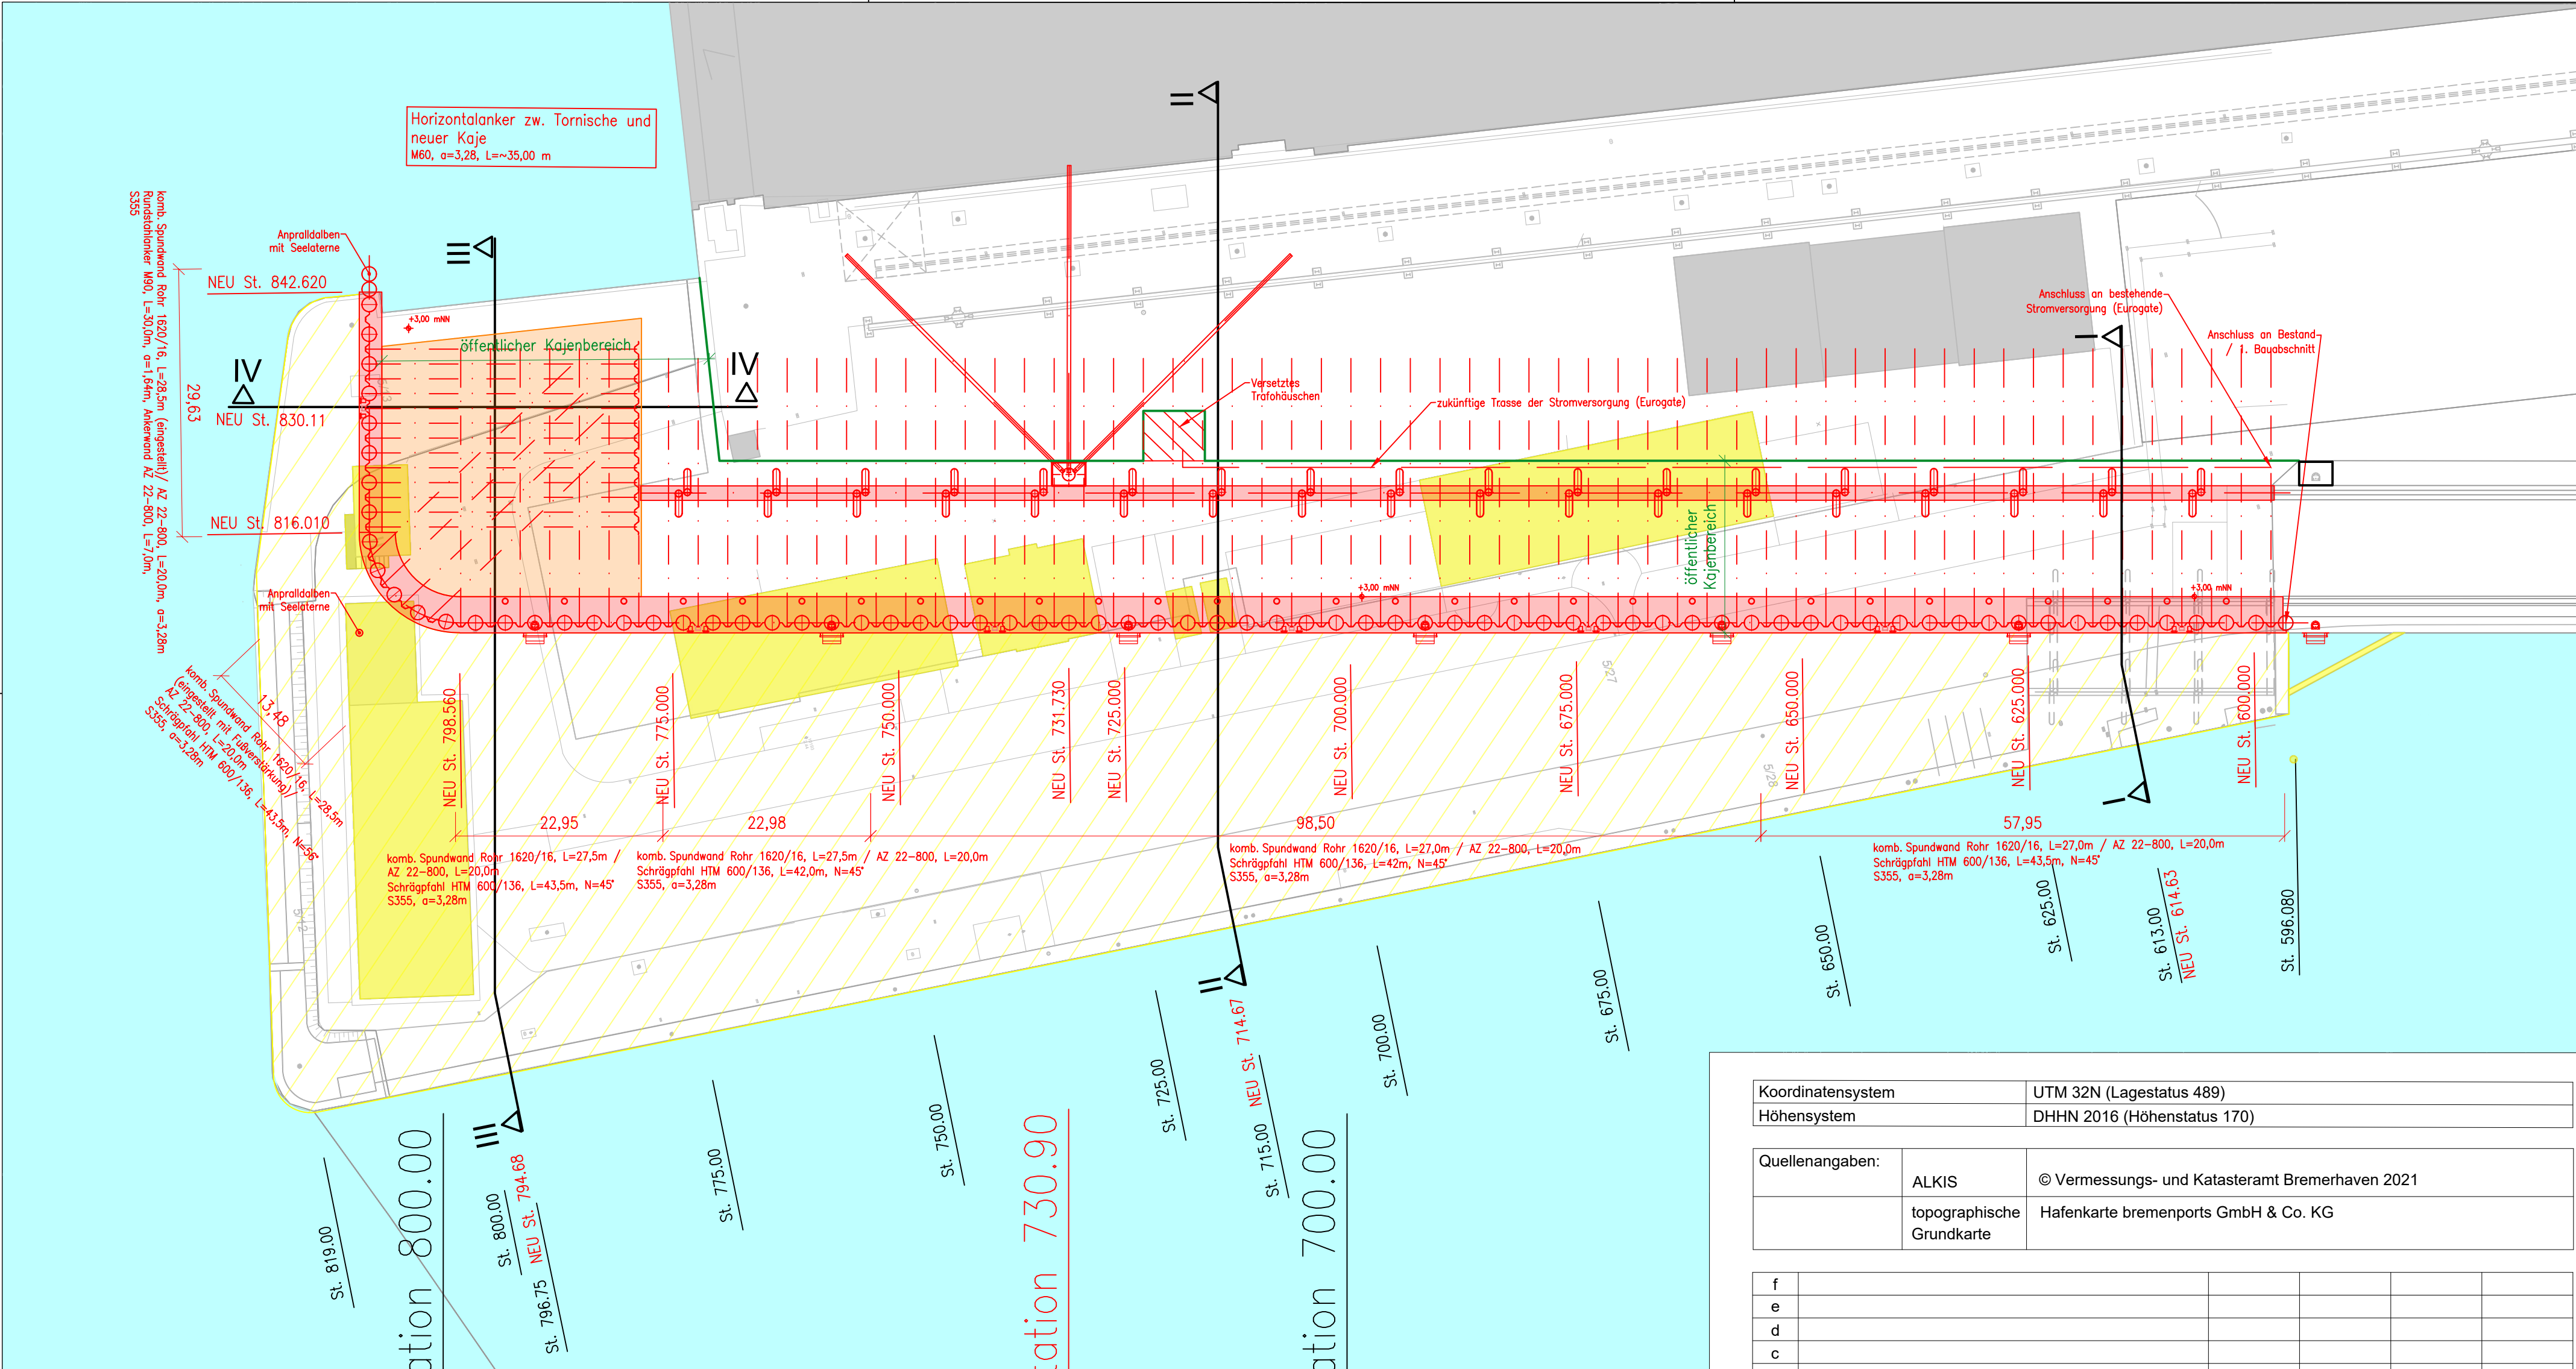


Zugehörige Zeichnungen

- 1-03.1 Querschnitt I-I
- 1-03.2 Querschnitt II-II
- 1-03.3 Querschnitt III-III
- 1-03.4 Querschnitt IV-IV

Rückbau Gebäude
Nachrichtliche Darstellung

Legende

- Planung
- Bodenaustausch
- Rückbau Bauteile
- Rückbau Kaje bis auf Hafensohle
- Bestand
- Hafenbecken
- Grenze öffentliche Kaje zu Privatgelände

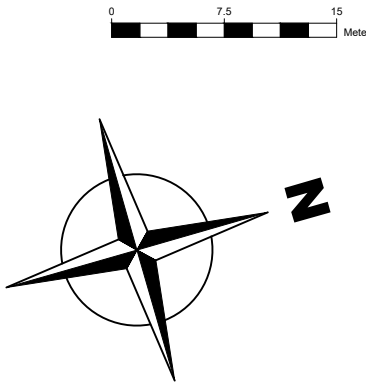

Koordinatensystem	UTM 32N (Lagestatus 489)
Höhensystem	DHHN 2016 (Höhenstatus 170)

Quellenangaben:	ALKIS	© Vermessungs- und Katasteramt Bremerhaven 2021			
	topographische Grundkarte	Hafenkarte bremenports GmbH & Co. KG			

f					
e					
d					
c					
b					
a	Allgemeine Bearbeitung	03.03.2025	Osman	03.03.2025	Kettelmann
Index	Beschreibung	Datum	Name	Datum	Name
	Änderung		Gezeichnet		Geprüft

Antrag auf Planfeststellung gem. § 68 WHG	Stand: 16.06.2022
---	----------------------

Auftraggeber:	 Freie Hansestadt Bremen Die Senatorin für Wissenschaft, Häfen und Transformation (SWHT)
---------------	--

Projekt:	Sanierung der Westkaje im Kaiserhafen III zur Ermöglichung des Konverterbaus
----------	--

	Datum	Name	Inhalt: Lageplan Planung 2.4.1	Maßstab 1:500		
Entworfen						
Bearbeitet	16.06.2022	Rodermel				
Geprüft	16.06.2022	Teuteberg				
bremenports Bremen Bremerhaven GmbH & Co. KG						
Abteilung:			Dok.-Id.	Zeichnungs-Nr.:	Index	
Hafenbau			Blatt-Gr.	590 x 455	1-01	a