


Schnitt III-III

St. 796.75 / NEU St. 794.68

M 1:100

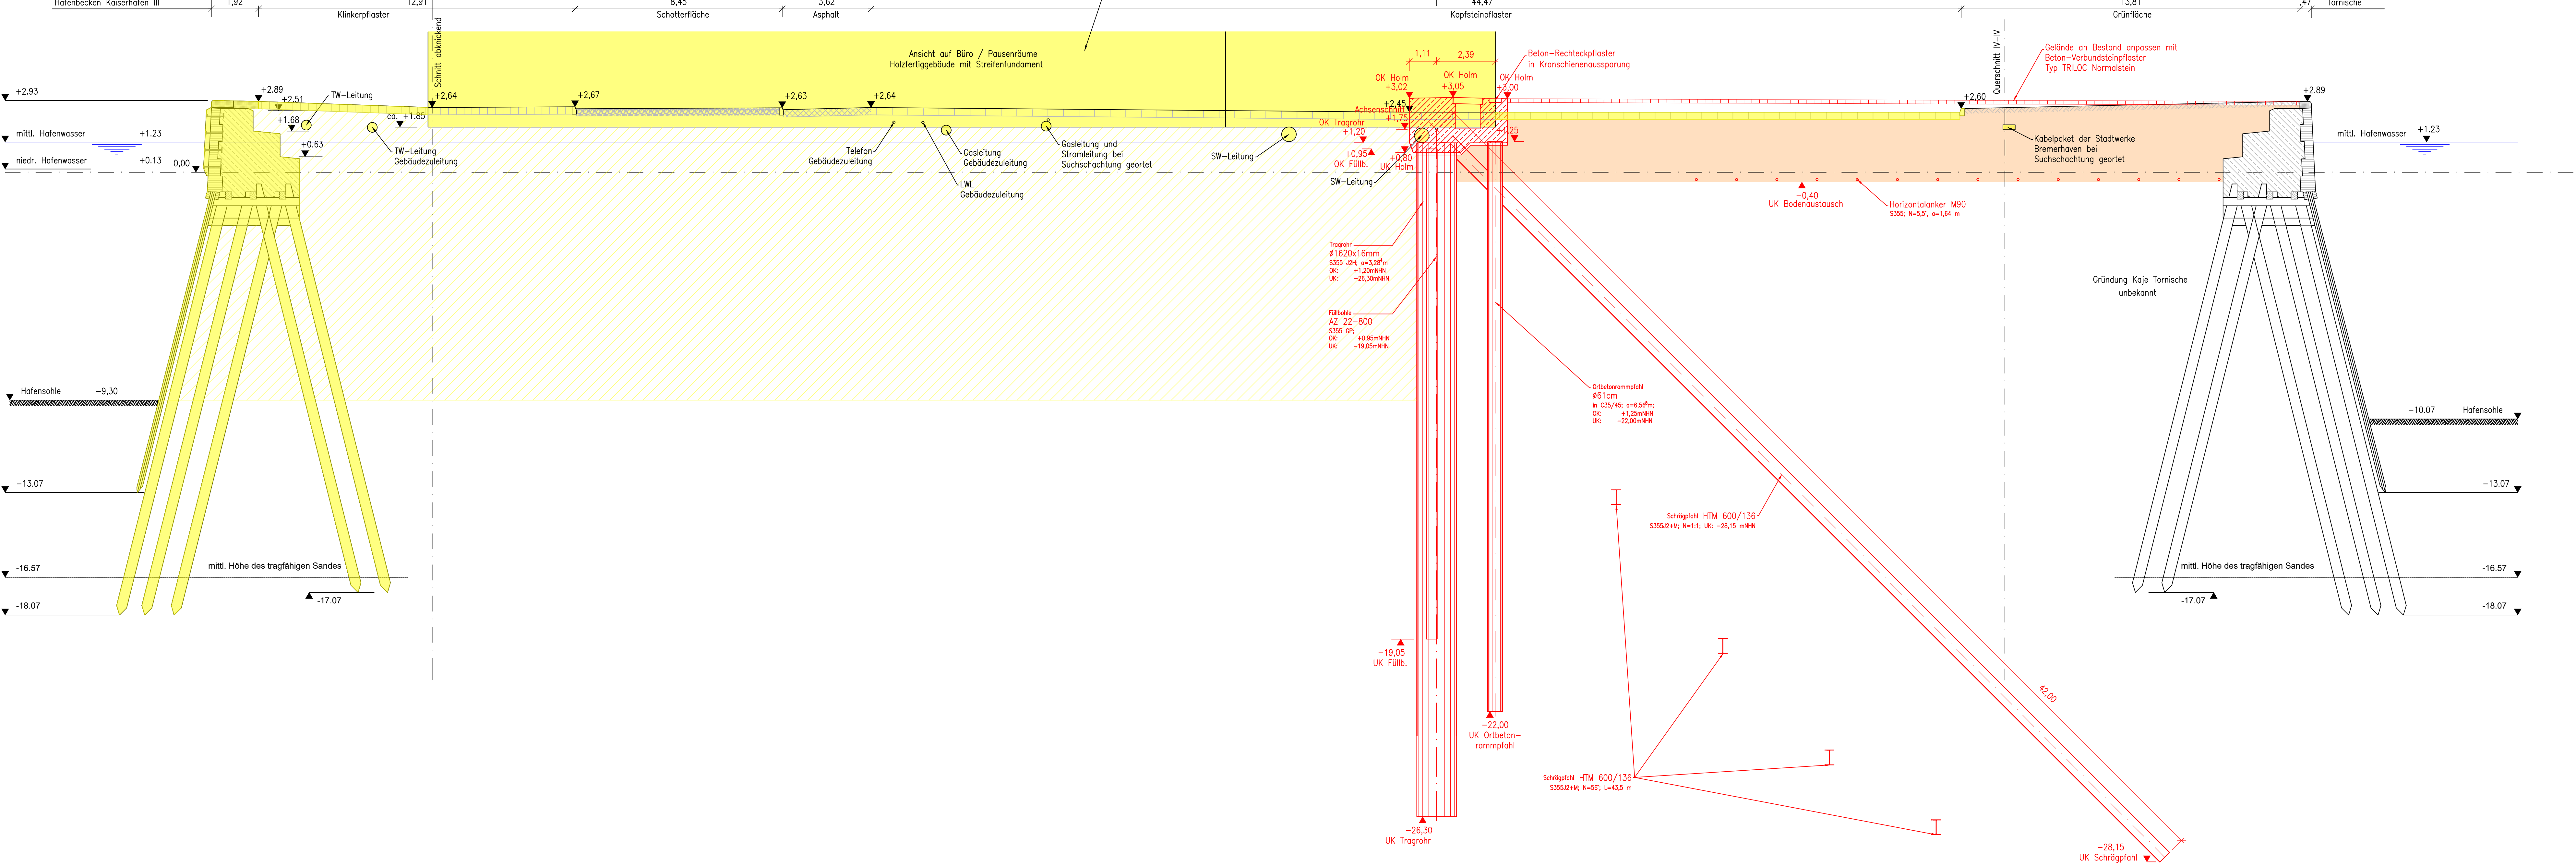

Zugehörige Zeichnungen

- 0-01 Projektbereich Übersichtskarte
- 0-02 Lageplan Übersicht ohne Luftbild
- 0-03 Lageplan Übersicht mit Luftbild
- 0-04 Lageplan Baugrunderkundungen
- 0-05 Lageplan Baugrunderkundungen mit Luftbild
- 0-06 Leitungsplan
- 0-07 Eigentümer- und Nutzungsplan
- 1-01 Lageplan neue Uferwand
- 1-03.1 Querschnitt I-I
- 1-03.2 Querschnitt II-II
- 1-03.4 Querschnitt IV-IV

Legende

- Planung
- Bodenaushub
- Rückbau
- Bestand

Koordinatensystem	UTM 32N (Lagestatus 489)
Höhensystem	DHHN 2016 (Höhenstatus 170)

Quellenangaben:	ALKIS	© Vermessungs- und Katasteramt Bremerhaven 2021
	topographische Grundkarte	Hafenkarte bremenports GmbH & Co. KG

f					
e					
d					
c					
b					
a	Allgemeine Bearbeitung	18.03.2025	Osman	18.03.2025	Kittelmann
Index	Beschreibung	Datum	Name	Datum	Name
	Änderung	Gezeichnet		Geprüft	

Antrag auf Planfeststellung gem. § 68 WHG	Stand: 23.06.2022
---	-------------------

Auftraggeber:	Freie Hansestadt Bremen Die Senatorin für Wissenschaft, Häfen und Transformation (SWHT)
---------------	--

Projekt:	Sanierung der Westkaje im Kaiserhafen III zur Ermöglichung des Konverterbaus
----------	--

Entworfen	Datum	Name	Inhalt:	Querschnitt III-III 2.5.3	Maßstab 1:100
Bearbeitet	23.06.2022	Rodermel			
Geprüft	23.06.2022	Teuteberg			
bremenports Bremerhaven GmbH & Co. KG					
Abteilung:	Hafenbau	Dok.-Id.	Blatt-Gr. 1330 x 420	Zeichnungs-Nr.: 1-03.3	Index