
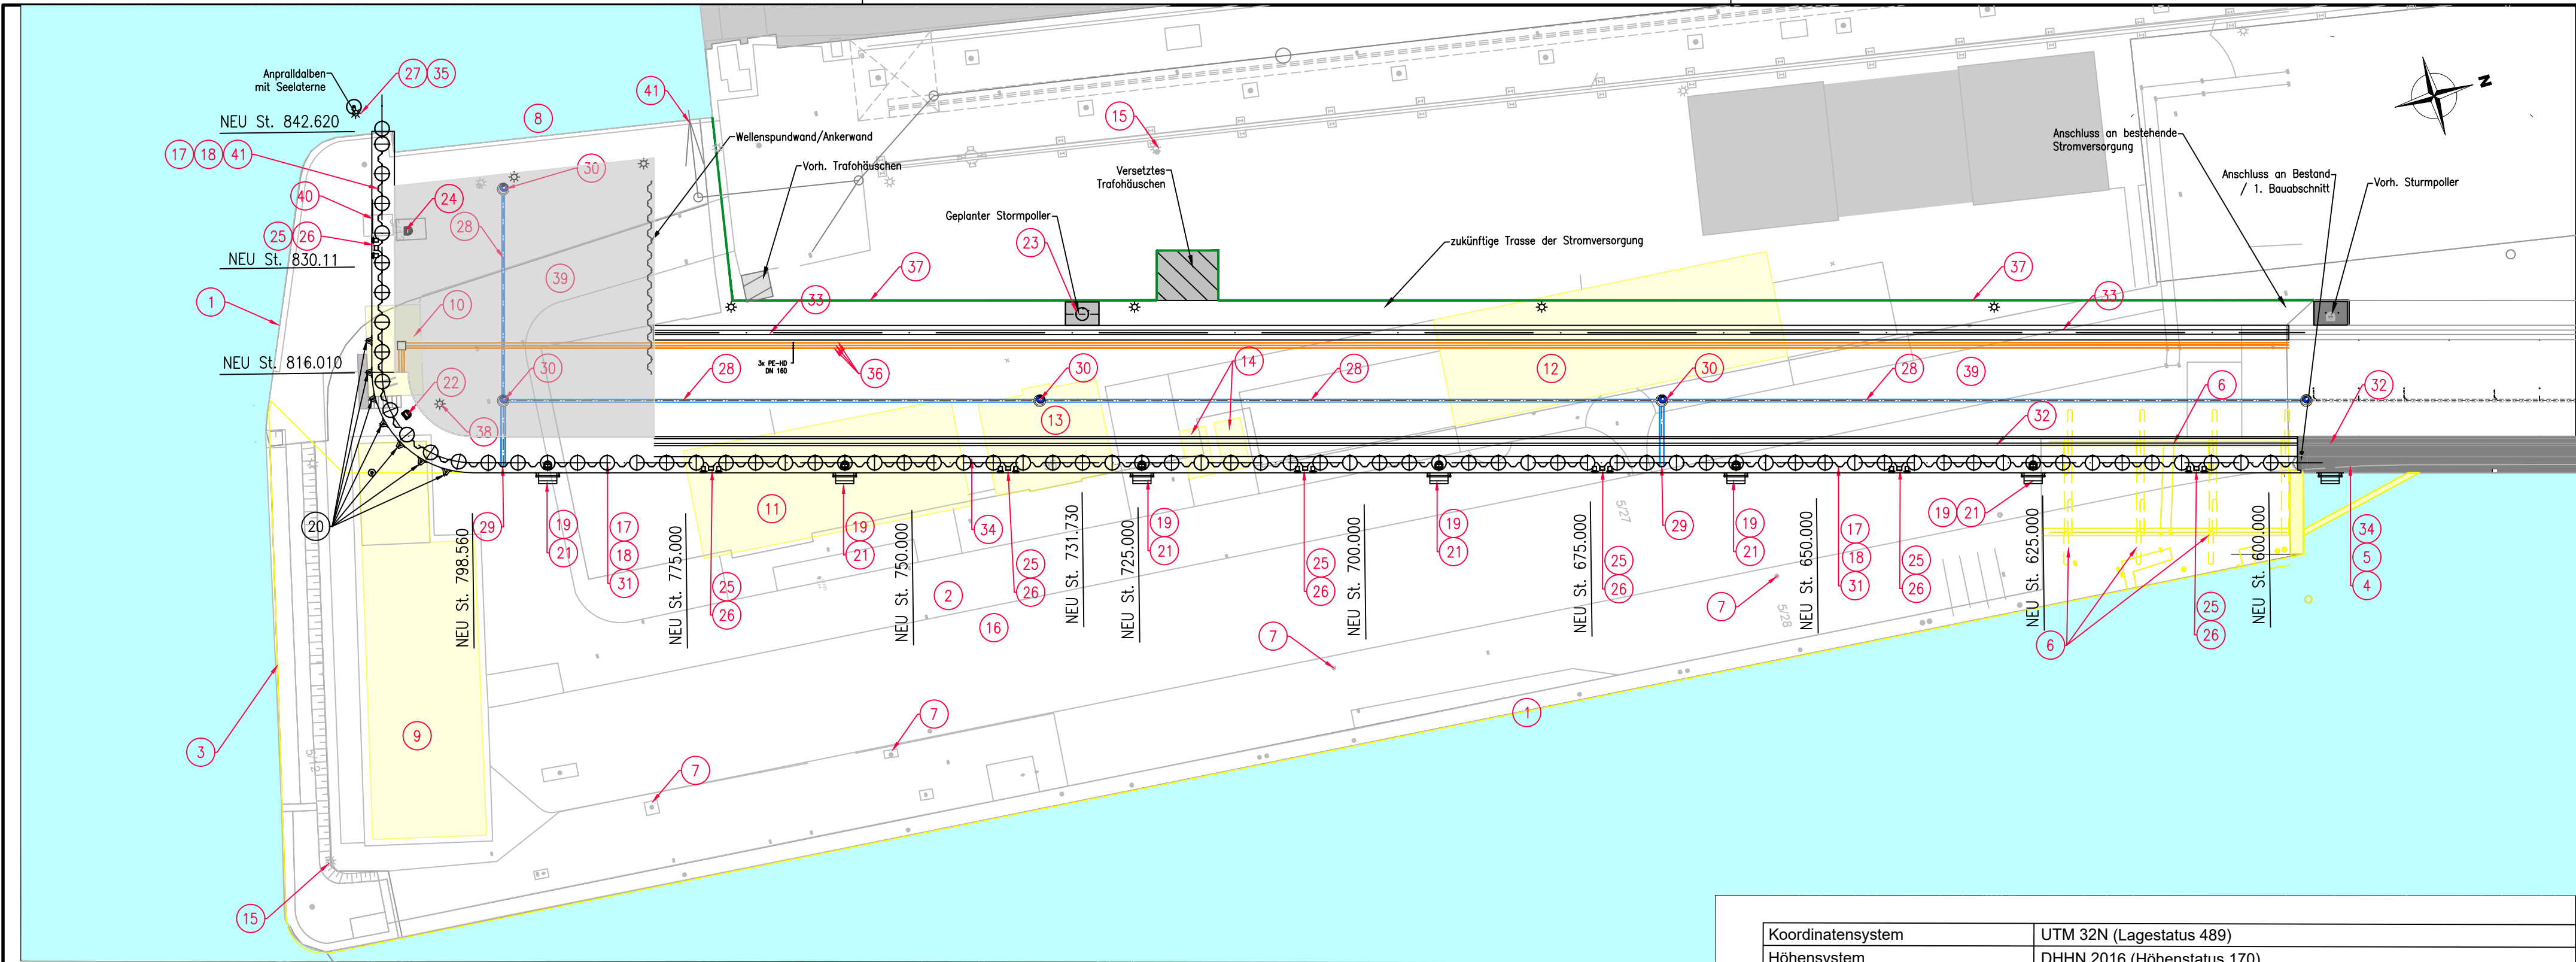
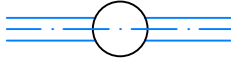


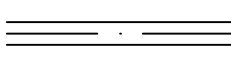

Nr	Bauwerksverzeichnis	Eigentümer		Hauptbaustoff	Unterhaltung		Nr	Bauwerksverzeichnis	Eigentümer		Hauptbaustoff	Unterhaltung
1	Kaimauer	HB	Abbruch	Kinker/Beton	bp	-	22	200 t Eckpoller	HB	Herstellen	Gussstahl	- bp
2	Kaiserhafen Wasserfläche	HB	Herstellung	-	-	bp	23	200 t Sturmpoller	HB	Herstellen	Stb / Gussstahl	- bp
3	Drehbrückenfundament	HB	Abbruch	Klinker/Beton	bp	-	24	Elektro Spill für Docktor	Privat	versetzen	(Metall)	Privat Privat
4	Abschlusswand	HB	Abbruch	Stb /Stahl	bp	-	25	Nischenpoller	HB	Herstellen	Baustahl	- bp
5	Aussteifungsstrebe	HB	Abbruch	Stahl	bp	-	26	Steigeleiter und Leiterbügel	HB	Herstellen	Baustahl	- bp
6	Kranbahnbalken	HB	Abbruch	Stb	Privat	-	27	Schutzdalben	HB	Herstellen	Baustahl	- bp
7	Landpoller (Schwergewichtfundament)	HB	Abbruch	Stb / Guss	bp	-	28	Entwässerungsleitungen	HB	Herstellen	PP	- bp
8	Docktornische	Privat	-	Klinker/Beton	Privat	Privat	29	Auslauf Entwässerungsleitungen	HB	Herstellen	Stahl	- bp
9	Gebäude 1	Privat	Abbruch	-	Privat	-	30	Entwässerung Schächte, incl Deckel	HB	Herstellen	Beton	- bp
10	Gebäude 2	Privat	Abbruch	-	Privat	-	31	Kajenkopf	HB	Herstellen	Stb	- bp
11	Gebäude 3 -Lagerhalle	Privat	Abbruch	-	Privat	-	32	WS -Kranbahnbalken ohne Schiene	HB	Herstellen	Stb	- bp
12	Gebäude 4 -Aufbereitung Schiffspropeller	Privat	Abbruch	-	Privat	-	33	LS -Kranbahnbalken ohne Schiene	HB	Herstellen	Stb	- bp
13	Wohnhaus Dockmeister	Privat	Abbruch	Massiv	Privat	-	34	Versorgungskanal und Abdeckung	HB	Herstellen	Stb	- bp
14	Trafostation	SWB	Versetzen	Beton FT	SWB	SWB	35	Dalbenbeleuchtung	HB	Herstellen	-	bp
15	vorh Beleuchtung	SWB	Rückbau	Stahl	SWB	-	36	Kabelziehhohre und Kabelschacht	HB	Herstellen	PP /Beton FT	bp
16	Vorh Oberflächenbefestigung	HB/Privat	Rückbau	Granit,Beton	Privat	-	37	Zaunanlage	HB	Herstellen	Stahl	bp
17	Hafenspundwand und Verankerung	HB	Herstellen	Stahl	-	bp	38	Kajenbeleuchtung	HB	Herstellen	-	bp
18	Kantenschutz	HB	Herstellen	Stahl	-	bp	39	Oberflächenbefestigung / Pflaster	HB	Herstellen	Beton	bp
19	Rundgummi-Fender	HB	Herstellen	Gummi	-	bp	40	Schutzgeländer	HB	Herstellen	Stahl	Privat
20	Trapez-Fender	HB	Herstellen	Gummi	-	bp	41	Auslauf Entwässerungsleitungen	Privat	-	-	Privat Privat
21	100 t Poller	HB	Herstellen	Gussstahl	-	bp						

Legende

-  Stromtrasse
-  Beleuchtung
-  Entwässerung
-  Poller
-  Steigeleiter
-  Fender
-  Kranbahn
-  Spundwand
-  Grenze öffentliche Kaje zu Privatgelände
-  Abbruch
-  *Kursiv Text* Nachrichtliche Darstellung

Koordinatensystem	UTM 32N (Lagestatus 489)
Höhensystem	DHHN 2016 (Höhenstatus 170)

Quellenangaben:	ALKIS	© Vermessungs- und Katasteramt Bremerhaven 2021
	topographische Grundkarte	Hafenkarte bremenports GmbH & Co. KG

f					
e					
d					
c					
b					
a					
Index	Beschreibung	Datum	Name	Datum	Name
	Änderung		Gezeichnet		Geprüft

Antrag auf Planfeststellung gem. § 68 WHG	Stand: 10.03.2025
---	----------------------

Auftraggeber:	 Freie Hansestadt Bremen Die Senatorin für Wissenschaft, Häfen und Transformation (SWHT)
---------------	--

Projekt:	Sanierung der Westkaje im Kaiserhafen III zur Ermöglichung des Konverterbaus
----------	--

	Datum	Name	Inhalt: Lageplan Bauwerksverzeichnis 2.8		Maßstab 1:500
Entworfen	31.05.2024	Grefe			
Bearbeitet	10.03.2025	Osman			
Geprüft	10.03.2025	Kittlmann			
bremenports Bremen  Bremerhaven GmbH & Co. KG					
Abteilung: Hafenbau			Dok.-Id.	Zeichnungs-Nr.:	Index
			Blatt-Gr. A2		
			—		