



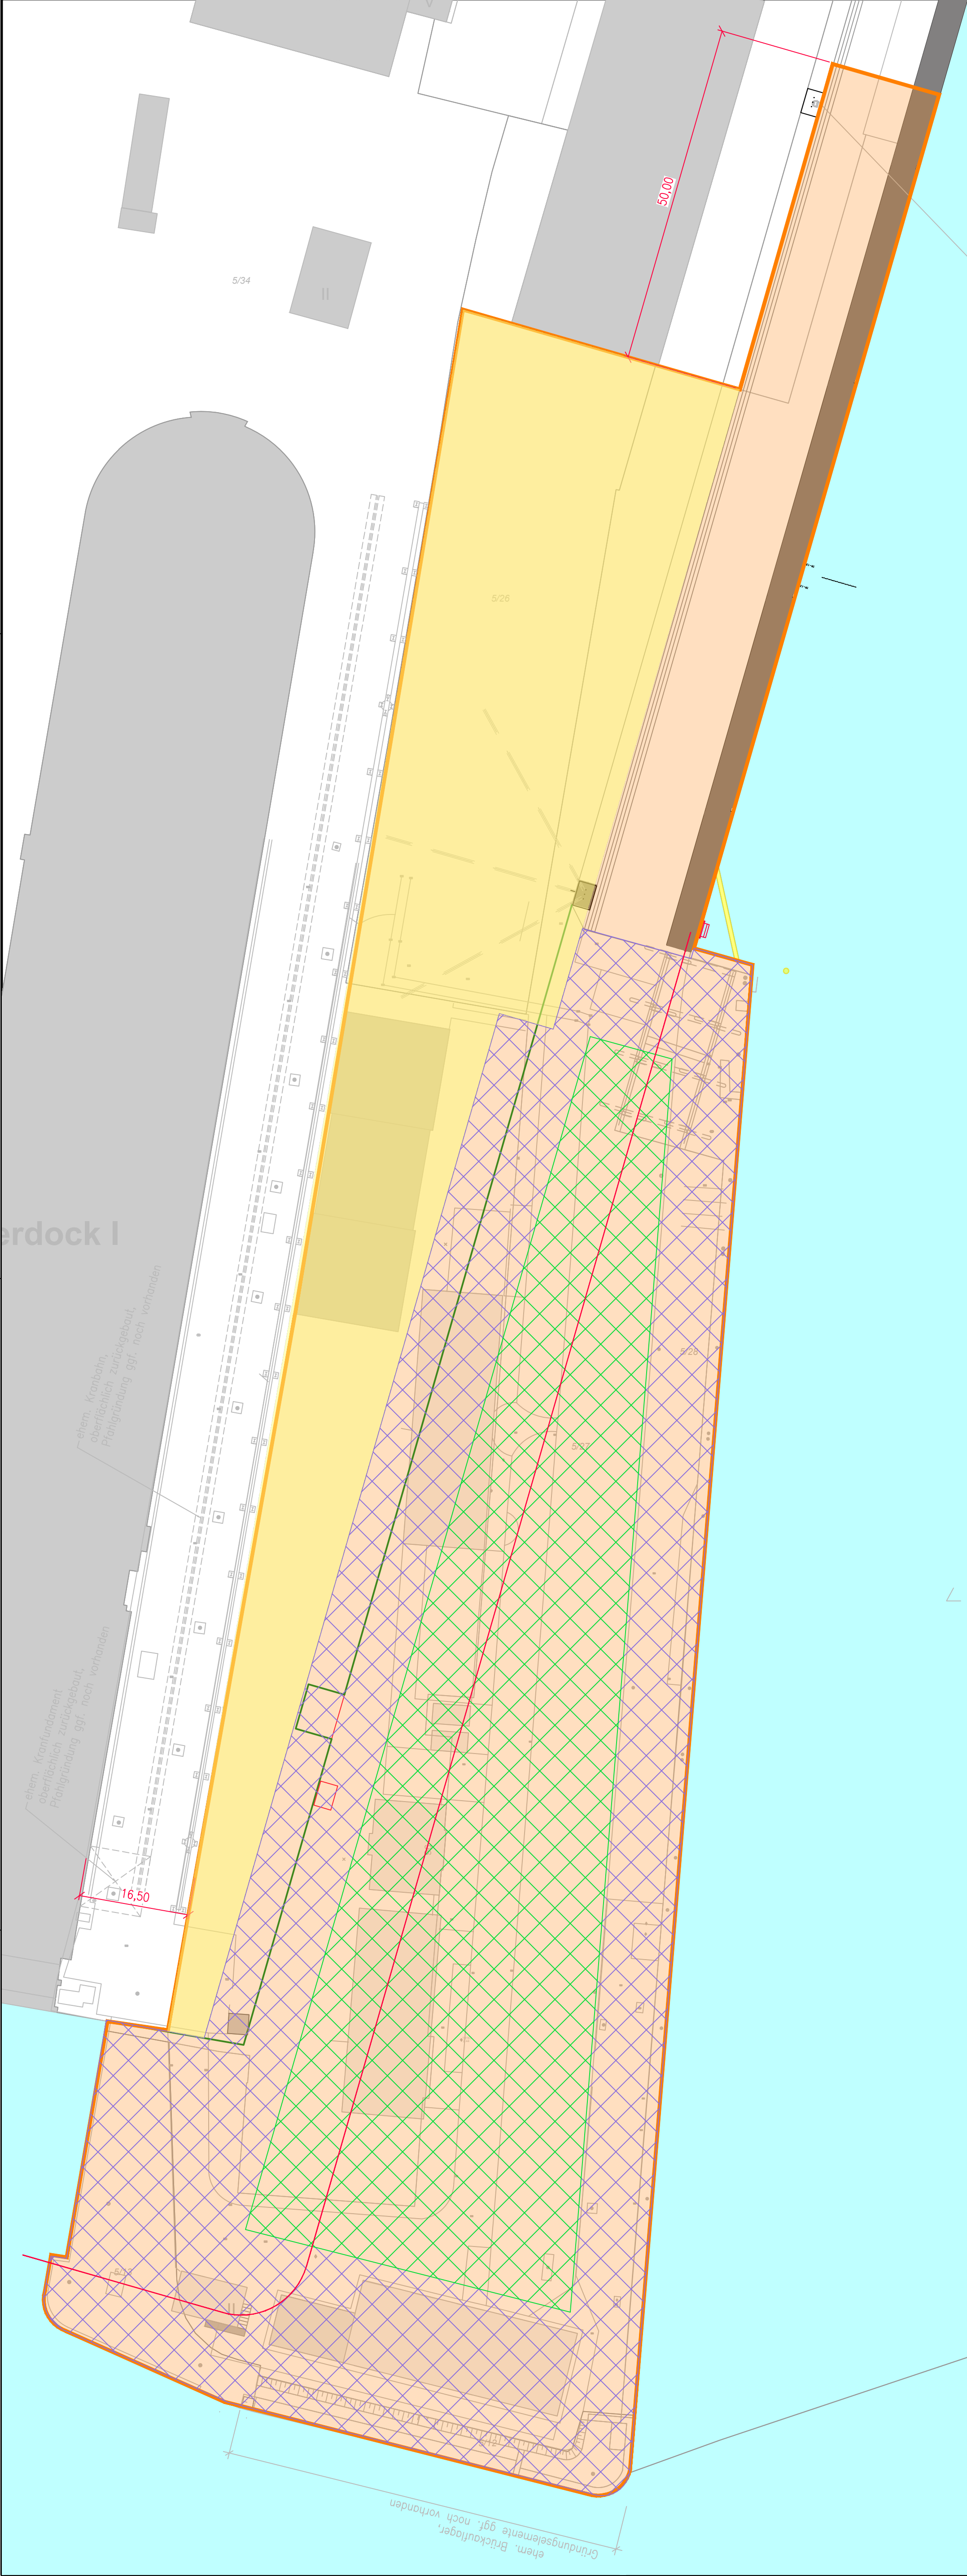

Legende

- Baustellenfläche + Bodenlagerfläche
- Baubedarfsfläche für Baustelleninfrastruktur (Bereitstellung Baustellencontainer Lagerung von Baumaterialien unter Ausnahme von Boden)
- Mögliche Lage: unversiegelte Bereitstellungsfläche
- Spundwand Planung
- Grenze öffentliche Kaje zu Privatgelände
- Plangebiet

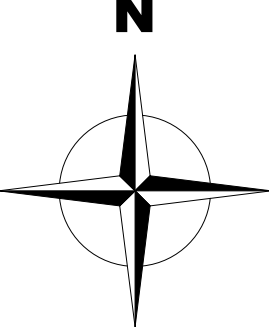

Koordinatensystem	UTM 32N (Lagestatus 489)
Höhensystem	DHHN 2016 (Höhenstatus 170)

Quellenangaben:	ALKIS	© Vermessungs- und Katasteramt Bremerhaven 2021
	topographische Grundkarte	Hafenkarte bremenports GmbH & Co. KG ohne Gewähr auf Aktualität, Richtigkeit und Vollständigkeit

f					
e					
d					
c					
b					
a					
Index	Beschreibung Änderung	Datum	Name	Datum	Name

Leistungsphase:	Stand:
Antrag auf Planfeststellung gem. § 68 WHG	17.09.2024

Auftraggeber:	Freie Hansestadt Bremen Die Senatorin für Wirtschaft, Häfen und Transformation (SWHT)
---------------	--

Projekt:	Sanierung der Westkaje im Kaiserhafen III zur Ermöglichung des Konverterbaus
----------	--

Entworfen	31.05.2024	Name	Grefe	Lageplan Baustellenfläche 2.9	Maßstab 1:500
Bearbeitet	07.03.2025	Name	Lankenau		
Geprüft	07.03.2025	Name	Kittelmann		
bremenports Bremerhaven				GmbH & Co. KG	

Abteilung:	Dok.-Id.	Zeichnungs-Nr.:	Index
	Hafenbau	590 x 455	0-03