


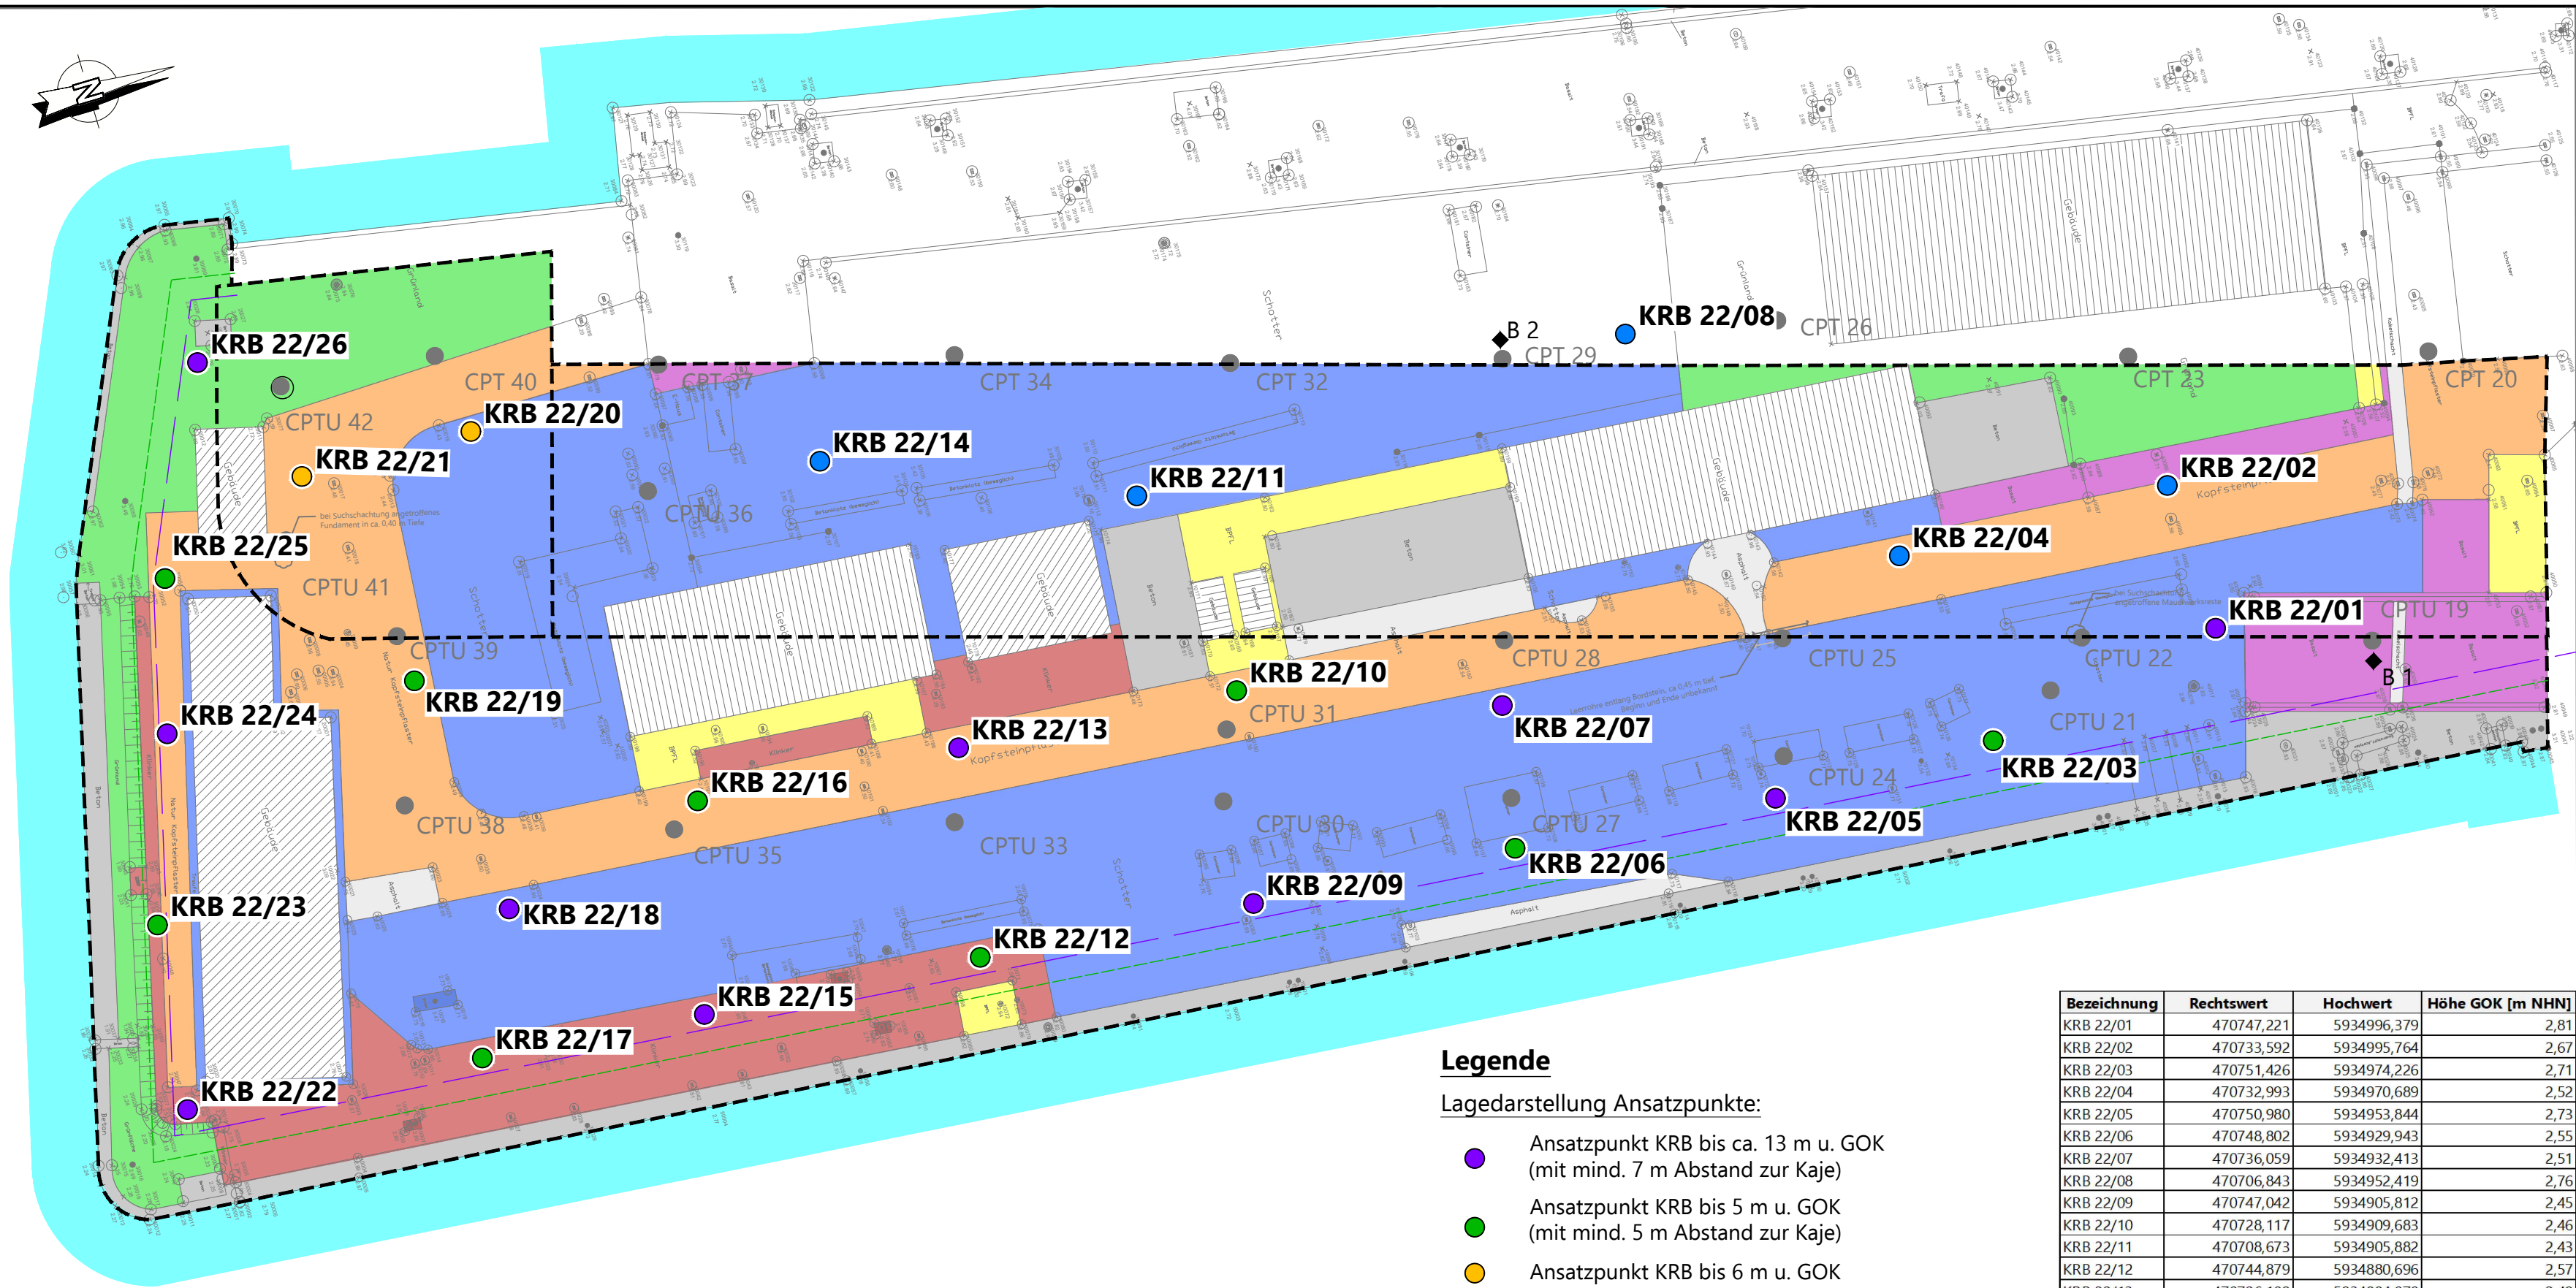

Legende der Oberflächenbefestigungen

- Beton
- Asphalt
- BPFL
- Klinker (teils geringmächtig durch Kies, Schotter, etc. überschüttet)
- Basalt
- Kopfsteinpflaster
- Schotter
- Grünland

Die im Plan enthaltenen Daten wurden nachrichtlich aus Papierplänen durch Digitalisierung übernommen. Eine Aussage über die Genauigkeit der entnommenen Daten kann nicht erfolgen.

Hinweis:

Die Plandarstellung basiert auf einem digitalen Lageplan, der durch den AG zur Verfügung gestellt wurde, Stand 25.04.2022.

Lagebezugssystem: ETRS89/UTM32
Höhenbezugssystem: DHHN2016 (NHN)

Legende

Lagedarstellung Ansatzpunkte:

- Ansatzpunkt KRB bis ca. 13 m u. GOK (mit mind. 7 m Abstand zur Kaje)
- Ansatzpunkt KRB bis 5 m u. GOK (mit mind. 5 m Abstand zur Kaje)
- Ansatzpunkt KRB bis 6 m u. GOK
- Ansatzpunkt KRB bis 2 m u. GOK
- Untersuchungsgebiet

- B 1 Bohrungen für den 2. Bauabschnitt, 2021
- CPT 20 neue Drucksondierungen für den 2. Bauabschnitt, 2021
- CPTU 19 neue Drucksondierungen mit Porenwasserdruckmessung für den 2. Bauabschnitt, 2021
- Hafenbecken / Wasserfläche

Bezeichnung	Rechtswert	Hochwert	Höhe GOK [m NHN]
KRB 22/01	470747,221	5934996,379	2,81
KRB 22/02	470733,592	5934995,764	2,67
KRB 22/03	470751,426	5934974,226	2,71
KRB 22/04	470732,993	5934970,689	2,52
KRB 22/05	470750,980	5934953,844	2,73
KRB 22/06	470748,802	5934929,943	2,55
KRB 22/07	470736,059	5934932,413	2,51
KRB 22/08	470706,843	5934952,419	2,76
KRB 22/09	470747,042	5934905,812	2,45
KRB 22/10	470728,117	5934909,683	2,46
KRB 22/11	470708,673	5934905,882	2,43
KRB 22/12	470744,879	5934880,696	2,57
KRB 22/13	470726,109	5934884,070	2,49
KRB 22/14	470697,713	5934879,191	2,54
KRB 22/15	470742,933	5934855,267	2,50
KRB 22/16	470724,188	5934860,037	2,48
KRB 22/17	470741,152	5934834,866	2,54
KRB 22/18	470728,867	5934840,938	2,49
KRB 22/19	470706,641	5934838,414	2,51
KRB 22/20	470686,374	5934849,578	2,45
KRB 22/21	470686,055	5934833,761	2,51
KRB 22/22	470738,248	5934807,935	2,61
KRB 22/23	470721,438	5934809,954	2,66
KRB 22/24	470705,058	5934815,590	2,51
KRB 22/25	470691,500	5934819,294	2,61
KRB 22/26	470673,524	5934827,530	2,85

Sanierung Westkaje Kaiserhafen III - 2. BA

Freie Hansestadt Bremen

Die Senatorin für Wissenschaft und Häfen (SWH)

Logo

Bremen

Planverfasser

Umttec

Prof. Biener | Sasse | Konertz

Partnerschaft Berater Ingenieur und Geologen mbB

Hafenwende 7
28357 Bremen

Telefon: 0421 / 20759 - 0
E-Mail: info@umttec-partner.de
www.umttec-partner.de

Projekt-Nr.

U342921

gearbeitet

Wiemers

gezeichnet

Ohm

geprüft

Übersichtslageplan mit Sondieransatzpunkten sowie Oberflächenbefestigungen

Datum

12.08.2022

Maßstab

1 : 500

Blatt

Abbild 2

\\storage-server\U34h\U342921_Kaiserhafen BA 2\04_Plane\CAD\U342921_Lageplan_Sondieransatzpunkte.dwg