
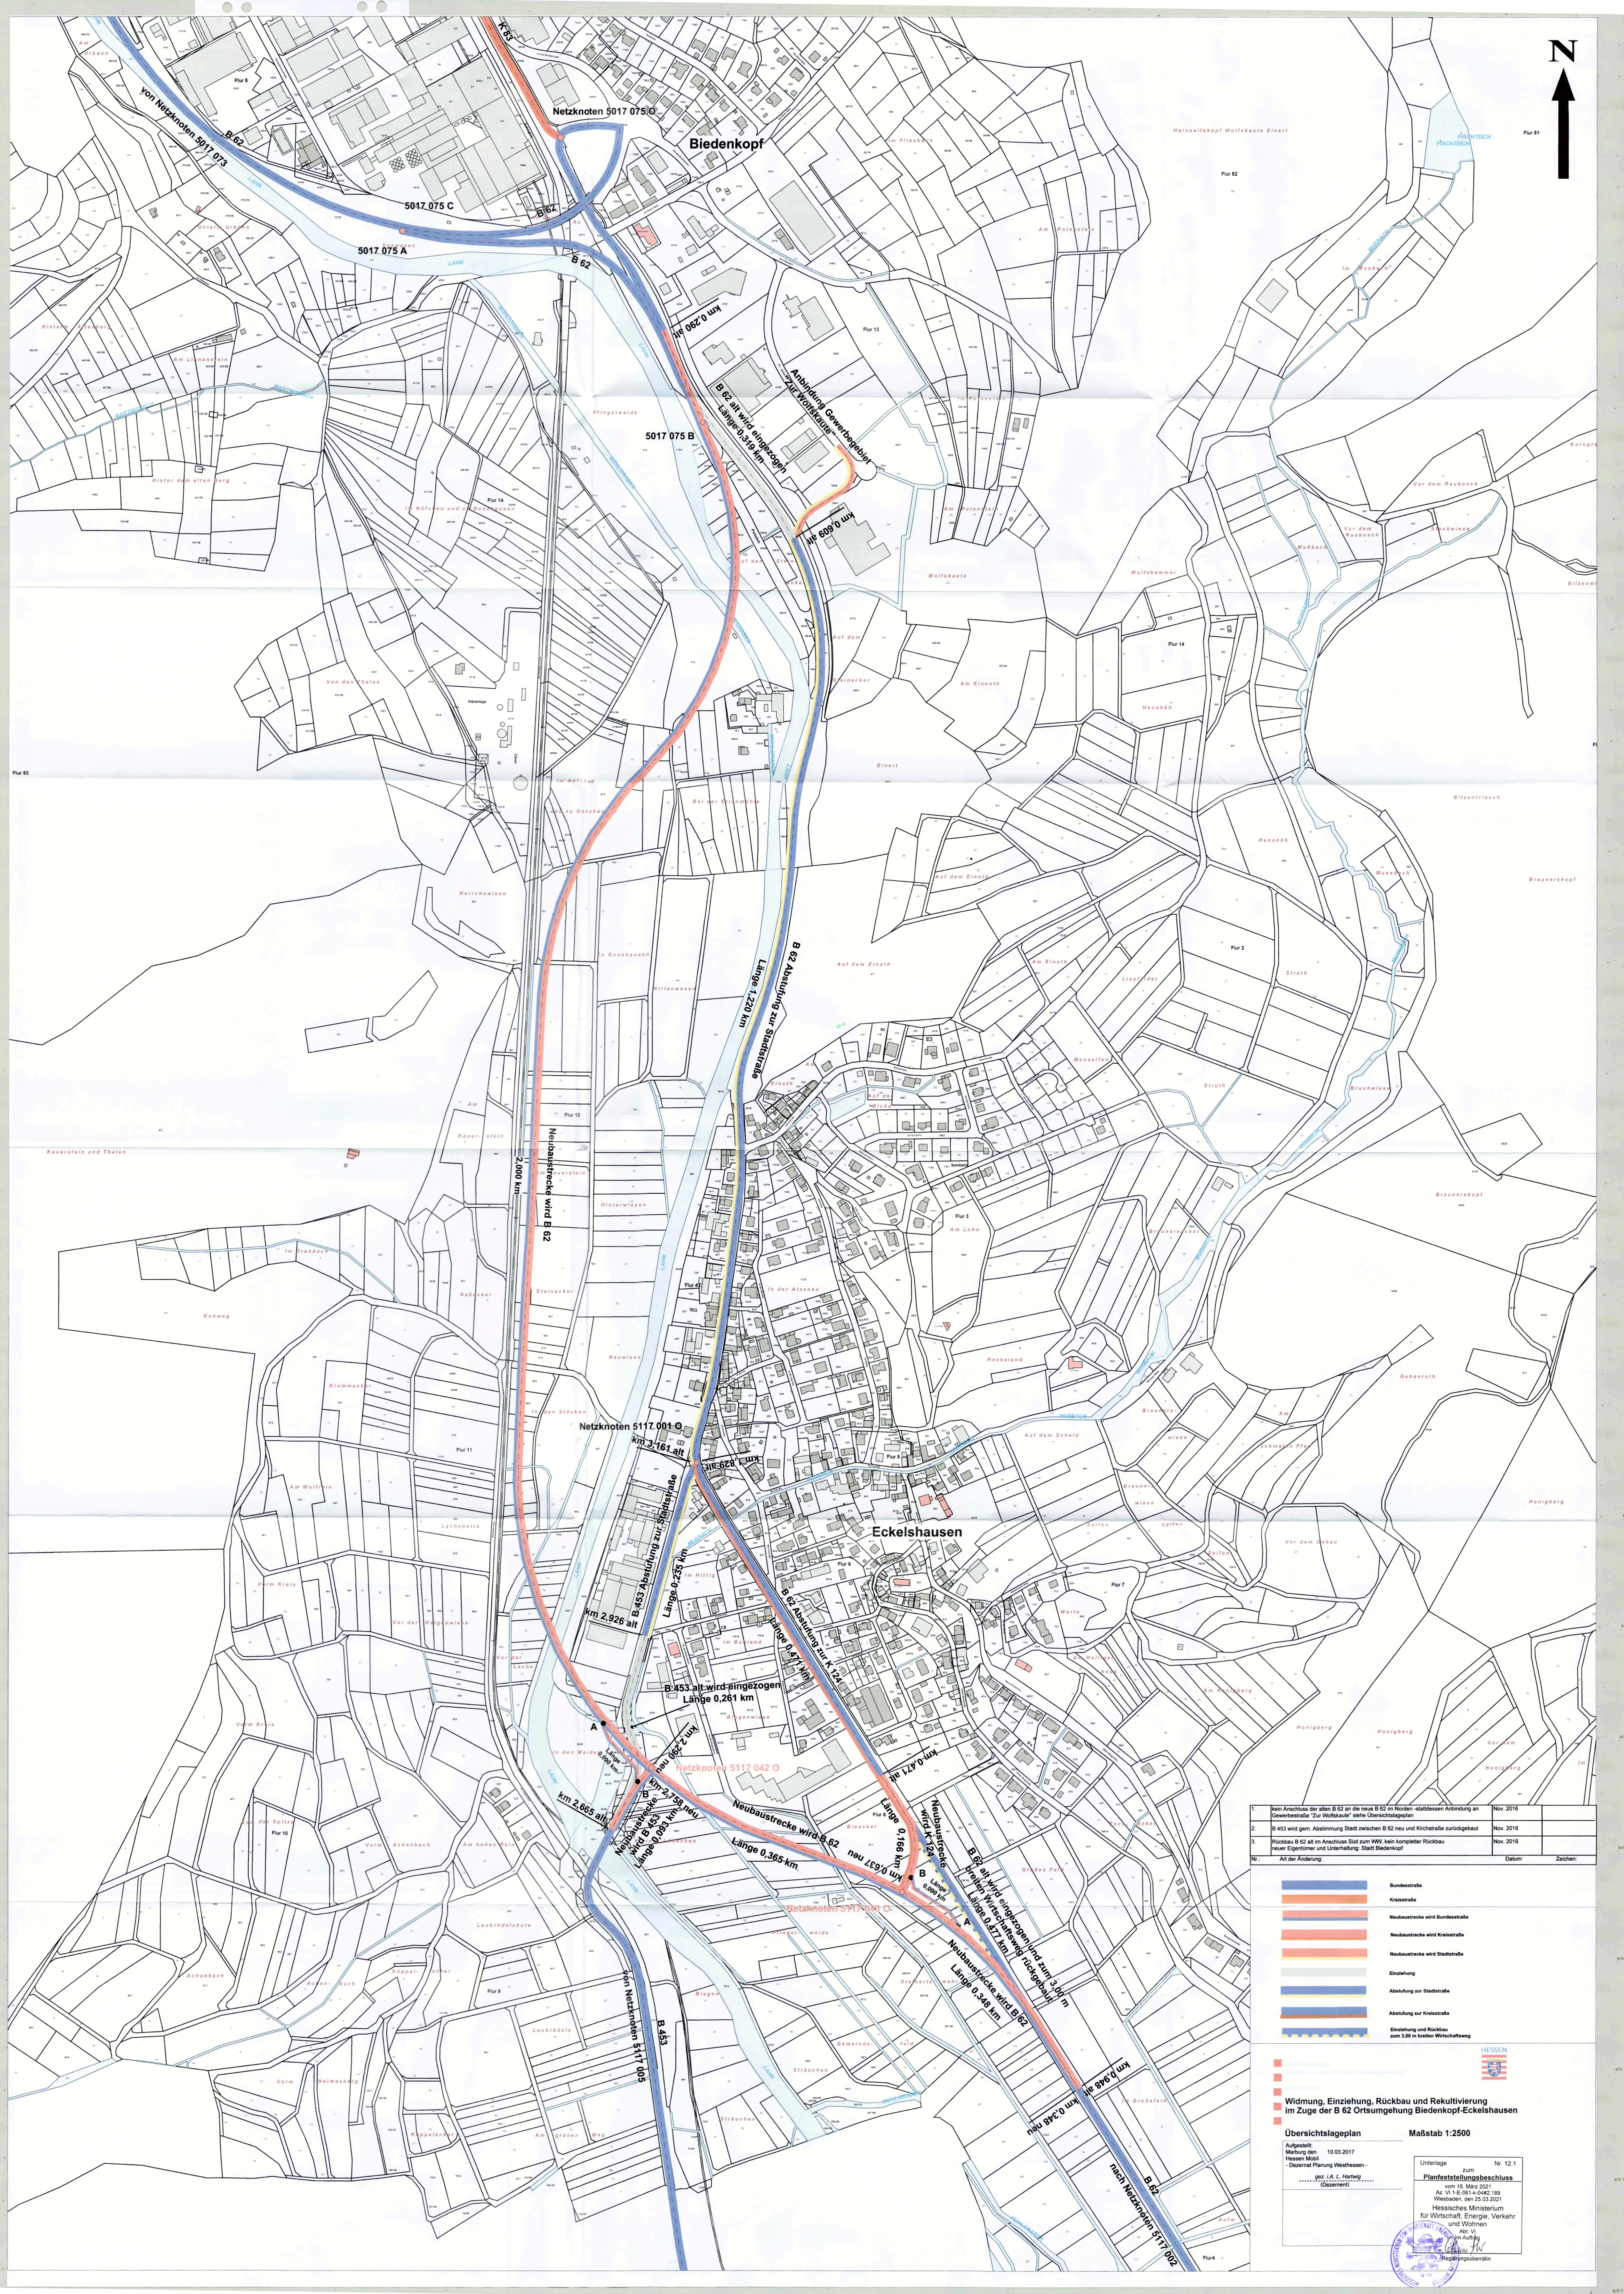


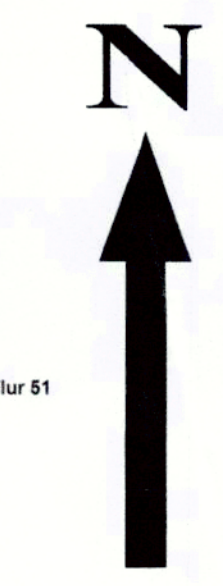

1	kein Anschluss der alten B 62 an die neue B 62 im Norden stattdessen Anbindung an Gewertstraße 'Zur Wolfskaute' siehe Übersichtslageplan	Nov. 2016
2	B 453 wird gem. Abstimmung Stadt zwischen B 62 neu und Kirchstraße zurückgebaut	Nov. 2016
3	Rückbau B 62 alt im Anschluss Sied zum WW, kein kompletter Rückbau neuer Eigentümer und Unterhaltung: Stadt Biedenkopf	Nov. 2016

Nr.: _____ Art der Änderung: _____ Datum: _____ Zeichen: _____

Bundesstraße

Kreisstraße

Neubaustrecke wird Bundesstraße

Neubaustrecke wird Kreisstraße

Neubaustrecke wird Stadtstraße

Einziehung

Abstufung zur Stadtstraße

Abstufung zur Kreisstraße

Einziehung und Rückbau zum 3,00 m breiten Wirtschaftsweg

Widmung, Einziehung, Rückbau und Rekultivierung im Zuge der B 62 Ortsumgehungen Biedenkopf-Eckelshausen

Übersichtslageplan

Maßstab 1:2500

Aufgestellt: 10.03.2017
Merkung den Herren: Moll
- Dezernat Planung Westhausen -
gez. A. L. Herwig
(Dezernat)

Unterlage zum
Planfeststellungsbeschluss
vom 16. März 2021
AZ: VI 1.6-01-1-0046/189
Westhausen, den 25.03.2021
Hessisches Ministerium
für Wirtschaft, Energie, Verkehr
und Wohnen
AG-VI
im Auftrag
Graf v. J. N.
Regierungspräsident