


BUNDESLAND: HESSEN
 REGIERUNGSBEZIRK: GIESSEN
 LANDKREIS: MARBURG-BIEDENKOPF
 STADT: BIEDENKOPF



- ### Zeichenerklärung
- Planung**
- Einschnittsböschung
 - Fahrbahn mit Achse
 - Dammböschung
 - Entwässerungsrinne
 - Muldenrohrgröle
 - Entwässerungsgraben mit Fließrichtung
 - Wirtschaftsweg
 - Straßenebenenflächen
 - Fahrbahnteiler / Insel / Parkstreifen
 - Rad-/Gehweg
 - Brücke mit Widerlager
 - Furkation Lahn
- Entwässerung**
- vorhanden: DN 300
 geplant: 50,0 m 1,0% DN 300
- Regenwasserleitung DN 300 mit Angabe von Fließrichtung, Länge und Gefälle
 Kontrollschacht Drain mit Drainageleitung
 Straßenaufbau mit Anschlussleitung
 Prüfschacht
 Ablaufschacht
 Rohrdurchlass mit Böschungstück
 Rechteckdurchlass mit Endbauwerk
- Schutzgebiete**
 Natur, Landschaft, Wasser
- FFH: FFH-Gebiet
 - LSG: Landschaftsschutzgebiet
 - U: Überschwemmungsgebiet
 - W I/II: Wasserschutzzone I / II
 - W III: Wasserschutzzone III
- Gebiete und Flächen**
- vorhanden: W (Wohnbaufläche), M (gemischte Baufläche), G (gewerbliche Baufläche)
 geplant: W, M, G
- Verwaltung**
- Flurgrenze
 Flurstücksgrenze
- Bestand**
- Bahntrasse
 Wirtschaftsweg / Lahnradweg
- Regelungsverzeichnis**
- 12 Nr. im Regelungsverzeichnis
- Leitungen**
- Bestand: Unitymedia GmbH & Co. KG (Rohrtrasse, Erdkabel, Oberirdische Kabeltrasse); Telekom (Rohrtrasse, Erdkabel, Oberirdische Kabeltrasse); EnergieNetz Mitte GmbH (Gasleitung, Stromleitung, Strom Freileitung); Stadtwerke Biedenkopf GmbH (Schachtbauwerk, Mischwasser, Regenwasser, Schmutzwasser Druckleitung); Stadtwerke Biedenkopf GmbH (Wasserleitung stillgelegt, Telefonsteuerkabel, Straßenbeleuchtung, Mittelspannungskabel, Niederspannungskabel, LWL-Schutzrohr, Leitungen unbekannt, Leerrohre, Hausanschlussleitungen); DB (Lahntalbahn) (Fernmeldeleitung)
- Planung: Rohrtrasse, Erdkabel, Rohrtrasse, Erdkabel, Rohrtrasse, Erdkabel, Stromleitung, Schachtbauwerk, Mischwasser, Wasserleitung, Telefonsteuerkabel, Mittelspannungskabel, Niederspannungskabel, Hausanschlussleitungen

Der Leitungsbestand ist auf Grundlage der von den Betreibern für die Planung der Ortsumfahrung Eckelshausen der B62 zur Verfügung gestellten Daten erfasst und dargestellt worden. Die Betreiber haben die Daten ausschließlich zum Auskunftsweck für diese Planung zur Verfügung gestellt und unterliegen es strengstens, diese Daten komplett oder auszugsweise, über diesen Zweck hinaus ohne vorherige schriftliche Zustimmung des jeweiligen Betreibers an Dritte weiterzugeben. In dieses Verbot eingeschlossen ist auch die Bestandsinformation über die dargestellten Daten. Auch intern dürfen die Daten nur für den genannten Planungszweck verwendet werden.

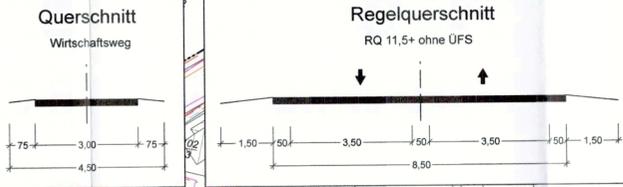

Erwärtungszeitpunkt	03/2017	Datum	03/2017	Zeichen	gsp
bearbeitet		gezeichnet			wai
geprüft					i.v./m

FESTSTELLUNGSENTWURF

Hessen Mobil
 Straßen- und Verkehrsmanagement

HESSEN

Unterlage Nr.: 5
 Blatt Nr.: 3
 Hessen ID: 03552

Ortsumgebung Biedenkopf/Eckelshausen im Zuge der B 62

Straße: B 62
 Beginn: von Netzknoten 5017 075 - 5117 001 Str.-km 0,290 (alt)
 Ende: bis Netzknoten 5117 001 - 5117 002 Str.-km 0,948 (alt)

aufgestellt: 10.03.2017
 Marburg, den
 Hessen Mobil
 - Dezernat Planung Westhessen -

Unterlage zum
 Nr. 5.3
Planfeststellungsbeschluss
 vom 16. März 2021
 Az. VI 1-E-091-4-0482/189
 Wiesbaden, den 25.03.2021
 Hessisches Ministerium
 für Wirtschaft, Energie, Verkehr
 und Wohnen
 Abt. VI
 im Auftrag
 i. A. Hartwig
 (Dezernent)

Maßstab: 1:1000

Bau-km 1+240.000 - 1+740.000

bezeichnet: *[Signature]*
 geprüft: *[Signature]*

Lageplan

Regierungsberrätin

Bezugssysteme:
 Lage ETRS 89/ UTM (Lagestatus 489) Zone 32
 Höhe DHHN 92, NHN (Höhenstatus 160)