

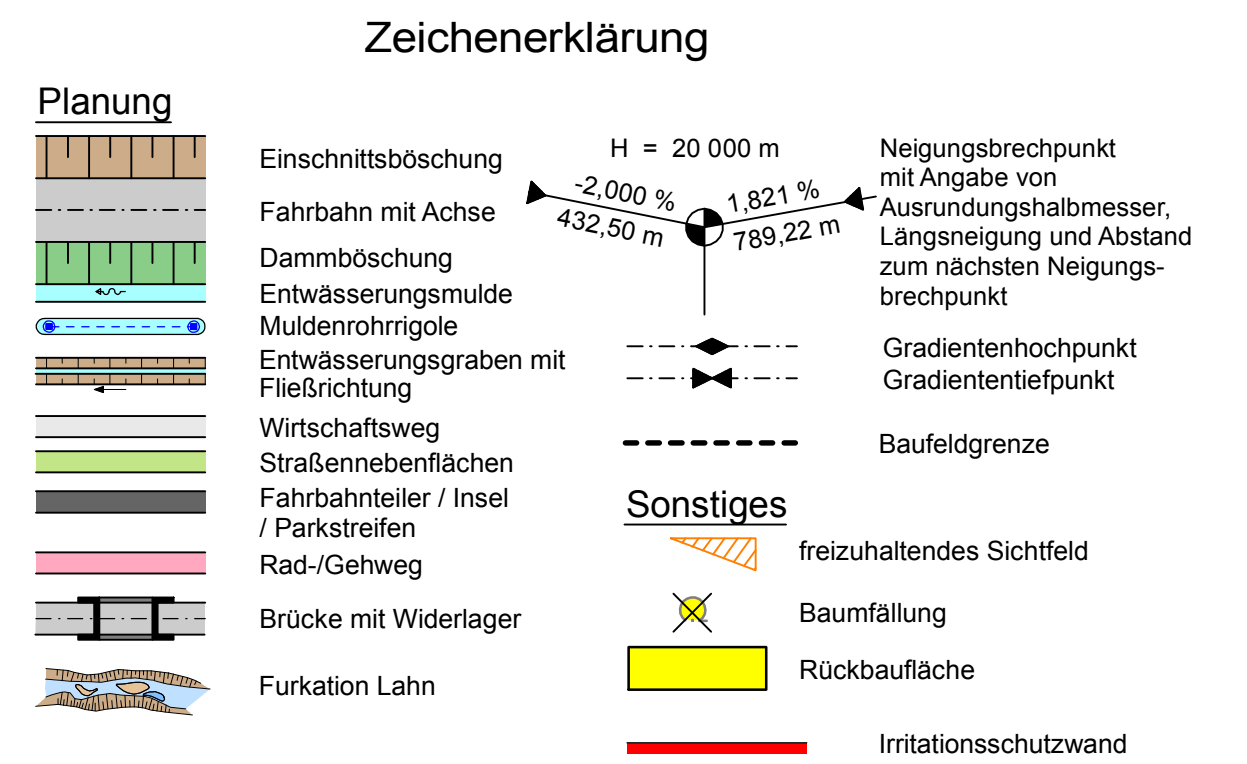
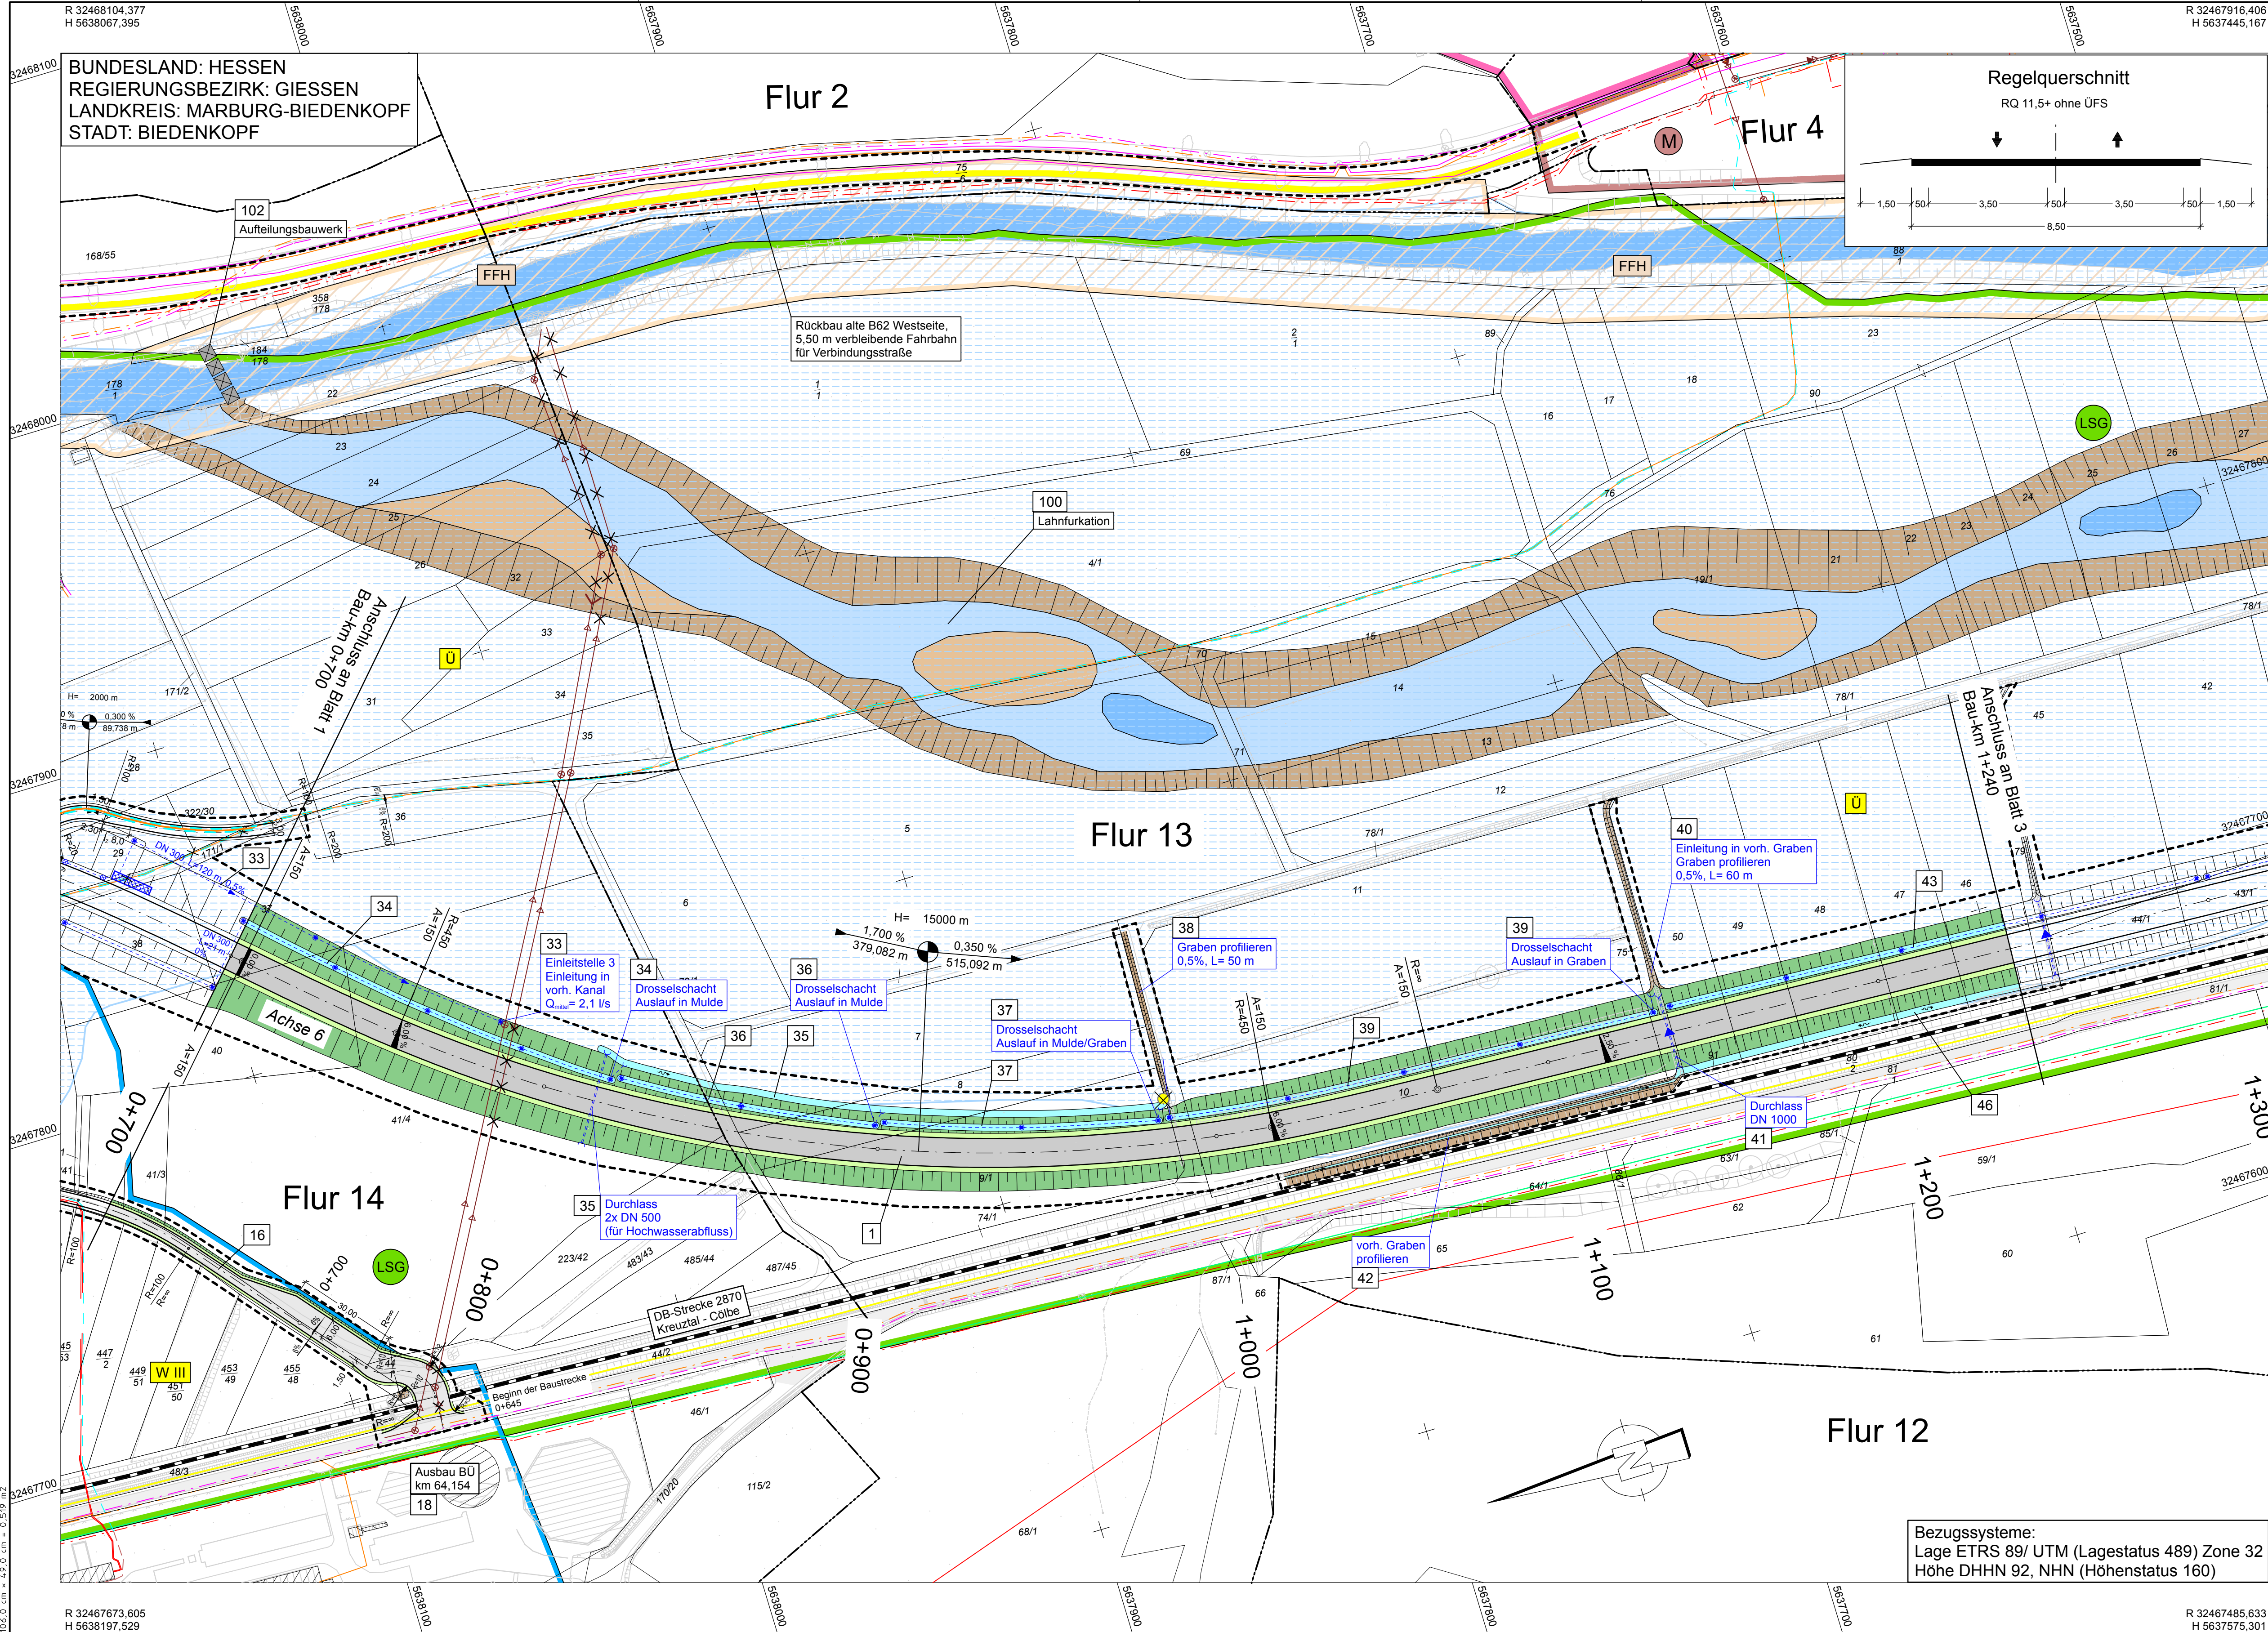


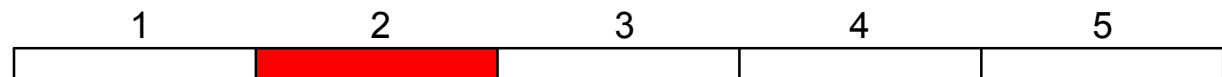

Der Leitungsbestand ist auf Grundlage der von den Betreibern für die Planung der Ortsumfahrung Eckelshausen der B62 zur Verfügung gestellten Daten erfasst und dargestellt worden. Die Betreiber haben die Daten ausschließlich zum Auskunftszweck für diese Planung zur Verfügung gestellt und untersagen es strengstens, diese Daten komplett oder auszugsweise, über diesen Zweck hinaus ohne vorherige schriftliche Zustimmung des jeweiligen Betreibers an Dritte weiterzugeben. In dieses Verbot eingeschlossen ist auch die Bestandsinformation über die dargestellten Daten. Auch intern dürfen die Daten nur für den genannten Planungszweck verwendet werden.

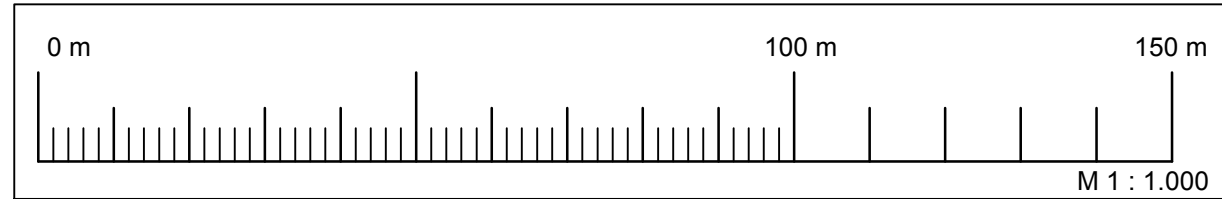

Entwurfsbearbeitung:

Emch + Berger GmbH
Ingenieure und Planer
Weimar
Coudraystraße 6
99423 Weimar
Tel.: 03643/4391-0 Fax: 03643/439199

bearbeitet: 03/2017 gop

gezeichnet: 03/2017 wai

geprüft: i.k./m

Datum

Zeichen

Nr.: Art der Änderung: Datum: Zeichen:

FESTSTELLUNGSENTWURF

Hessen Mobil
Straßen- und Verkehrsmanagement

HESSEN

Unterlage Nr.: 5

Blatt Nr.: 2

Hessen ID: 03552

Datum

Zeichen

Ortsumgehung Biedenkopf/Eckelshausen
im Zuge der B 62

Straße: B 62

Beginn: von Netzknoten 5017 075 - 5117 001 Str.-km 0,290 (alt)

Ende: bis Netzknoten 5117 001 - 5117 002 Str.-km 0,948 (alt)

aufgestellt: Marburg, den 10.03.2017

Hessen Mobil
- Dezernat Planung Westhessen -

i. A. Hartwig
(Dezernat)

bearbeitet:

gezeichnet:

geprüft:

Lageplan

Bau-km 0+700.000 - 1+240.000

Maßstab: 1:1000