

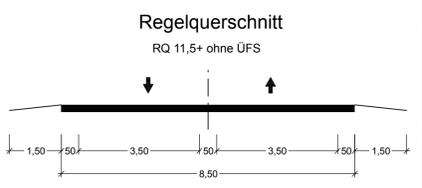


BUNDESLAND: HESSEN
REGIERUNGSBEZIRK: GIESSEN
LANDKREIS: MARBURG-BIEDENKOPF
STADT: BIEDENKOPF

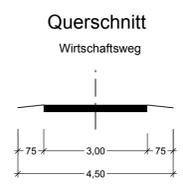

- Planung**
- Einschnittsböschung
 - Fahrbahn mit Achse
 - Dammböschung
 - Entwässerungsmulde
 - Muldenrohrgrube
 - Entwässerungsgraben mit Fließrichtung
 - Wirtschaftsweg
 - Straßennebenflächen
 - Fahrbahnteiler / Insel / Parkstreifen
 - Rad-/Gehweg
 - Brücke mit Widerlager
 - Furkation Lahn

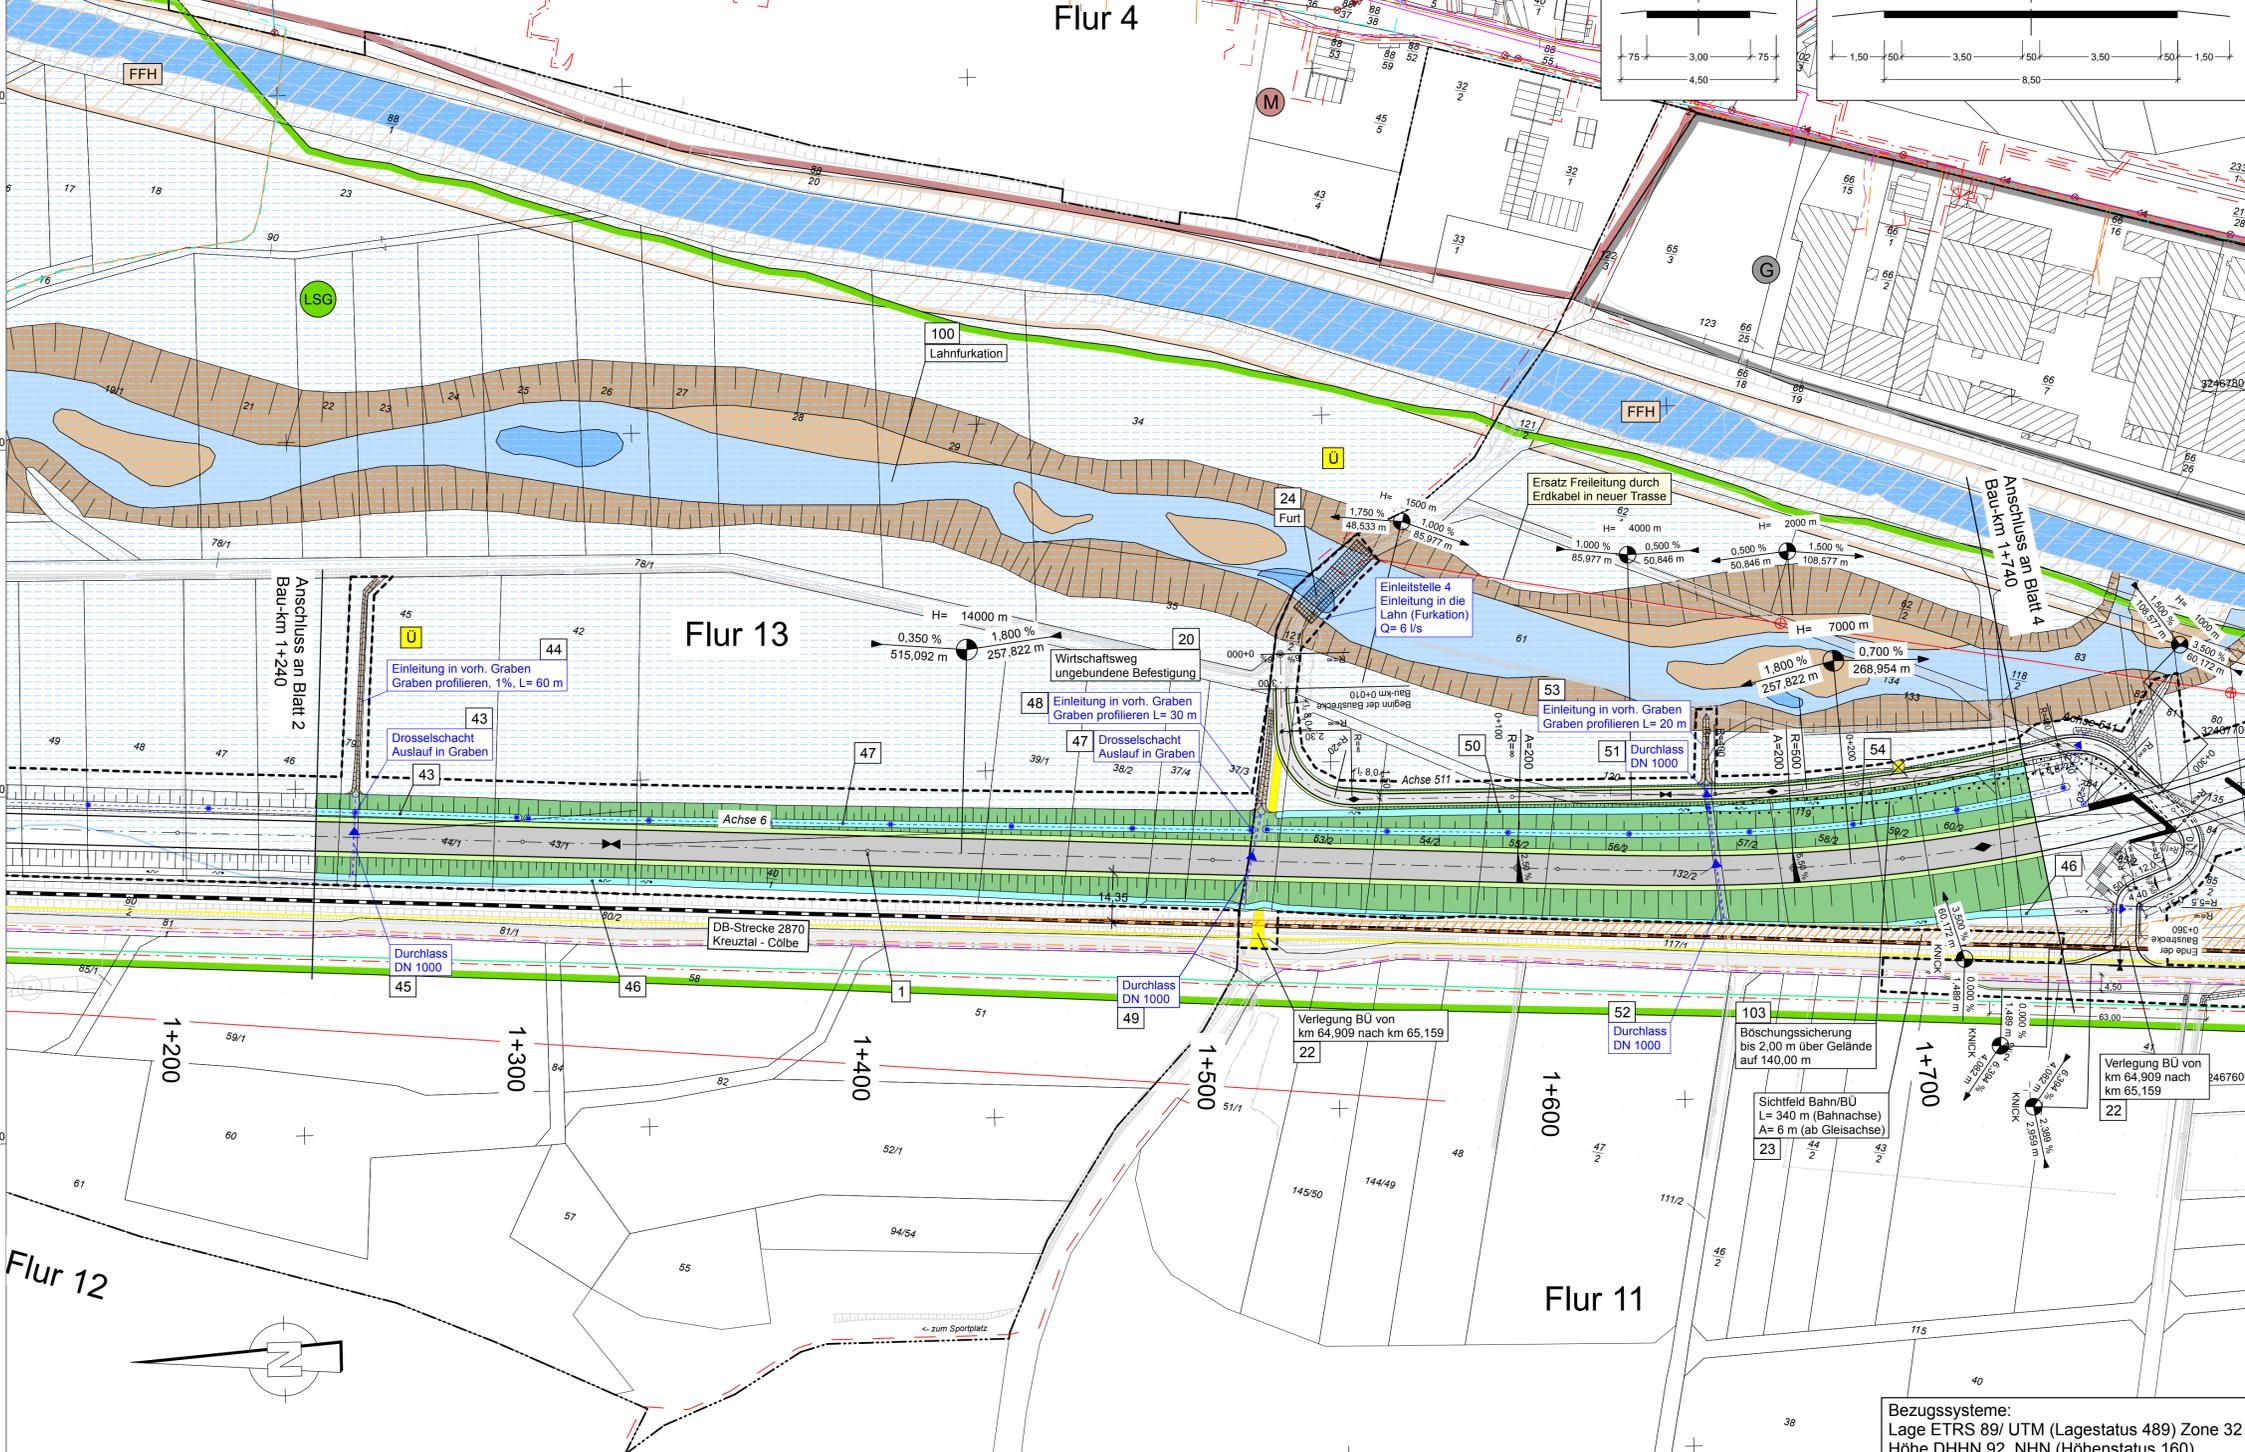

- Zeichenerklärung**
- H = 20 000 m
- 2,000 % 1,821 %
- 432,50 m 789,22 m
- Nieigungsbrechpunkt mit Angabe von Ausrundungshalbmesser, Längsneigung und Abstand zum nächsten Nieigungs-brechpunkt
- Gradientenhochpunkt
Gradienten tiefpunkt
- Baufeldgrenze
- Sonstiges**
- freizuhaltendes Sichtfeld
 - Baumfällung
 - Rückbaufläche
 - Irritationsschutzwand

- Entwässerung**
- vorhanden geplant
- DN 300 50,0 m 1,5% DN 300
- Regenwasserleitung DN 300 mit Angabe von Fließrichtung, Länge und Gefälle
- Kontrollschacht Drain mit Drainageleitung
- Straßenablauf mit Anschlussleitung
- Prüfschacht
- Ablaufschacht
- Rohrdurchlass mit Böschungstück
- Rechteckdurchlass mit Endbauwerk

- Schutzgebiete Natur, Landschaft, Wasser**
- FFH (FFH-Gebiet)
 - LSG (Landschaftsschutzgebiet)
 - U (Überschwenmungsgebiet)
 - W I/II (Wasserschutzzone I / II)
 - W III (Wasserschutzzone III)

- Gebiete und Flächen**
- vorhanden geplant
- W (Wohnbaufläche)
 - M (gemischte Baufläche)
 - G (gewerbliche Baufläche)

- Regelungsverzeichnis**
- 12 Nr. im Regelungsverzeichnis

- Bestand**
- Bahntrasse
- Wirtschaftsweg / Lahnradweg

- Leitungen**
- Bestand Planung
- Unitymedia GmbH & Co. KG
- Rohrtrasse
 - Erdkabel
 - Oberirdische Kabeltrasse
- Telekom
- Rohrtrasse
 - Erdkabel
 - Oberirdische Kabeltrasse
- EnergieNetz Mitte GmbH
- Gasleitung
 - Stromleitung
 - Strom Freileitung

- Stadtwerke Biedenkopf GmbH**
- Schachtbauwerk
 - Mischwasser
 - Regenwasser
 - Schmutzwasser Druckleitung
- Abwasser**
- Schachtbauwerk
 - Mischwasser

- Stadtwerke Biedenkopf GmbH**
- Wasserleitung
 - Wasserleitung stillgelegt
 - Telefonsteuerkabel
 - Straßenbeleuchtung
 - Mittelspannungskabel
 - Niederspannungskabel
 - LWL-Schutzrohr
 - Leitungen unbekannt
 - Leerrohre
 - Hausanschlussleitungen
 - Fernmeldeleitung

Der Leitungsbestand ist auf Grundlage der von den Betreibern für die Planung der Ortsumfahrung Eckelshausen der B62 zur Verfügung gestellten Daten erfasst und dargestellt worden. Die Betreiber haben die Daten ausschließlich zum Auskunfts-zweck für diese Planung zur Verfügung gestellt und unter-sagen es strengstens, diese Daten komplett oder auszugsweise, über diesen Zweck hinaus ohne vorherige schriftliche Zustimmung des jeweiligen Betreibers an Dritte weiterzugeben. In dieses Verbot eingeschlossen ist auch die Bestandsinformation über die dargestellten Daten. Auch intern dürfen die Daten nur für den genannten Planungszweck verwendet werden.



Entwurfsbearbeitung:	Emch + Berger GmbH Ingenieure und Planer Weimar Coudraystraße 6 99423 Weimar Tel.: 03643/4391-0 Fax: 03643/439199	Datum:	03/2017	Zeichen:	gop
bearbeitet:		gezeichnet:	03/2017	wai	
geprüft:	i.k./m				

FESTSTELLUNGSENTWURF

Hessen Mobil Straßen- und Verkehrsmanagement	HESSEN	Unterlage Nr.: 5
		Blatt Nr.: 3
		Hessen ID: 03552

Ortsumgehung Biedenkopf/Eckelshausen im Zuge der B 62	bearbeitet:	
Straße: B 62	gezeichnet:	
Beginn: von Netzknoten 5017 075 - 5117 001 Str.-km 0,290 (alt)	geprüft:	
Ende: bis Netzknoten 5117 001 - 5117 002 Str.-km 0,948 (alt)		
	Lageplan	
	Bau-km 1+240,000 - 1+740,000	
	Maßstab: 1:1000	

aufgestellt:	10.03.2017
Marburg, den	
Hessen Mobil	
Dezernat Planung Westhessen	
	i. A. Hartwig (Dezernent)

Bezugssysteme:
Lage ETRS 89/ UTM (Lagestatus 489) Zone 32
Höhe DHHN 92, NHN (Höhenstatus 160)