
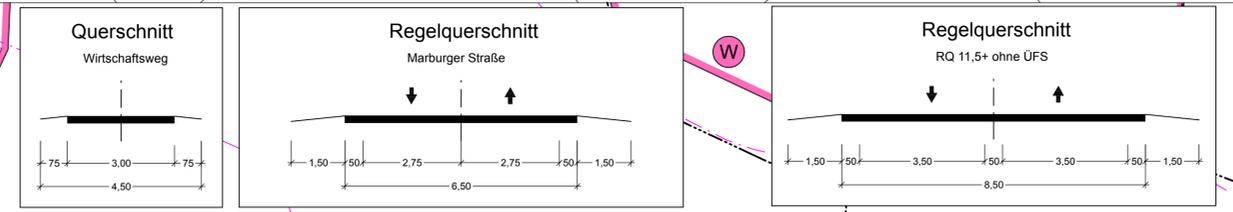


BUNDESLAND: HESSEN
REGIERUNGSBEZIRK: GIESSEN
LANDKREIS: MARBURG-BIEDENKOPF
STADT: BIEDENKOPF

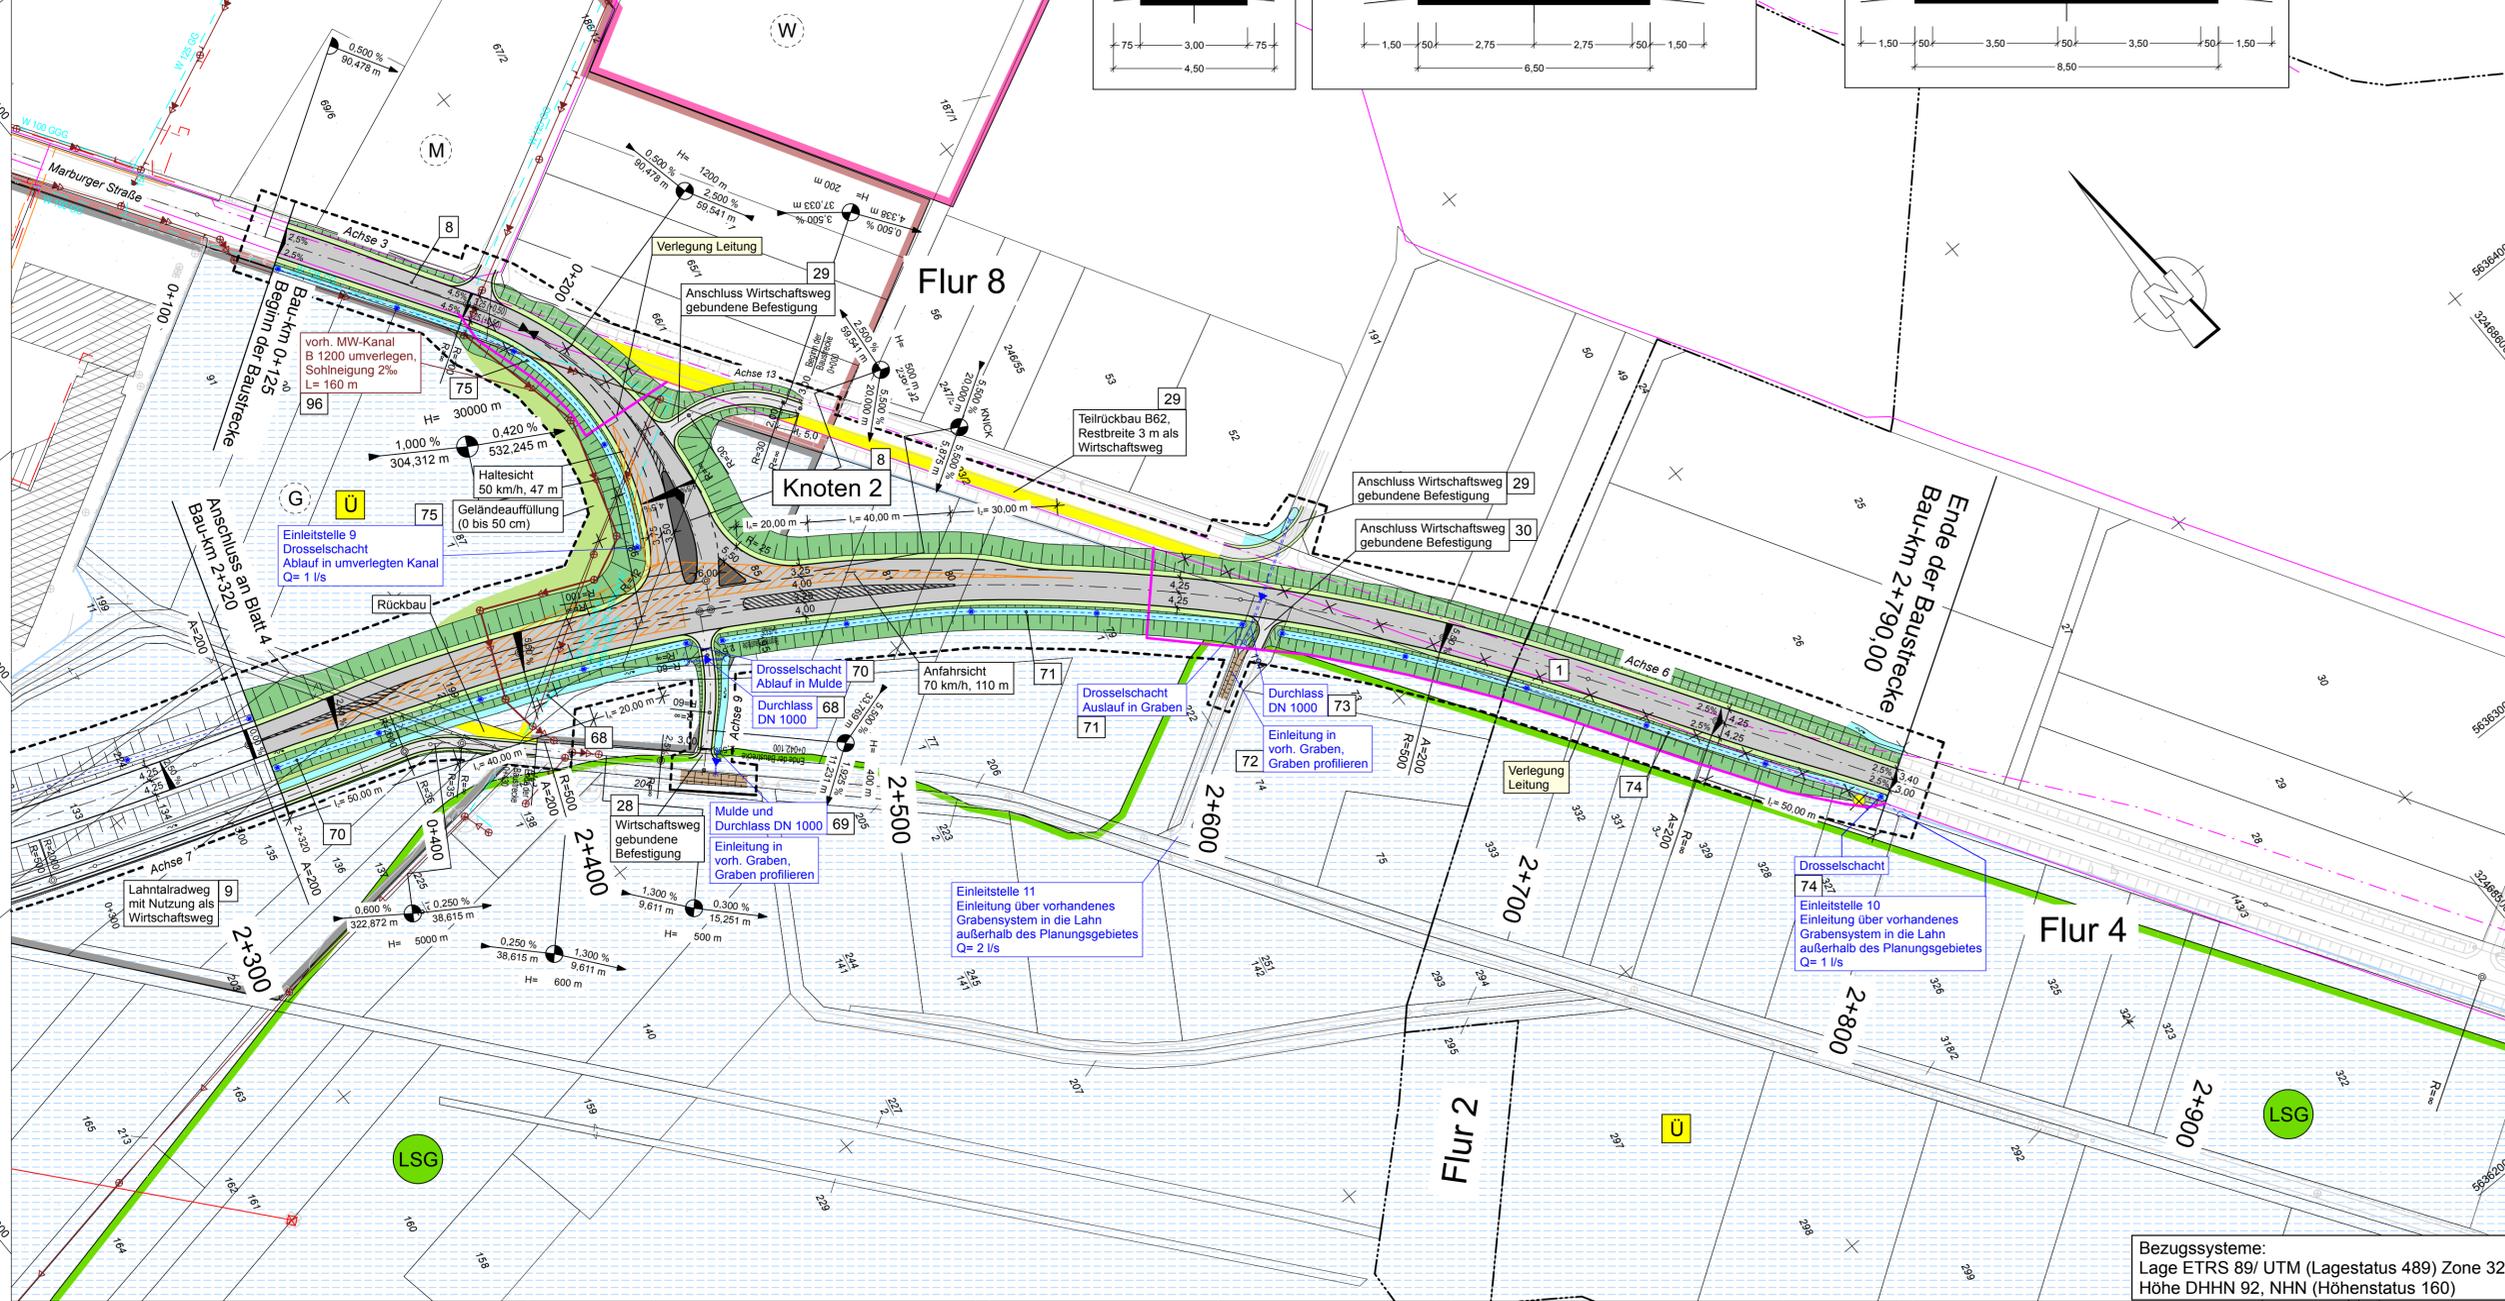

Zeichenerklärung

Planung

- Einschnittsböschung
- Fahrbahn mit Achse
- Dammböschung
- Entwässerungsmulde
- Muldenrohrtrigole
- Entwässerungsgraben mit Fließrichtung
- Wirtschaftsweg
- Straßennebenflächen
- Fahrbahnteiler / Insel / Parkstreifen
- Rad-/Gehweg
- Brücke mit Widerlager
- Furkation Lahn

Entwässerung

vorhanden DN 300
geplant 50.0 m 1.5% DN 300

Regenwasserleitung DN 300 mit Angabe von Fließrichtung, Länge und Gefälle
Kontrollschacht Drain mit Drainageleitung
Straßenablauf mit Anschlussleitung
Prüfschacht
Ablaufschacht
Rohrdurchlass mit Böschungstück
Rechteckdurchlass mit Endbauwerk

Sonstiges

- freizuhaltendes Sichtfeld
- Baumfällung
- Rückbaufläche
- Irritationschutzwand

Schutzgebiete
Natur, Landschaft, Wasser

- FFH FFH-Gebiet
- LSG Landschaftsschutzgebiet
- Ü Überschwemmungsgebiet
- W I/II Wasserschutzzone I / II
- W III Wasserschutzzone III

Gebiete und Flächen

vorhanden geplant

- W Wohnbaufläche
- M gemischte Baufläche
- G gewerbliche Baufläche

Verwaltung

- Flurgrenze
- Flurstücksgrenze

Bestand

- Bahntrasse
- Wirtschaftsweg / Lahntalradweg

Regelungsverzeichnis

12 Nr. im Regelungsverzeichnis

Leitungen


Bestand

- Unitymedia GmbH & Co. KG: Rohrtrasse, Erdkabel, Oberirdische Kabeltrasse
- Telekom: Rohrtrasse, Erdkabel, Oberirdische Kabeltrasse
- EnergieNetz Mitte GmbH: Gasleitung, Stromleitung, Strom Freileitung
- Stadtwerke Biedenkopf GmbH: Schachtbauwerk, Mischwasser, Regenwasser, Schmutzwasser Druckleitung
- Stadtwerke Biedenkopf GmbH: Wasserleitung, Wasserleitung stillgelegt, Telefonsteuerkabel, Straßenbeleuchtung, Mittelspannungskabel, Niederspannungskabel, LWL-Schutzrohr, Leitungen unbekannt, Leerrohre, Hausanschlussleitungen
- DB (Lahntalbahn): Fernmeldeleitung

Planung

- Rohrtrasse
- Erdkabel
- Rohrtrasse
- Erdkabel
- Stromleitung
- Abwasser
- Schachtbauwerk
- Mischwasser
- Wasserleitung
- Telefonsteuerkabel
- Mittelspannungskabel
- Niederspannungskabel
- Hausanschlussleitungen

Der Leitungsbestand ist auf Grundlage der von den Betreibern für die Planung der Ortsumfahrung Eckelshausen der B62 zur Verfügung gestellten Daten erfasst und dargestellt worden. Die Betreiber haben die Daten ausschließlich zum Auskunftszweck für diese Planung zur Verfügung gestellt und untersagen es strengstens, diese Daten komplett oder auszugsweise, über diesen Zweck hinaus ohne vorherige schriftliche Zustimmung des jeweiligen Betreibers an Dritte weiterzugeben. In dieses Verbot eingeschlossen ist auch die Bestandsinformation über die dargestellten Daten. Auch intern dürfen die Daten nur für den genannten Planungszweck verwendet werden.

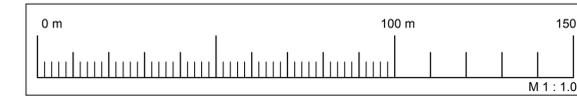

Entwurfsbearbeitung:	Emch + Berger GmbH Ingenieure und Planer Weimar Coudraystraße 6 99423 Weimar Tel.: 03643/4391-0 Fax: 03643/439199	bearbeitet:	Datum	Zeichen
		gezeichnet:	02/2017	gop
		geprüft:		wai
				i.k./m

Nr.:	Art der Änderung:	Datum:	Zeichen:

FESTSTELLUNGSENTWURF

Hessen Mobil
Straßen- und Verkehrsmanagement

HESSEN

Unterlage Nr.: 5
Blatt Nr.: 5
Hessen ID: 03552

Ortsumgebung Biedenkopf/Eckelshausen im Zuge der B 62

Straße: B 62
Beginn: von Netzknoten 5017 075 - 5117 001 Str.-km 0,290 (alt)
Ende: bis Netzknoten 5117 001 - 5117 002 Str.-km 0,948 (alt)

bearbeitet: 10.03.2017
gezeichnet:
geprüft:

Lageplan
Bau-km 2+320.000 - 2+790.000 (BE)
Maßstab: 1:1000

aufgestellt: 10.03.2017
Marburg, den
Hessen Mobil
- Dezernat Planung Westhessen -

i. A. Hartwig
(Dezernat)

Bezugssysteme:
Lage ETRS 89/ UTM (Lagestatus 489) Zone 32
Höhe DHHN 92, NHN (Höhenstatus 160)