


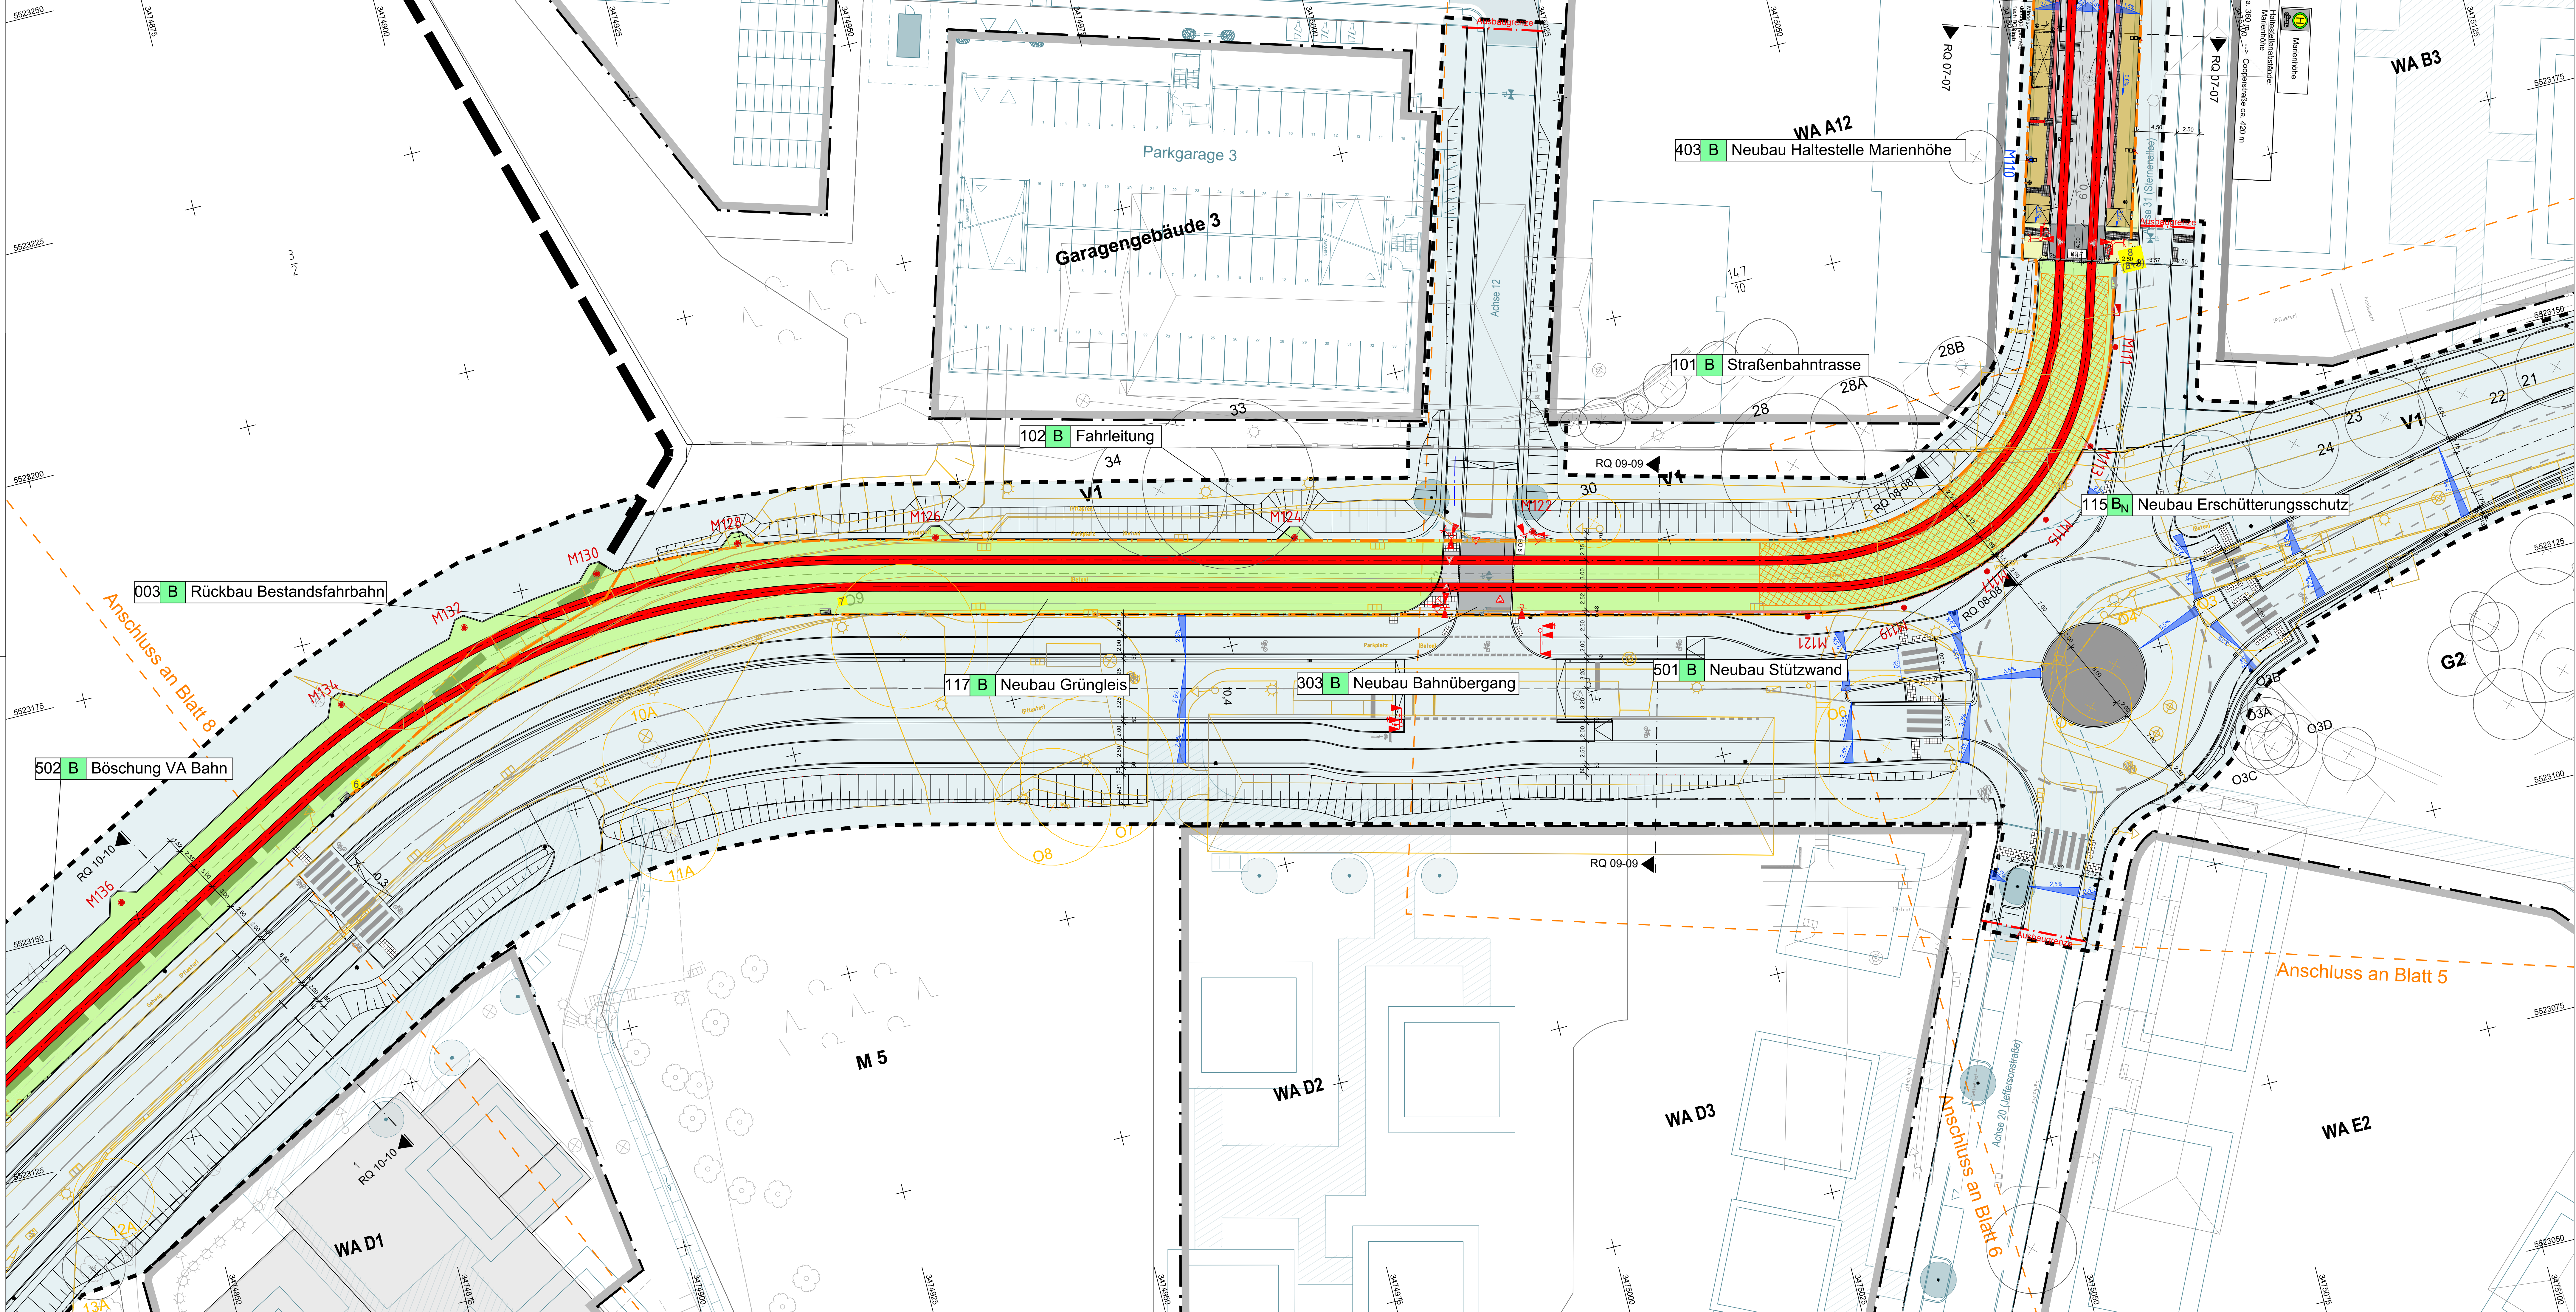

Legende Planung

Schottergleis

Asphaltgleis

Pflastergleis

Grüngleis

Bahnsteig

Gehweg

Radweg

Gehweg, Radverkehr frei

Grundstückzufahrten

Rückbau / Abbruch

Fahrbahn

Mulde

Damm

Einschnitt

Parkplatz

Grünfläche

Stützwand

Fremdplanung (nachrichtlich)

Grenze Bebauungsplan

Anpassungsflächen bzw. vorübergehende Inanspruchnahme

Maßnahme Erschütterungsschutz (nachrichtlich)

Baumbestand (fortl. Nr.)

Verteilerkasten EEA (nachrichtlich)

Steuergerät (nachrichtlich)

Planfeststellungsgrenze

Signalmast, städtisch (nachrichtliche Übernahme)

Fahrleitungsmast Bestand

Fahrleitungsmast (als Kombimast für Überspannungsgleiche)

Absenkbarer Pollereinrichtung (symbolische Darstellung)

Standort Haltestellenbeleuchtung (HEAG)

Rodung Baumbestand (fortl. Nr.)

Rückleiterkasten EEA (nachrichtlich)

Steuerschrank Schmieranlage (nachrichtlich)

Baustelleneinrichtungsfläche

Signalmast BC-Strab

Fahrleitungsmast Neubau (fortl. Nr.)

Beleuchtungsmast städtische Beleuchtung (nachrichtlich)

802 S 10000

302

S S₁

802 B 10000

302

B B_x

Lfd. Nr. Bauwerksverzeichnis

Suffix S: Antrag auf Planstellung gemäß HStrG

Suffix S_p: Nachrichtliche Aufnahme im Bauwerksverzeichnis

Lfd. Nr. Bauwerksverzeichnis

Suffix B: Antrag auf Planstellung gemäß PBefG

Suffix B_x: Nachrichtliche Aufnahme im Bauwerksverzeichnis

1

2

3

Lagestatus 100

Nr.	Art der Änderung	Datum	Zeichen

HEAG

MOBILO

HEAG mobilo GmbH

Straßenbahnnetz

Klauser Straße 172

64285 Darmstadt

Wissenschaftsstadt Darmstadt

der Magistrat

Mobilitätsamt

Schüler-Plan

Planungsmaßstab 1:1000

08/24 Frankfurt am Main

08/24 Frankfurt am Main

DB

DB Engineering & Consulting GmbH

Region Deutschland Mitte

60528 Frankfurt am Main

bearb.

08/22

Buc

gez.

08/22

Buc

geprüft

08/22

NT

Datum

Name

Genehmigungsplanung

Ortslage : Darmstadt

Straße : Coopersstraße

Haltestelle : Marienhöhe

Bezeichnung der Unterlage: Lageplan

Verkehrsanlage

Cooperstraße Mitte

Projekt-Nr.: 15648

Unterlagen-Nr.: B_2.7

Maßstab: 1:250

Anbindung Ludwigshöviertel

HEAG mobilo GmbH

Leitung: Abteilung Straßenbahnnetz

i.V. gez. A. Tschann

(Dipl.-Ing. Astrid Tschann)

Darmstadt, den 05.12.2022

HEAG mobilo GmbH

Leitung: Sachgebiet Planung und Projektierung

i.A. gez. M. Klein

(Dipl.-Ing. Markus Klein)

Darmstadt, den 05.12.2022

HEAG mobilo GmbH

Leitung: Sachgebiet BÖStrab

ppa. gez. V. Amaro

(Dipl.-Math. Vera Amaro)

Darmstadt, den 05.12.2022

Darmstadt, den 06.12.2022

Dezernat

gez. M. Kolner

Michael Kolner

Stadtrat

Darmstadt, den 06.12.2022

Mobilitätsamt

gez. R. Kutschera

(in Vertretung)

Dipl. Ing. Metzker

Amstelsheim

Darmstadt, den 06.12.2022

Mobilitätsamt

gez. V. Trevisan

(in Vertretung)

Dipl. Ing. Saman

Abteilungsleitung

Darmstadt, den 06.12.2022

Mobilitätsamt

gez. G. Edelnann

(in Vertretung)

Dipl. Ing. Richter

Sachgebietsleitung