


 

Legende

- für Vorhaben zu erwerbende Fläche
- vorübergehend in Anspruch zu nehmende Fläche
- für Dritte zu erwerbende Fläche
- dauernd zu belastende Fläche
- Grunderwerb durch Antragstellung nach HStrG

Legende GE-Verzeichnis


3/10 1.4 S 184 m² Suffix S: Grunderwerb erfolgt durch Stadt Darmstadt

3 1.4 S 184 m² Flurstücksnummer Lfd. Nummer im Grunderwerbsverzeichnis Flächenbedarf

3/10 1.4 B 184 m² Suffix B: Grunderwerb erfolgt durch HEAG mobilo

3 1.4 S 184 m² Flurstücksnummer Lfd. Nummer im Grunderwerbsverzeichnis Flächenbedarf

3/10 1.4 B 184 m² Zusätzlicher / Geänderter Grunderwerb

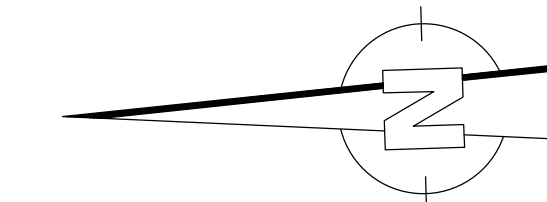

Antrag auf Planfeststellung gemäß PBefG

1	2	3
Lagestatus 100		

Nr.	Art der Änderung	Datum	Zeichen
a	1. Änderung im Verfahren	03/2025	NT

HEAG MOBILO HEAG mobilo GmbH
Straßenbahnnetz
Klappacher Straße 172
64285 Darmstadt

Wissenschaftsstadt Darmstadt der Magistrat Mobilitätsamt

	Datum	Name
bearb.	08/22	Buc
gez.	08/22	Buc
geprüft	08/22	NT
Raum für Registratur/Ordnung		

Genehmigungsplanung

Ortslage : Darmstadt
Straße : Heideberger Straße
Haltestelle : Cooperstraße

Bezeichnung der Unterlage:
Lageplan
Grunderwerb PBefG
Heideberger Straße

Projekt-Nr.: 15648 Unterlagen-Nr.: B_9.1.7a Maßstab: 1:250

Anbindung Ludwigshöfviertel

HEAG mobilo GmbH Leitung Abteilung Straßenbahnnetz	HEAG mobilo GmbH Leitung Fachbereich Planung und Bauen	HEAG mobilo GmbH Betriebsleistung BGS/Strab
i.V. gez. A. Tschann Dipl.-Ing. Kai-Ing. Tschann Darmstadt, den 13.10.2025	i.A. gez. M. Klein Dipl.-Ing. Markus Klein Darmstadt, den 13.10.2025	i.V. gez. K. Fenchel Dipl.-Ing. Klaus Fenchel Darmstadt, den 13.10.2025

Darmstadt, den 13.10.2025
Mobilitäts- und Tiefbauamt

gez. G. Edelmann
M. Eng. G. Edelmann
Abteilungsleitung